
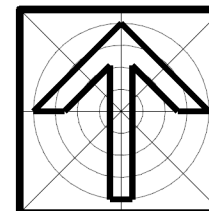


územný plán mesta FIL'AKOVO

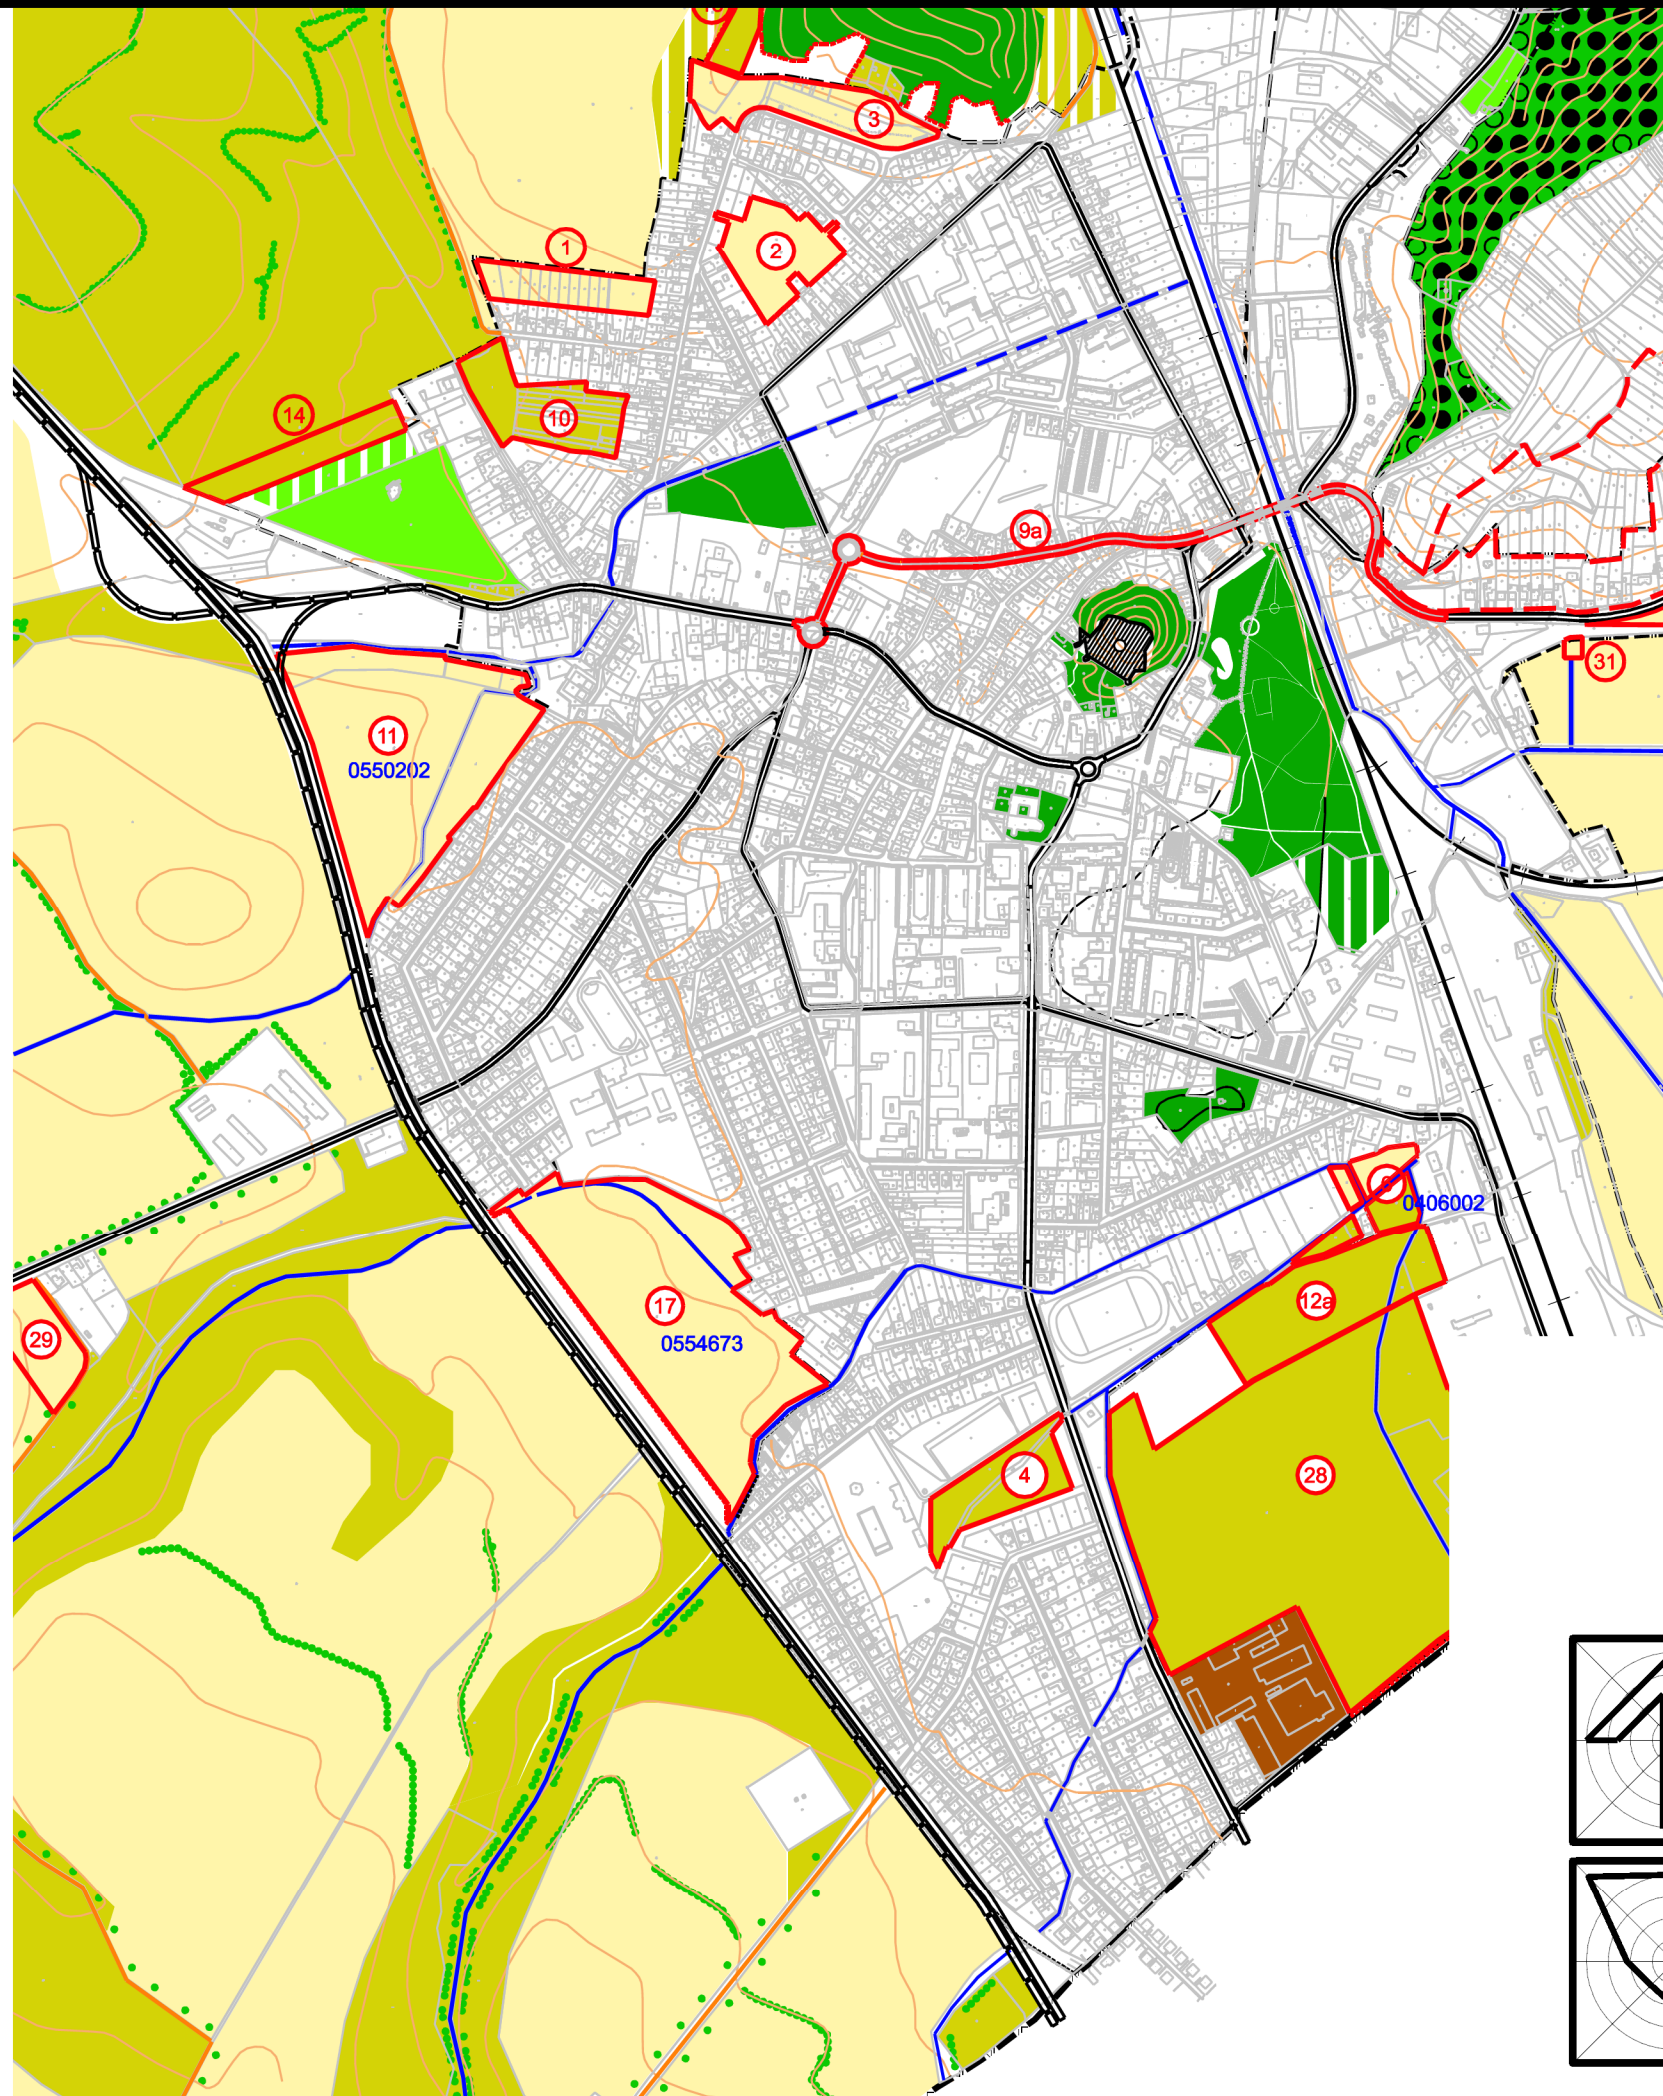

obsah výkresu

VYHODNOTENIE ZÁBEROV PP

mierka
1:10 000

arka
SPOLOČNOSŤ s r.o.
040 01 Košice
Zvonárska ul. 23
tel./ fax: 0567294151
arka@mail.t-com.sk

názov dokumentácie

Územný plán mesta FIL'AKOVO

obstarávateľ

Mesto Fil'akovo

hlavný riešiteľ / autor

Ing. arch. Dezider KOVÁCS

zodpovedný projektant

Ing. arch. Dezider KOVÁCS

vypracoval

Ing. arch. Dezider KOVÁCS

kreslil

Jozef ŽIARAN

druh projektu

územnoplánovacia dokumentácia

číslo zákazky

7011-13

formát 2xA4

archívne číslo

upg 7011-13

dátum 2021

číslo výkresu

10

číslo sady

architektonická kancelária