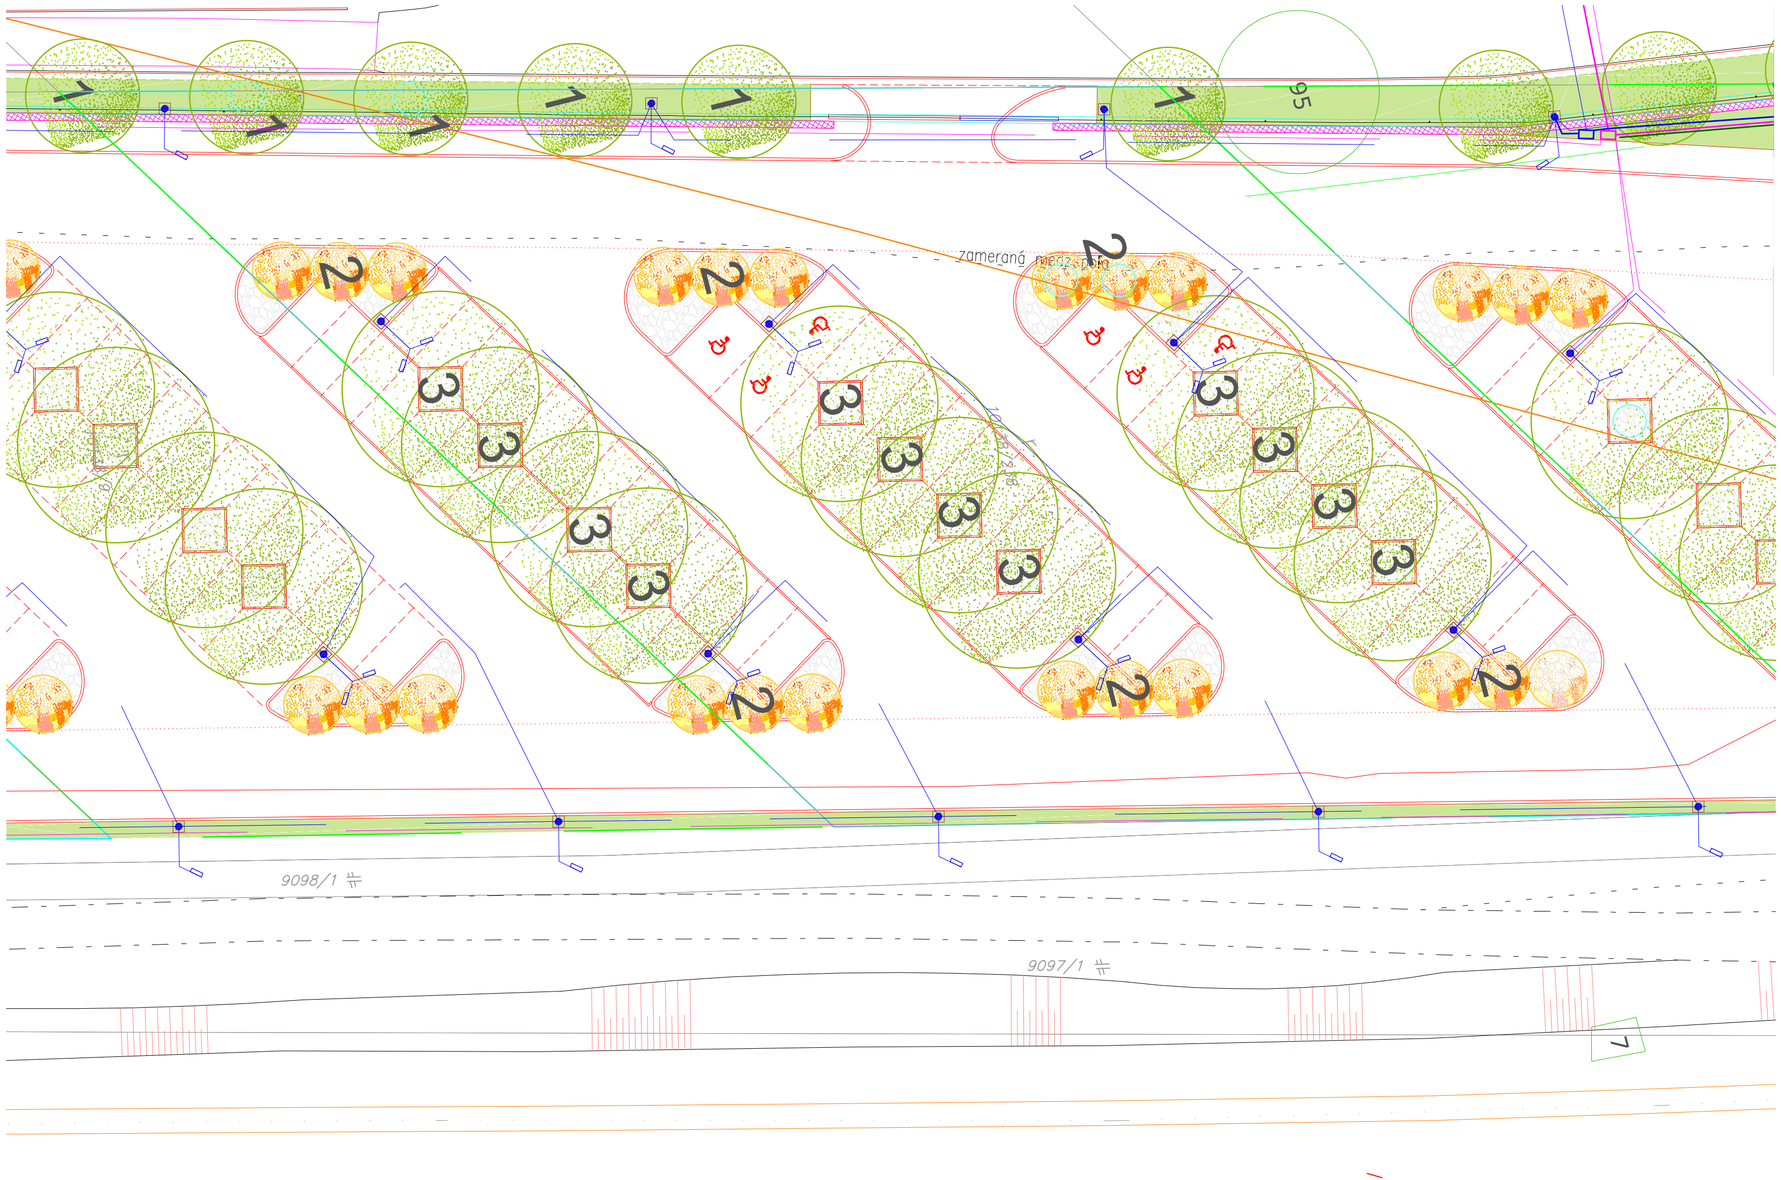


LEGENDA

- podrobný bod
- jednotlivý strom
- krík
- staničník
- dopravná značka
- stĺpik na plote
- stĺpik
- uzáver plynovodu
- orientačný stĺpik
- svietidlo na stožiari
- trávnatá plocha
- zachované stromy
- zachované kry
- vjazd na pozemok
- drôtený, kovový plot
- polohopis
- obrubník
- železničná koľaj
- polná cesta
- napájanie stožiarov VO z RS
- chráničky pre optické vedenie ku stožiarom VO
- hranica pre časť II.
- existujúci zelený pás – rekonštrukcia trávnika
- zelený ostrovček
- nové oplotenie

1 navrhované listnaté stromy: Fraxinus ornus ok 14/16 – 6 ks


2 navrhované listnaté stromy: Acer tataricum 'Hot Wings' ok 14/16 – 18 ks

3 navrhované listnaté stromy: Acer campestre ok 14/16 – 12 ks

melafýr fr.11/22 al.16/22, hr. vrstvy 70mm bez aplikácie mulčovacích plachtičiek – 247,051 m2

navrhované protikoreňová bariéra – 4 ks

Detail osadenia drevín s výsadbou druhov:
1. Fraxinus ornus ok 14/16

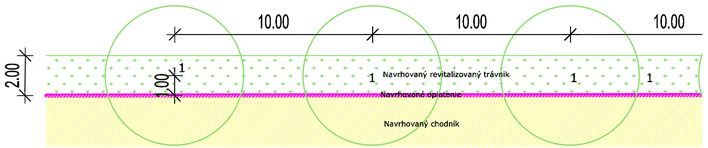


Detail osadenia drevín s výsadbou druhov:
2. Acer tataricum 'Hot Wings' ok 14/16

SORTIMENT:


1. Fraxinus ornus


2. Acer tataricum 'Hot Wings'


3. Acer campestre

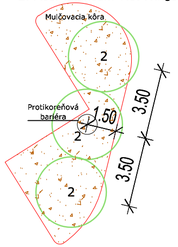

ZÁKAZKA: **PARKOVISKO PRI CINTORÍNE NA KAMENNEJ CESTE - PD**			daqe **DAQE Slovakia s.r.o.** Pribinova 8953/62, 010 01 Žilina +421 908 047 197 pitonak@daqe.sk +421 904 274 782 vons@daqe.sk
OBJEKT: **SO 01: KRAJINNO-ARCHITEKTONICKÝPROJEKT PRE ČASŤ II.**			
PRÍLOHA: **SO 01.2 Sadové úpravy – situácia - osadzovací a vytyčovací plán**		ČÍSLO ZÁKAZKY:	20-148V
		DÁTUM:	12/2020
INVESTOR: Mesto Trnava, Hlavná 1, 917 71 Trnava		STUPEŇ:	DÚR
KRAJ: TRNAVSKÝ / OKRES: TRNAVA / K.Ú.: TRNAVA		MIERKA:	1:250
AUTOR NÁVRHU: ING. DUŠAN DANIŠ, PhD.	ZODPOVEDNÝ PROJEKTANT: ING. DUŠAN DANIŠ, PhD.	FORMÁT	3xA4
NAVRHOL - VYPRACOVAL: ING. DUŠAN DANIŠ, PhD.,ING. LUCIA VRONIAKOVÁ DANIŠ, PhD.,	KONTROLOVAL: ING. MARTIN BARTOVIC, PhD.	ČÍSLO PRÍLOHY: 2	SÚPRAVA: