

Foto 1. Pohľad na lokalitu z juhu, v pozadí železničná trať a cesta I/64D




Foto 2. Pohľad na lokalitu zo severu, v pozadí areál Decodom



Foto 3. Prístupová komunikácia pre nákladné autá (pred úpravou)



Foto 4. Prístupová komunikácia pre osobné autá (pred úpravou)

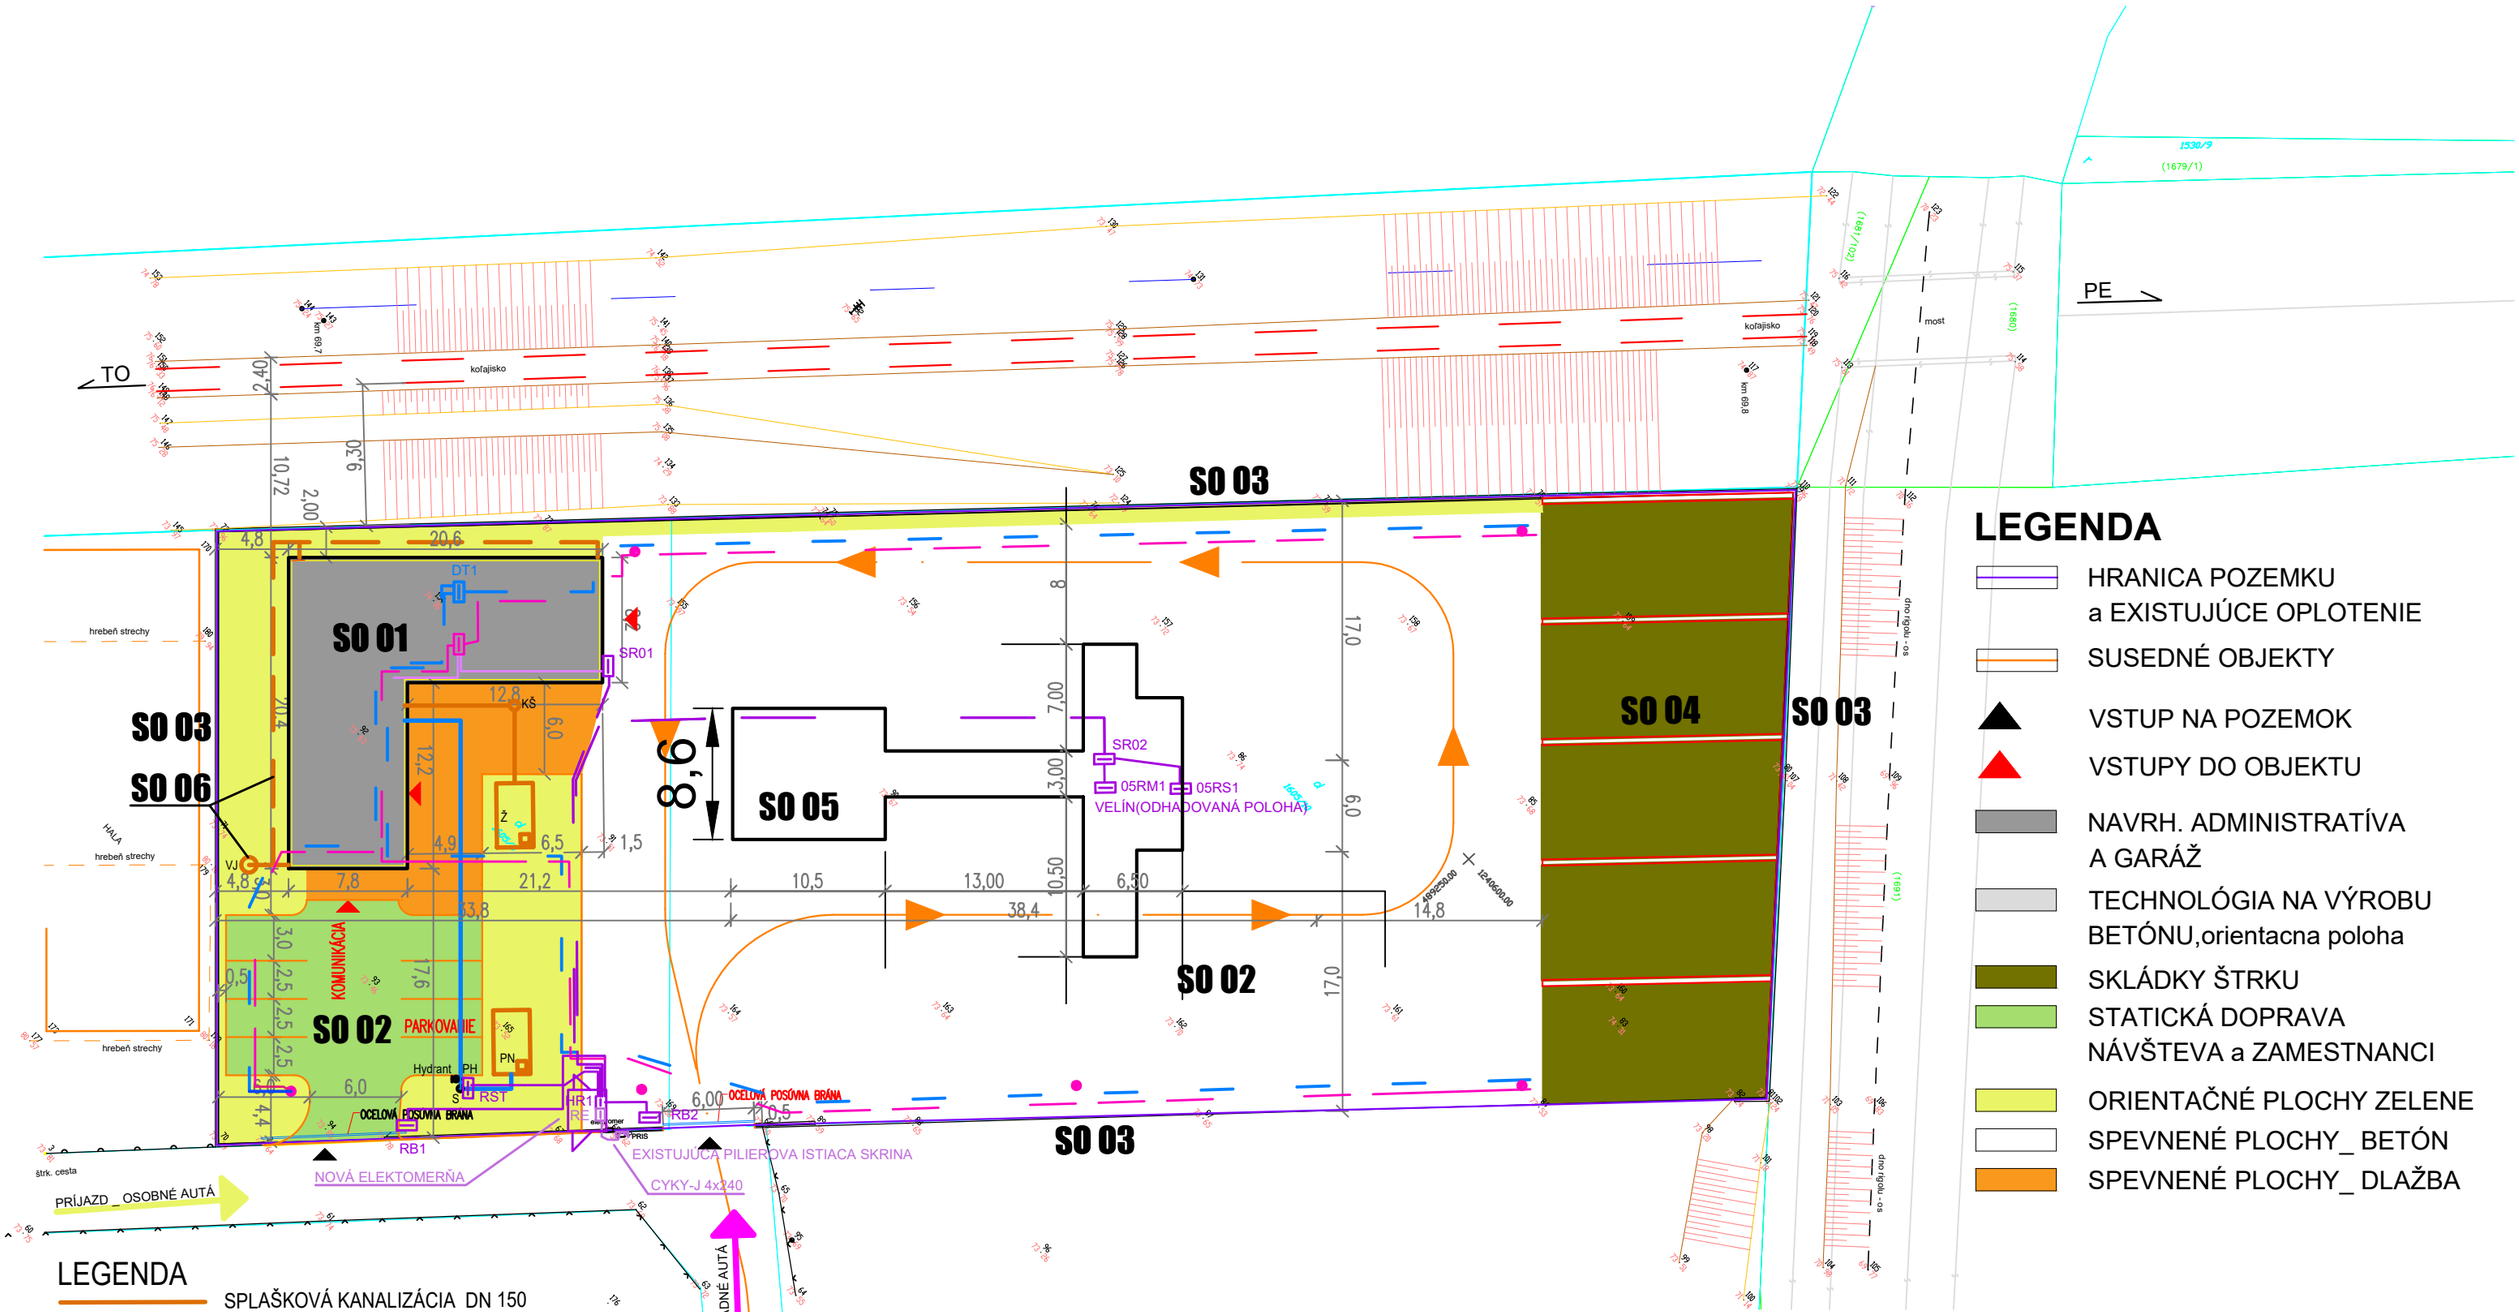

LEGENDA

- SPLAŠKOVÁ KANALIZÁCIA DN 150
- AREÁLOVÝ ROZVOD VODY HDPE PE 100, D 63
- DAŽĎOVÁ KANALIZÁCIA PVC DN 150
- S STUDŇA EXISTUJÚCA
- KŠ KANALIZAČNÁ ŠACHTA
- Ž ŽUMPA VODONEPRIEPUSTNÁ NAVRH. OBJEM 12 m3
- PH POŽIARNY HYDRANT
- PN POŽIARNA NÁDRŽ NAVRH. OBJEM 22 m3
- VJ VSAKOVACIA JAMA, PRIEM. 1 m, hlb. 3,5 m
- VONKAJŠIE SILNOPRÚDOVÉ ROZVODY
- VONKAJŠIE SLABOPRÚDOVÉ ROZVODY
- VONKAJŠIE OSVETLENIE
- PRÍPOJKA NN
- ELEKTRICKÝ STĹP

STAVEBNÉ OBJEKTY

SO 01 - POLYFUNKČNÁ BUDOVA
SO 02 - SPEVNENÉ PLOCHY AREÁLOVÉ
SO 03 - OPLOTENIE A VSTUPNÉ BRÁNY
SO 04 - SKLÁDKY ŠTRKU
SO 05 - TECHNOLÓGIA NA VÝROBU BETÓNU
SO 06 - DAŽĎOVÁ KANALIZÁCIA
SO 07 - VONKAJŠIE SILNOPRÚDOVÉ ROZVODY
SO 08 - VONKAJŠIE SLABOPRÚDOVÉ ROZVODY
SO 09 - VONKAJŠIE OSVETLENIE
SO 10 - PRÍPOJKA NN

ZOD.PROJEKTANT	ING.ARCH.M.PAULEN	STAVEBNÍK	EKODIEL s.r.o.
AUTOR	ING.ARCH.M.PAULEN	ČÍSLO PARCELY	C-KN 1605/8, 1605/10 k. ú. KRUŠOVCE
VYPRACOVAL	ING.ARCH.M.PAULEN	MIESTO STAVBY	KRUŠOVCE, TO
		FORMÁT	2 x A4
NÁZOV STAVBY	**BETONÁREŇ EKODIEL II**	DÁTUM	03/2021
		ÚČEL	PUR
		MIERKA	1 : 400
OBSAH ČASTI	KOORDINAČNÁ SITUÁCIA	VÝKRES Č.	01

TENTO VÝKRES JE CHRÁNENÝ AUTORSKÝM ZÁKONOM 618/2003 Z.z. A JEHO REPRODUKCIA JE MOŽNÁ IBA S PÍSOMNÝM SÚHLASOM AUTORA