


ÚPN-O PLOSKÉ

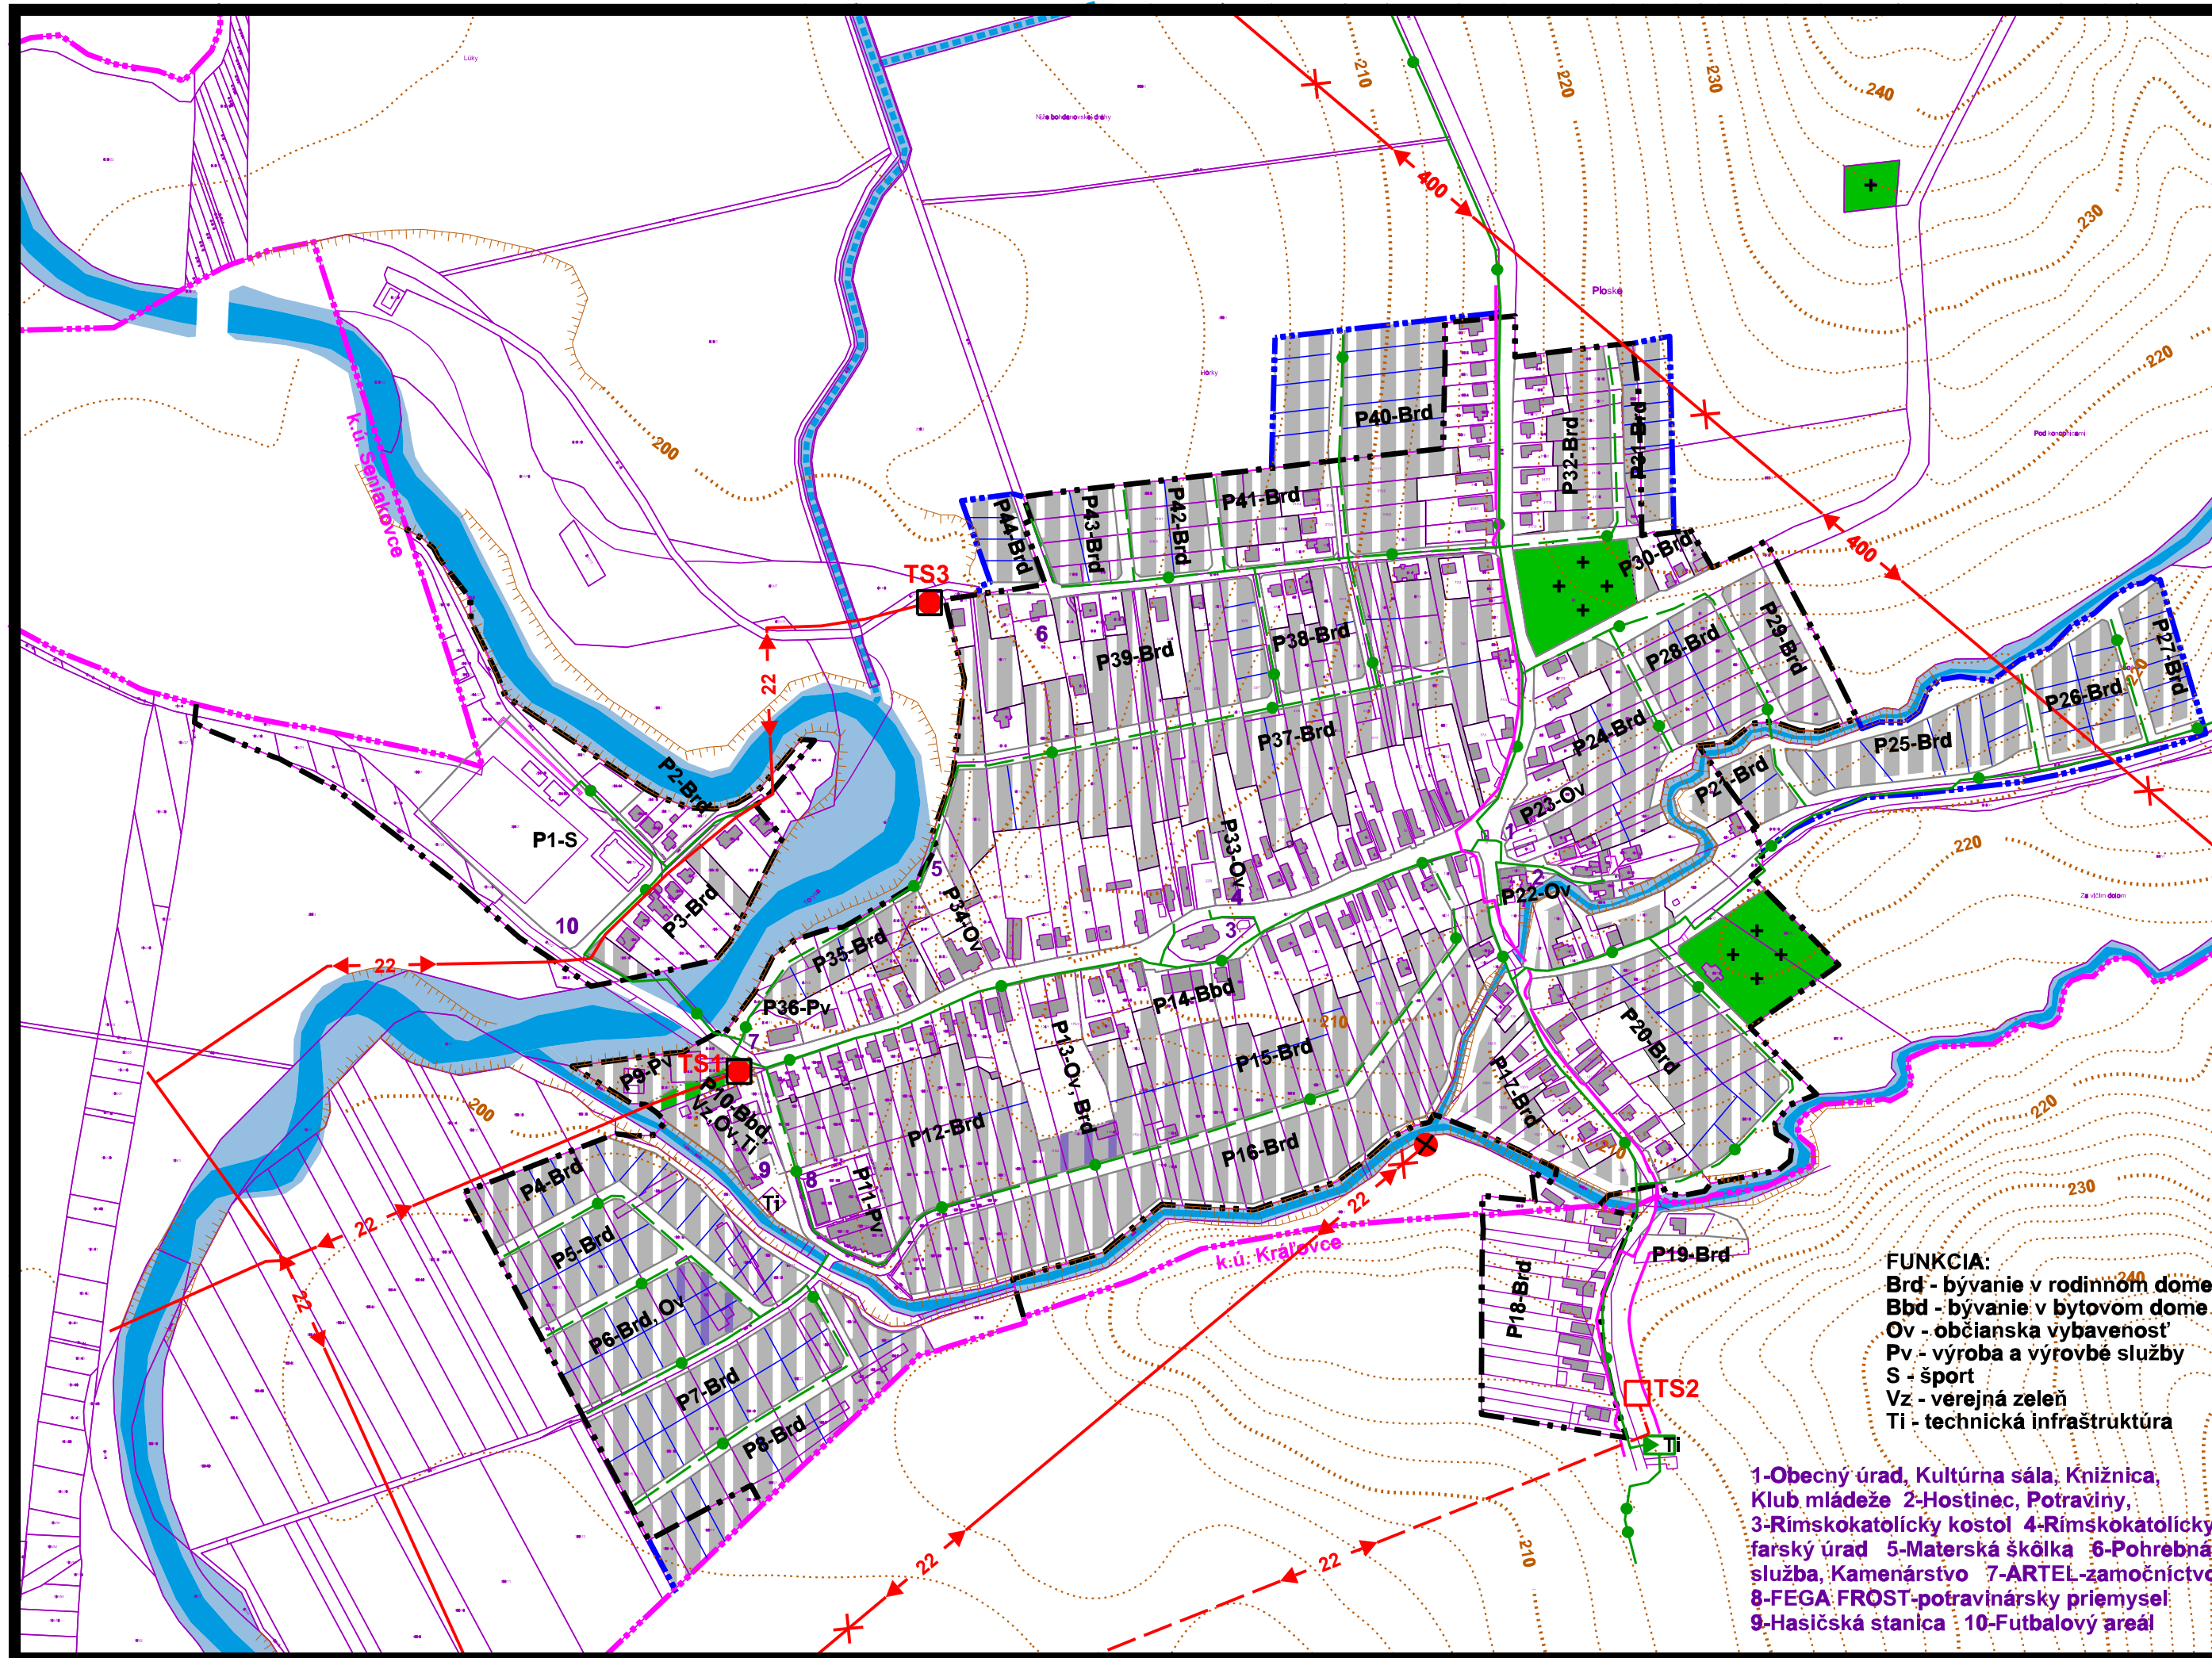


	stav		návrh	hranica katastrálneho územia
	stav		návrh	hranica zastavaného územia
	stav		návrh	plocha a objekt zástavby
	stav		návrh	plocha cintorína
	stav		návrh	plocha verejnej zelene
	stav		návrh	plocha vodného toku
	stav		návrh	vzdušné 400 kV vedenie na zrušenie
	stav		návrh	vzdušné 22 kV vedenie
	stav		návrh	vzdušné 22 kV vedenie na zrušenie
	stav		návrh	podzemné káblové 22 kV vedenie
	stav		návrh	kiosková trafostanica
	stav		návrh	prestavba stĺpovej na kioskovú trafostanicu
	stav		návrh	stĺpová trafostanica na zrušenie
	stav		návrh	VTL plynovod
	stav		návrh	STL plynovod
	stav		návrh	regulačná stanica plynu
	stav		návrh	dial'kový telekomunikačný kábel
	stav		návrh	O32-Brd číslo územného bloku - funkcia

FUNKCIA:
 Brd - bývanie v rodinnom dome
 Bbd - bývanie v bytovom dome
 Ov - občianska vybavenosť
 Pv - výroba a výrobné služby
 S - šport
 Vz - verejná zeleň
 TI - technická infraštruktúra

1-Obecný úrad, Kultúrna sála, Knižnica,
 Klub mládeže 2-Hostinec, Potraviny,
 3-Rímskokatolícky kostol 4-Rímskokatolícky
 farský úrad 5-Materská škôlka 6-Pohrebna
 služba, Kamenárstvo 7-ARTEL-žamočníctvo
 8-FEGA-FROST-potravinársky priemysel
 9-Hasičská stanica 10-Futbalový areál

ÚPN-O Ploské schválený Obecným zastupiteľstvom
 v Ploskom uznesením č. _____ dňa _____
 Obecné zastupiteľstvo v Ploskom vyhlasuje VZN č. _____
 Závaznú časť ÚPN-O Ploské,
 schválenú uznesením č. _____ dňa _____
 Ing. František Petro
 starosta obce

obsah výkresu	VEREJNÉ TECHNICKÉ VYBAVENIE ENERGETIKA A TELEKOMUNIKÁCIE	mierka 1:5 000
---------------	---	--------------------------

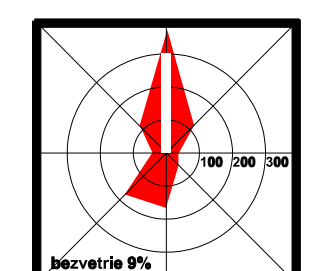

architektonické štúdio ADM 040 23 Košice Starogagánová ul.11 tel.: 0905 882 832 marek@arkas-sro.eu	názov dokumentácie	ÚPN-O PLOSKÉ		
	obstarávateľ dokumentácie	Obec Ploské		
	hlavný riešiteľ / autor	Ing.arch. Dušan Marek	číslo výkresu	7a
	zodpovedný projektant	Ing.arch. Dušan Marek, Ing. Juraj Jochmann		
	vypracoval	Ing. Juraj Jochmann, Ing. Alžbeta Mareková		
	druh projektu	ÚPD	formát	3xA4
číslo zákazky	201704	dátum	2021	