


LEGENDA

STAV	NÁVRH	
		HRANICA RIEŠENÉHO ÚZEMIA
		RÝCHLOSTNÁ CESTA R1
		KRUHOVÁ KRIŽOVATKA
		ZBERNÁ KOMUNIKÁCIA
		OBSLUŽNÁ KOMUNIKÁCIA
		MZ 21,5/50
		KATEGÓRIA KOMUNIKÁCIE
		OCHRANNÉ PÁSMO LETISKA RUŽOMBEROK
		IZOLAČNÁ ZELEŇ
		JAVY NA ZRUŠENIE
		VEREJNOPROSPEŠNÉ STAVBY
U3	U9	FUNKČNÉ A PRIESTOROVO HOMOGÉNNE JEDNOTKY – ZÓNY

- VEREJNOPROSPEŠNÉ STAVBY**
1. DOPRAVA :
- 1.1 REALIZÁCIA NAVRHOVANÝCH MIESTNYCH KOMUNIKÁCIÍ
- 1.2 ÚPRAVA PEŠÍCH KOMUNIKÁCIÍ A PRIESTRANSTVIEV A PARKOVÍSK
2. TECHNICKÁ VYBAVENOSŤ :
- 2.1 ROZŠÍRENIE VEREJNEJ KANALIZÁCIE
- 2.1.1 DAŽDOVÁ KANALIZÁCIA
- 2.3 ROZŠÍRENIE ROZVODOV VODY
- 2.4 ROZŠÍRENIE A PREKLÁDKY VN A NN ROZVODOV
- 2.5 REKONŠTRUKCIA A DODUDOVANIE TS :
- T 1 630 kVA
- T 2 630 kVA
- T 3 2x 630 kVA
- T 4 630 kVA
- T 5 630 kVA
- T 6 630 kVA
- 2.6 POŽIARNÁ ZBROJNICA
3. VEREJNÁ ZELEŇ:
- 3.1 DOPLNIŤ A UDRŽIAVAŤ BREHOVÉ PORASTY
- 3.2 DOPLNENIE ZELENÉ PRI KOSTOLE A ŠPORT. AREÁLY
- 3.3 DOPLNENIE ZELENÉ PRED CINTORÍNOM
- 3.4 DOPLNENIE ZELENÉ NA SEVRNEJ HRANICI KATASTRA
4. PRE CESTOVNÝ RUCH A REKREÁCIU:
- 4.1 PODPOROVAŤ UBYTOVANIE V SÚKROMÍ

- VEREJNOPROSPEŠNÉ STAVBY (Zaď č.3):**
1. DOPRAVA :
- 1.4 VÝSTAVBA RÝCHLOSTNEJ CESTY R1 KRIŽOVATKY S I/18 VRÁTANE VŠETKÝCH VYVOLANÝCH STAVIEB.

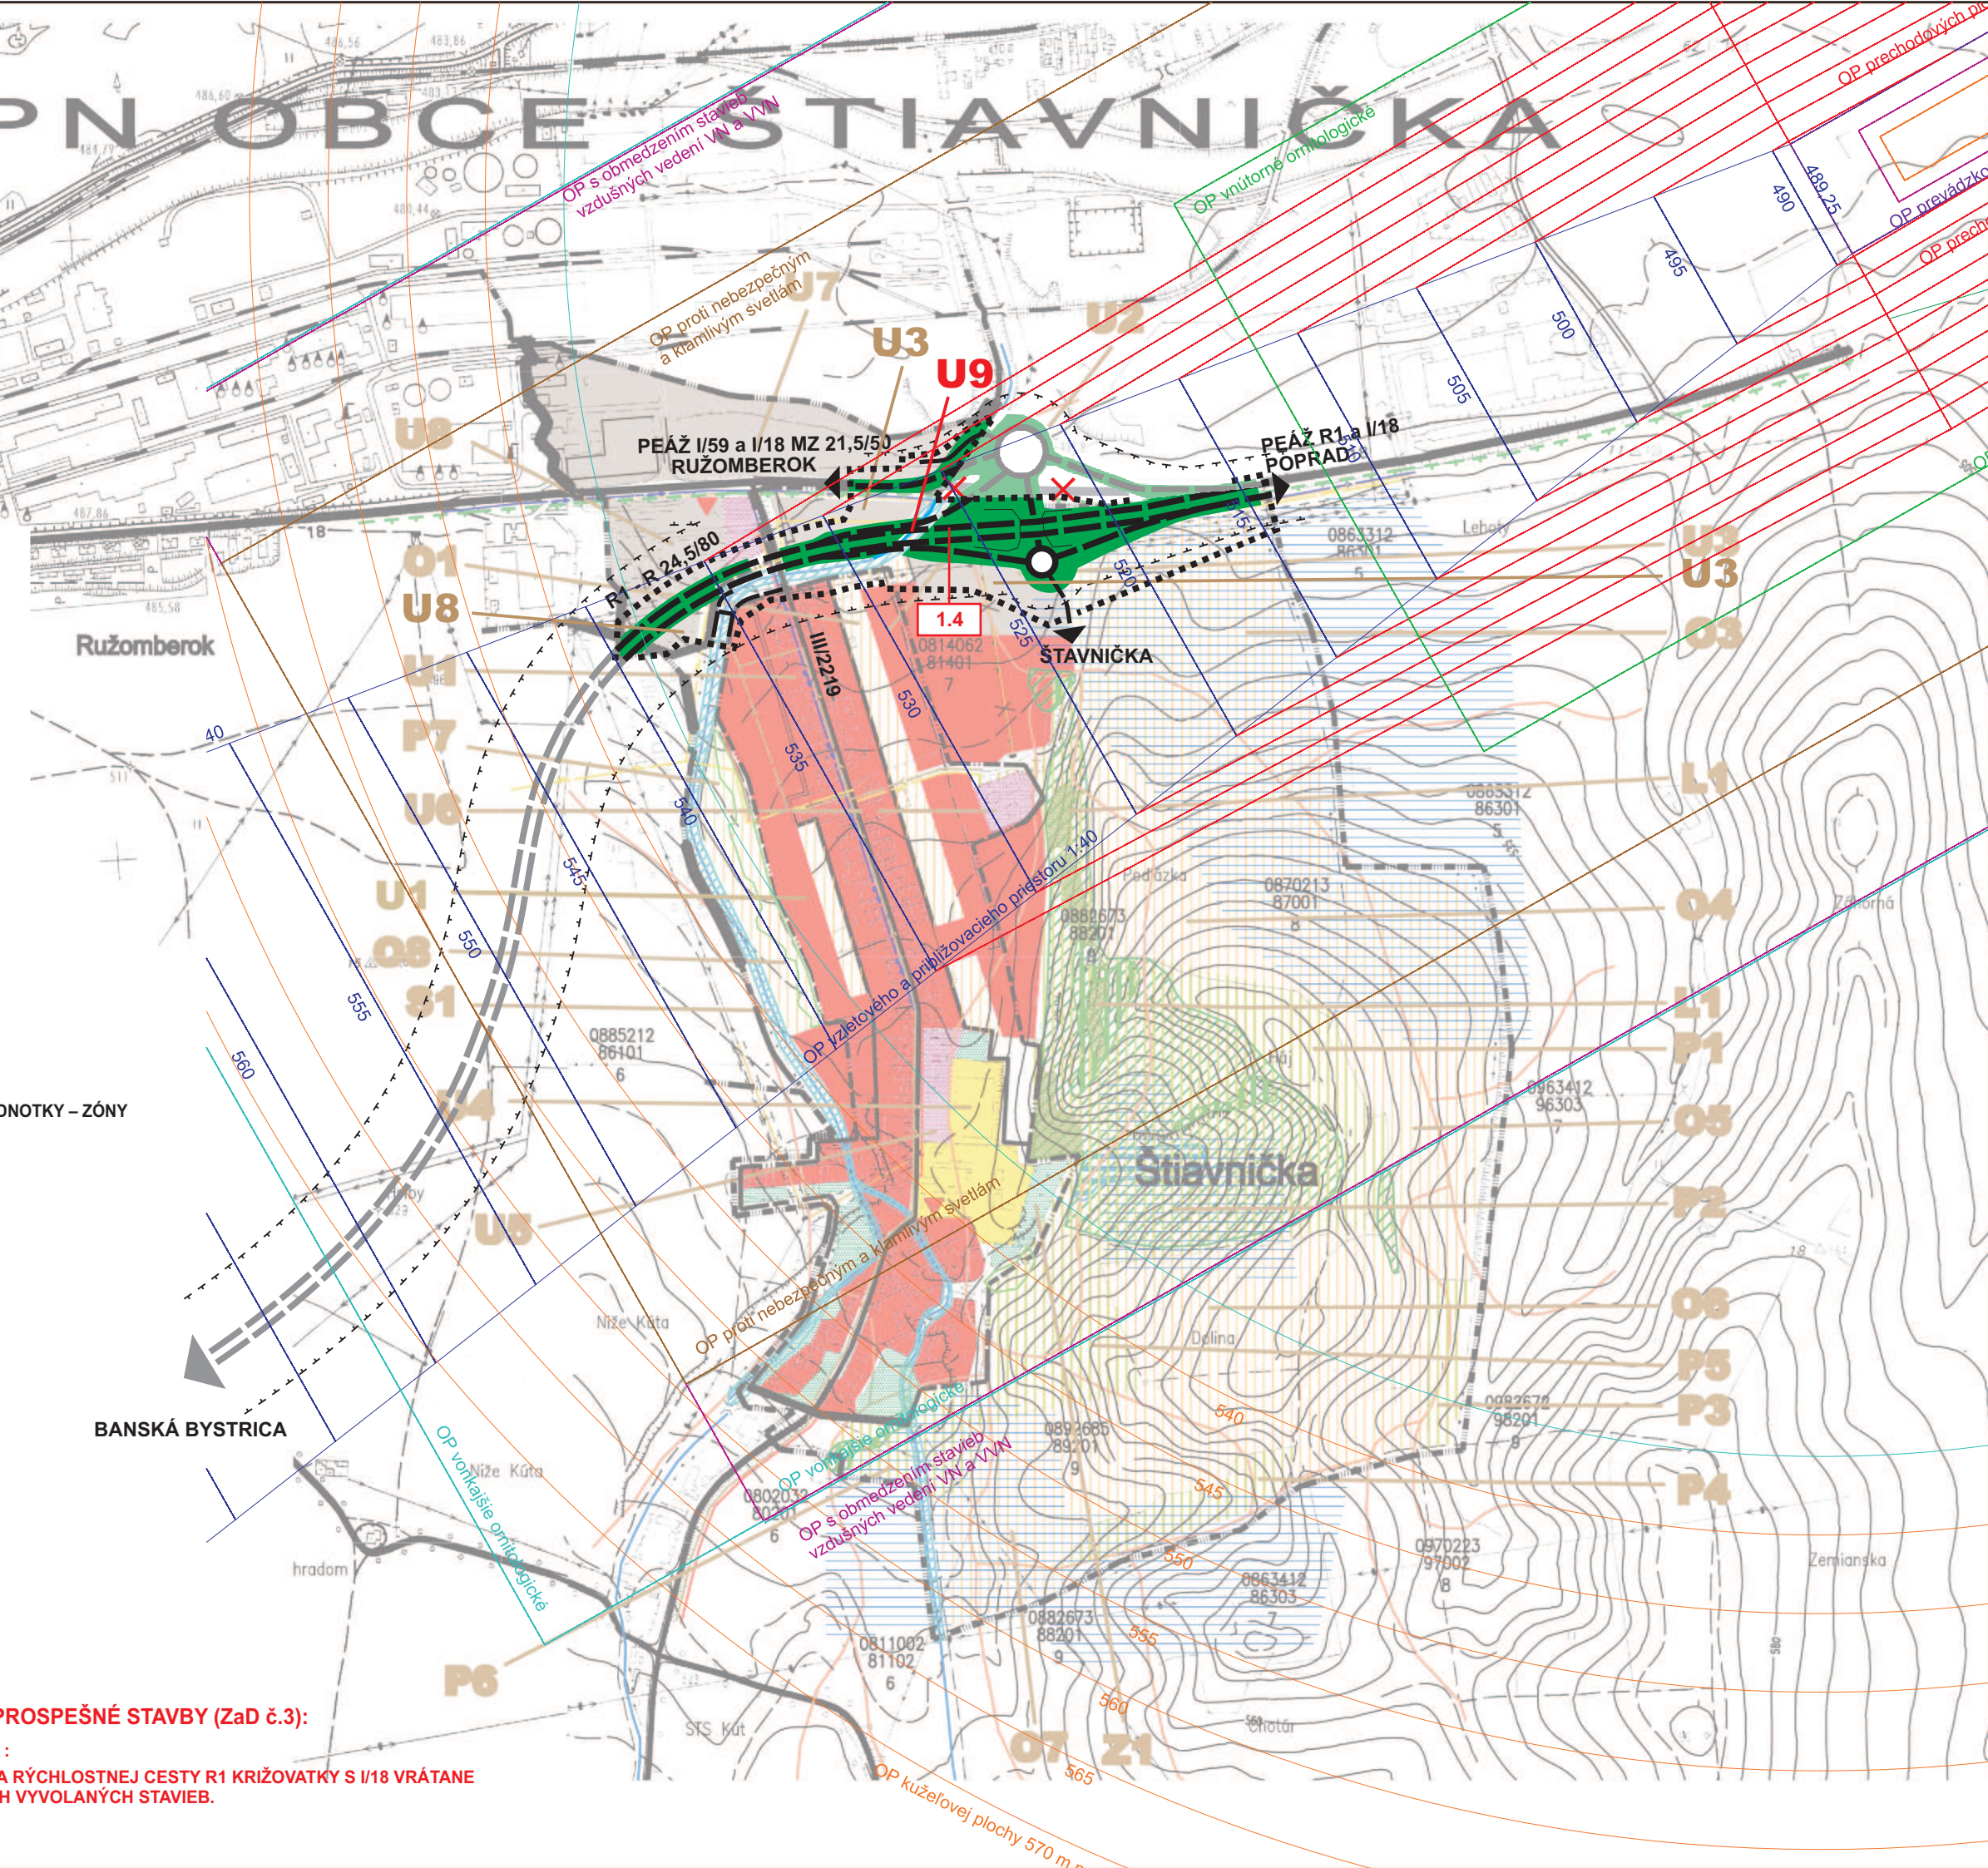

LEGENDA

	HRANICA KATASTRÁLNEHO ÚZEMIA
	HRANICA ZASTAVANÉHO ÚZEMIA OBCE K 1.1.1990
	HRANICA SKUTOČNÉ ZASTAVANÉHO ÚZEMIA OBCE
	HRANICA OCHRANNÝCH PÁSEM

	PLOCHY RODINNÝCH DOMOV
	PLOCHY OBČIANSKEJ VYBAVENOSTI
	PLOCHY VÝROBY A SKLADOV
	PLOCHY ZELENE, BREHOVÉ PORASTY
	PLOCHY CINTORÍNOV
	PLOCHY ŠPORTU
	OCHRANNÉ LESY
	MELIOROVANÉ PLOCHY
	VODNÉ TOKY A PLOCHY
	HRANICA BPEJ
	KÓD BPEJ
	SKUPINA BPEJ
	ORNÁ PODA
	TRVALÉ TRÁVNÉ PORASTY
	VÝZNAMNÁ KOMPOZIČNÁ OS
	VÝZNAMNÝ POHĽADOVÝ UHOL
	CESTA I. TRIEDY
	CESTA III. TRIEDY (I/18)
	ZASTÁVKA SAD
	PRIVÁDZACIE VODOVONÉ VELENIE
	HLAVNÝ KANALIZAČNÝ ZBERAČ
	VZDUŠNÉ VELENIE VN 22 KV
	PRIVÁDZACIE VELENIE STL PLYNOVOD

	OCHRANNÉ PÁSMO NAPANT
	NELESNÁ DREVINOVÁ VEGETÁCIA
	PODMÁČANÉ LOKALITY
	INTERAKČNÝ PRVOK
	BIOKORIDOR MIESTNEHO VÝZNAMU

SCHVAĽOVACIA DOLOŽKA
ZMENY A DOPLNKY č.1 ÚPN OBCE ŠTIAVNIČKA
boli schválené Obecným zastupiteľstvom v Štiavničke
UZN 6.10.2013, zo dňa 4.8.2013

starosta obce

OBEC ŠTIAVNIČKA

OBEC ŠTIAVNIČKA
POTVRDZUJE PLATNOSŤ
ÚZEMNOPLÁNOVACEJ DOKUMENTÁCIE
V ZMYSLE UZNESENIA OBECNÉHO ZASTUPITEĽSTVA
Č. 1/2007, ZO DŇA 16.11.2007

starosta obce

OBEC ŠTIAVNIČKA

FUNKČNÉ A PRIESTOROVO
HOMOGÉNNE JEDNOTKY – ZÓNY

- U1 - OP2, By, Ku
U2 - OP2, By
U3 - OP2, Vy
U4 - OP2, Sp, Re
U5 - OP2, Ku, OV, Vy
U6 - OP2, Zd, So
U7 - OP1, Vy
U8 - OP2, Vy, OV
Z1 - OP2, Ci
O1 - OP2, Ph.r
O2 - OP2, Ph.r
O3 - OP2, Ph.r
L1 - OP2, LO
P1 - OP2, Ph.r
P2 - OP2, Ph.r, Me
P3 - OP2, Ph.r
P4 - OP2, Ph.r, Me
P5 - OP2, Ph.r
O4 - OP2, Ph.r
O6 - OP2, Ph.r
O8 - OP2, Ph.r, Me
O7 - OP2, Ph.r, Me
O8 - OP2, Ph.r
P7 - OP2, Ph.r
S1 - OP2, BKm, BO
U9 - OP2, D

FUNKCIE, VLASTNOSTI :

- OP - ochrana prírody (stupeň)
- By - bývanie
- Ku - kultúra
- Vy - výroba
- Sp - šport
- Re - rekreácia
- Zd - zdravotníctvo
- So - sociál. služby
- Ph.r. - poľnohosp.-rastl. výroba
- LO - ochrana lesa
- Me - meliorácie
- BKm - biokoridor - miestny
- BO - brehoochranná
- Ci - cintorín
- OV - občianska vybavenosť
- D - významné dopravné koridory

ÚZEMNÝ PLÁN OBCE
ŠTIAVNIČKA

ZMENY A DOPLNKY č.3

VÝKRES: KOMPLEXNÝ VÝKRES PRIESTOROVÉHO A FUNKČNÉHO
VYUŽITIA KATASTRÁLNEHO ÚZEMIA

MIERKA: 1 : 10 000

OBJEDNÁVATEĽ: OBEC ŠTIAVNIČKA

AUTOR RIEŠENIA: ING. ARCH. KATARÍNA KONFÁLOVÁ - AUTORIZOVANÝ ARCHITEKT

ODBORNÁ SPOLUPRÁCA: ING. ARCH. PETER KRAJČ - AUTORIZOVANÝ ARCHITEKT
ING. ROMAN TISO (DOPRAVA)

DÁTUM: APRÍL 2021

Ing. arch. Katarína Konfálová – PROARCH

Poľná 11,
Ružomberok

PROARCH

JEKTOVÁ
ITEKTONICKÁ
KANCELÁRIA

číslo výkresu: 2

číslo pare: