


SCHÉMA ZÁVÄZNÝCH ČASTÍ ÚPN OBCE ŠTIAVNÍČKA

ZMENY A DOPLNKY č.3

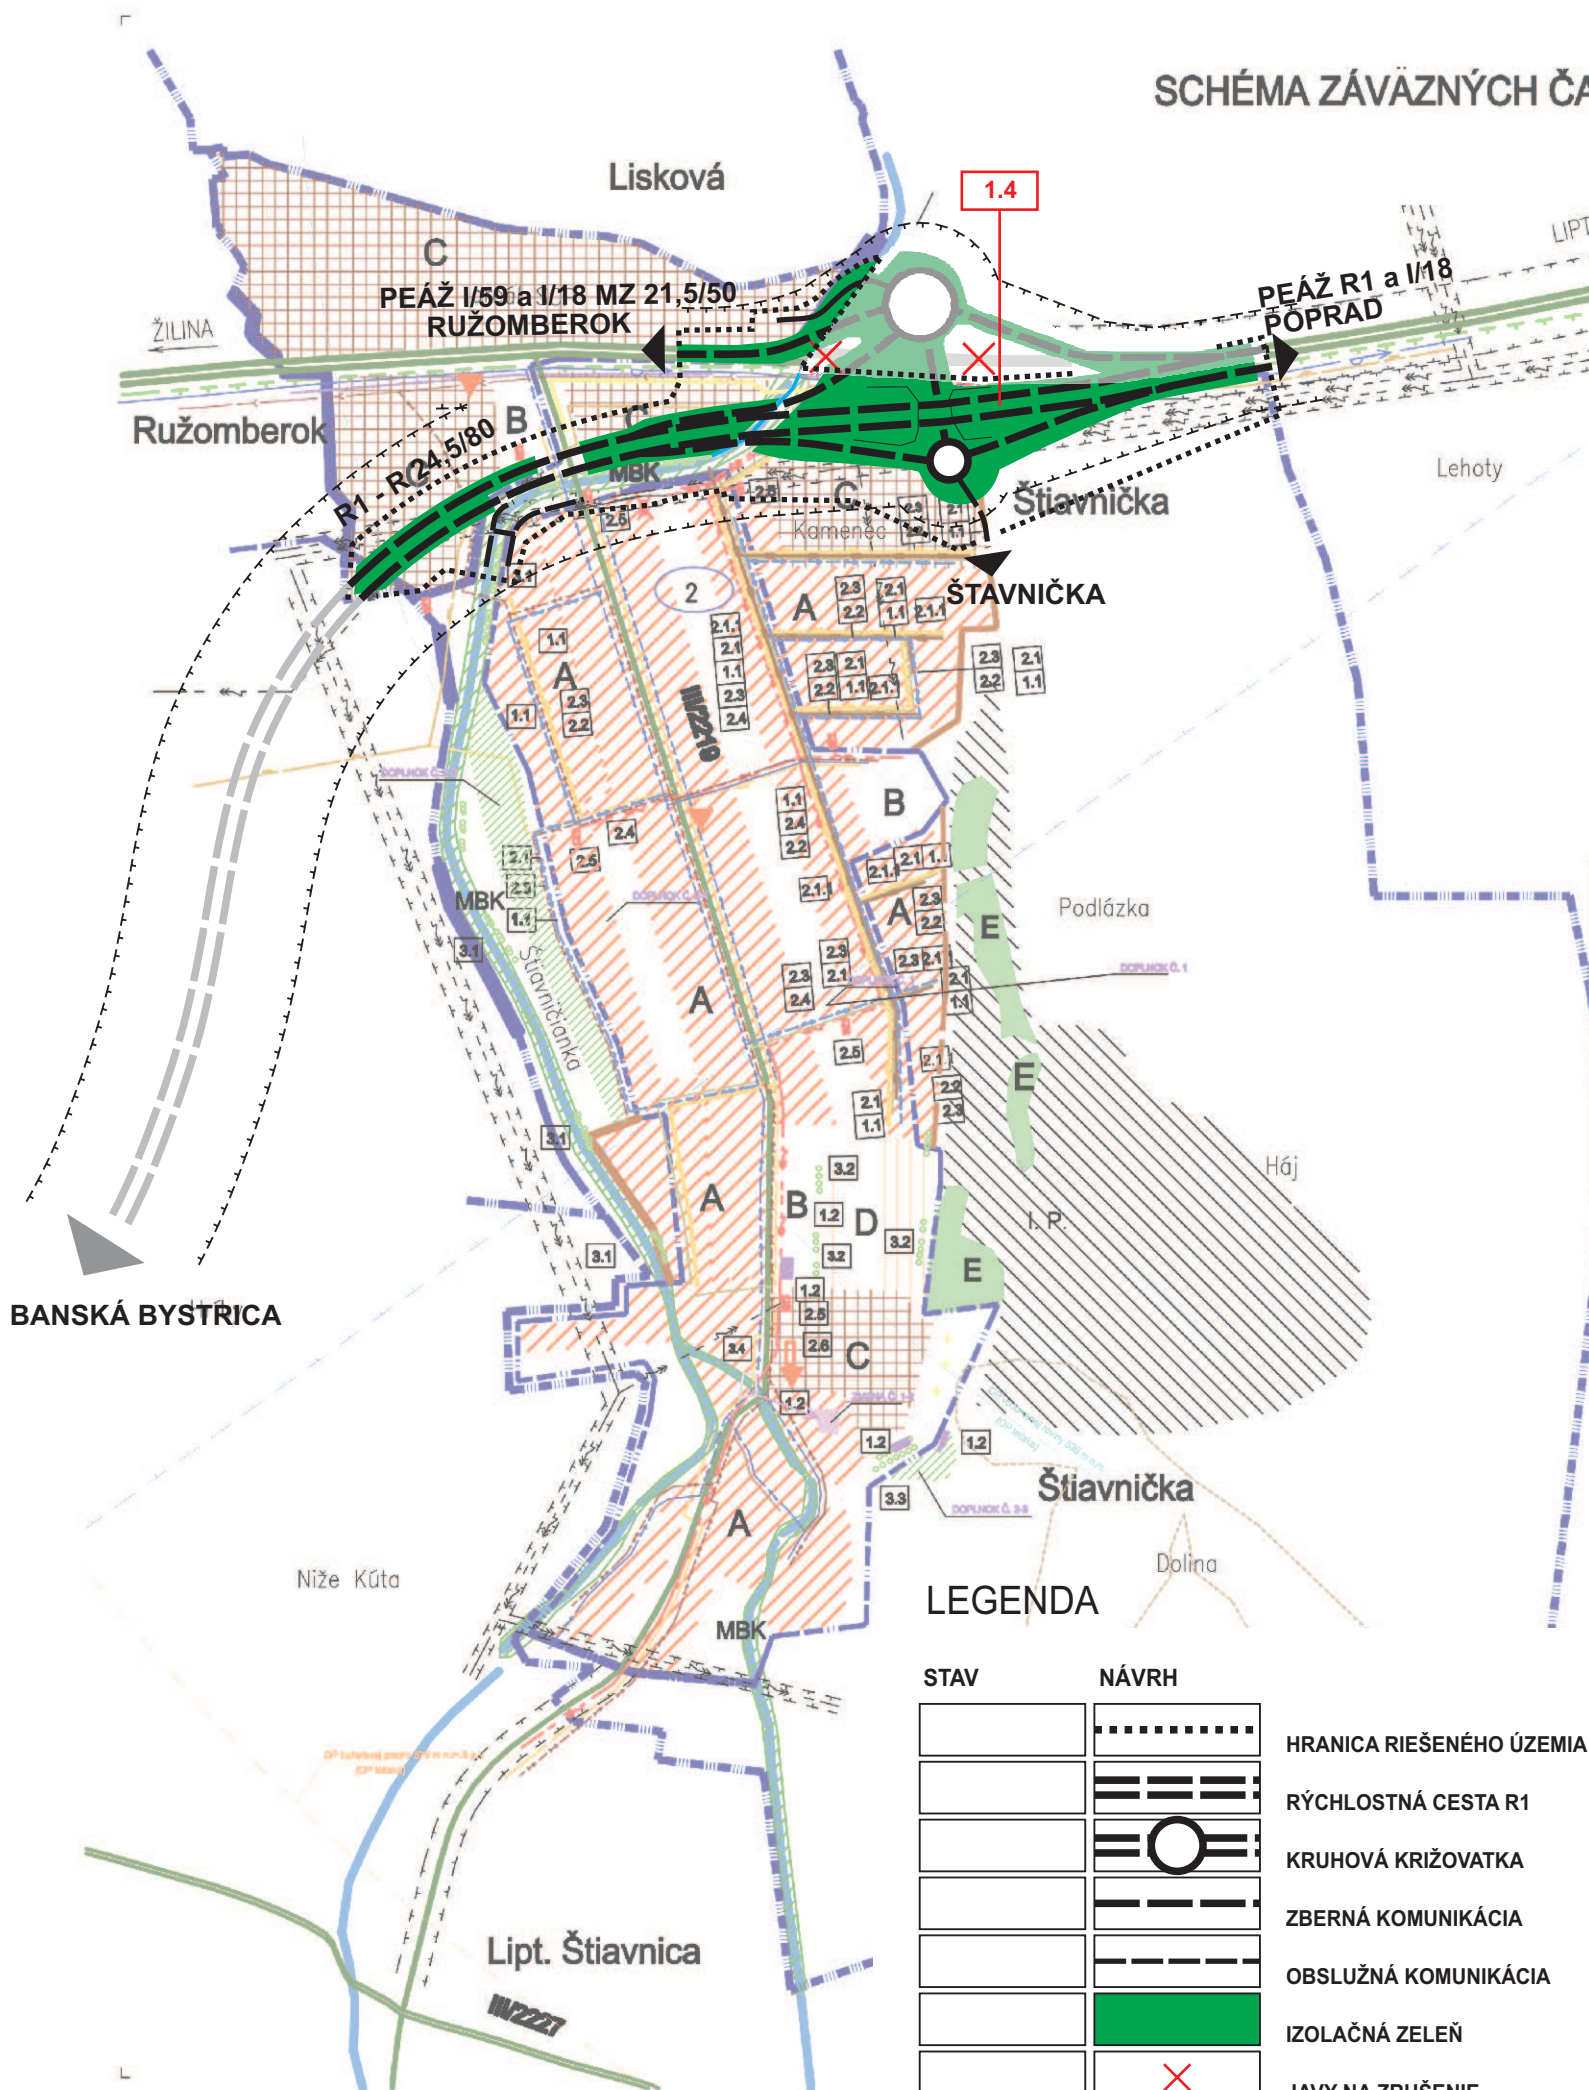

SCHVAĽOVACIA DOLOŽKA
ZMENY A DOPLNKY č.1 ÚPN OBCE ŠTIAVNÍČKA
schválené Obecným zastupiteľstvom v Štiavničke
UZN č.10/2013, zo dňa 4.9.2013

starosta obce

OBEC ŠTIAVNÍČKA
POTVRDZUJE PLATNOSŤ
ÚZEMNOPLÁNOVACEJ DOKUMENTÁCIE
V ZMYSLE UZNESENIA OBECNÉHO ZASTUPITEĽSTVA
č. 1/2007, ZO DŇA 18.11.2007

starosta obce

VEREJNOPROSPEŠNÉ STAVBY (ZaD č.3):

1. DOPRAVA:
1.1 REALIZÁCIA NAVRHOVANÝCH MESTNÝCH KOMUNIKÁCIÍ
1.2 ÚPRAVA A REKONŠTRUKCIA KOMUNIKÁCIÍ, PRIESTANČIEV A PARKOVÍSK

2. TECHNICKÁ VYBAVENOSŤ:
2.1 ROZŠÍRENIE VEREJNEJ KANALIZÁCIE
2.1.1 DAŽDOVÁ KANALIZÁCIA
2.2 ROZŠÍRENIE PLYNOVODU
2.3 ROZŠÍRENIE ROZVODOV VODY
2.4 ROZŠÍRENIE A PREKLÁDKY VN A NN ROZVODOV
2.5 REKONŠTRUKCIA A DODUOVANIE TS:
T1 — 630 kVA
T2 — 630 kVA
T3 — 2x 630 kVA
T4 — 630 kVA
T5 — 630 kVA
T6 — 630 kVA

2.6 POŽIARNÁ ZBERANICA

3. VEREJNÁ ZELEŇ:
3.1 DOPLNIŤ A UDRŽIAVAŤ BRNHOVÉ PORASTY
3.2 DOPLNIENIE ZELENE PRI KOSTOLÍ A ŠPORT. AREÁLY
3.3 DOPLNIENIE ZELENE PRED CINTORÍNOU
3.4 DOPLNIENIE ZELENE NA SEVERNEJ HRANICI KATASTRA

4. PRE CESTOVNÝ RUCH A REKREÁCIU:
4.1 DOBUDOVANIE ŠPORTOVÉHO AREÁLU

1. DOPRAVA:
1.4 VÝSTAVBA RÝCHLOSTNEJ CESTY R1
KRIŽOVATKY S I/18 VRÁTANE VŠETKÝCH
VYVOLANÝCH STAVIEB.

LEGENDA

	HRANICA KATASTRÁLNEHO ÚZEMIA
	HRANICA ZASTAVANÉHO ÚZEMIA OBCE K 1.1.1990
	HRANICA ROZŠÍRENIA ZASTAVANÉHO ÚZEMIA OBCE
	HRANICA OCHRANNÝCH PÁSEM IS
	OCHRANNÉ PÁSMO NAPANT
	A OBYTNÁ ZÓNA
	B ZÓNA OBČIANSKEJ VYBAVENOSTI
	C ZÓNA VÝROBY A SKLADOV (OBCHODY)
	D ZÓNA ŠPORTU A REKREÁCIE
	E OCHRANNÉ LESY
	PLOCHY CINTORÍNOV
	ZÁSTAVKA SAD
	MBK
	I.P.
	2 STUPEŇ OCHRANY PRÍRODY
	PRIVÁDZACIE A ROZVODNÉ VODOVONÉ VEDENIE - JESTVUJÚCE
	HLAVNÝ KANALIZAČNÝ ZBERAČ
	VZDUŠNÉ VEDENIE VN 22 KV
	PRIVÁDZACIE VEDENIE STL PLYNOVOD
	VODOVONÉ VEDENIE - JESTVUJÚCE
	KANALIZÁCIA SPLAŠKOVÁ - JESTVUJÚCA
	VODOVONÉ VEDENIE - NAVRHOVANÉ
	KANALIZÁCIA DAŽDOVÁ - NAVRHOVANÁ
	KANALIZÁCIA SPLAŠKOVÁ - NAVRHOVANÁ
	KÁBELOVÉ VEDENIE VN 22 KV - NAVRHOVANÉ
	ROZVODNÉ VEDENIE STL PLYNOVOD- JESTVUJÚCE
	ROZVODNÉ VEDENIE STL PLYNOVOD- NAVRHOVANÉ
	VEREJNOPROSPEŠNÉ STAVBY
	TRAFOSTANICE
	ODDYCHOVO-REKREAČNÁ ZÓNA

LEGENDA

STAV	NÁVRH	
		HRANICA RIEŠENÉHO ÚZEMIA
		RÝCHLOSTNÁ CESTA R1
		KRUHOVÁ KRIŽOVATKA
		ZBERNÁ KOMUNIKÁCIA
		OBSLUŽNÁ KOMUNIKÁCIA
		IZOLAČNÁ ZELEŇ
		JAVY NA ZRUŠENIE