


PRÍLOHA 2.

Legenda


zóny regulatívov

- 1
- 2
- 3
- 4
- 5
- 6


- sondy PZZP
- hranica CHÚ Kostolište OZZK
- hranica zastavaného územia obce z ÚP r. 2007 a ZaD č. 2/2016
- hranica zastavaného územia obce k 31.8.1999
- hranica ochranného pásma
- hranica bezpečnostného pásma
- katastrálna mapa

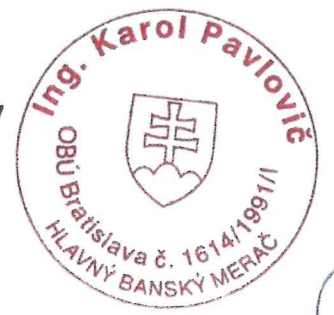

Handwritten signature

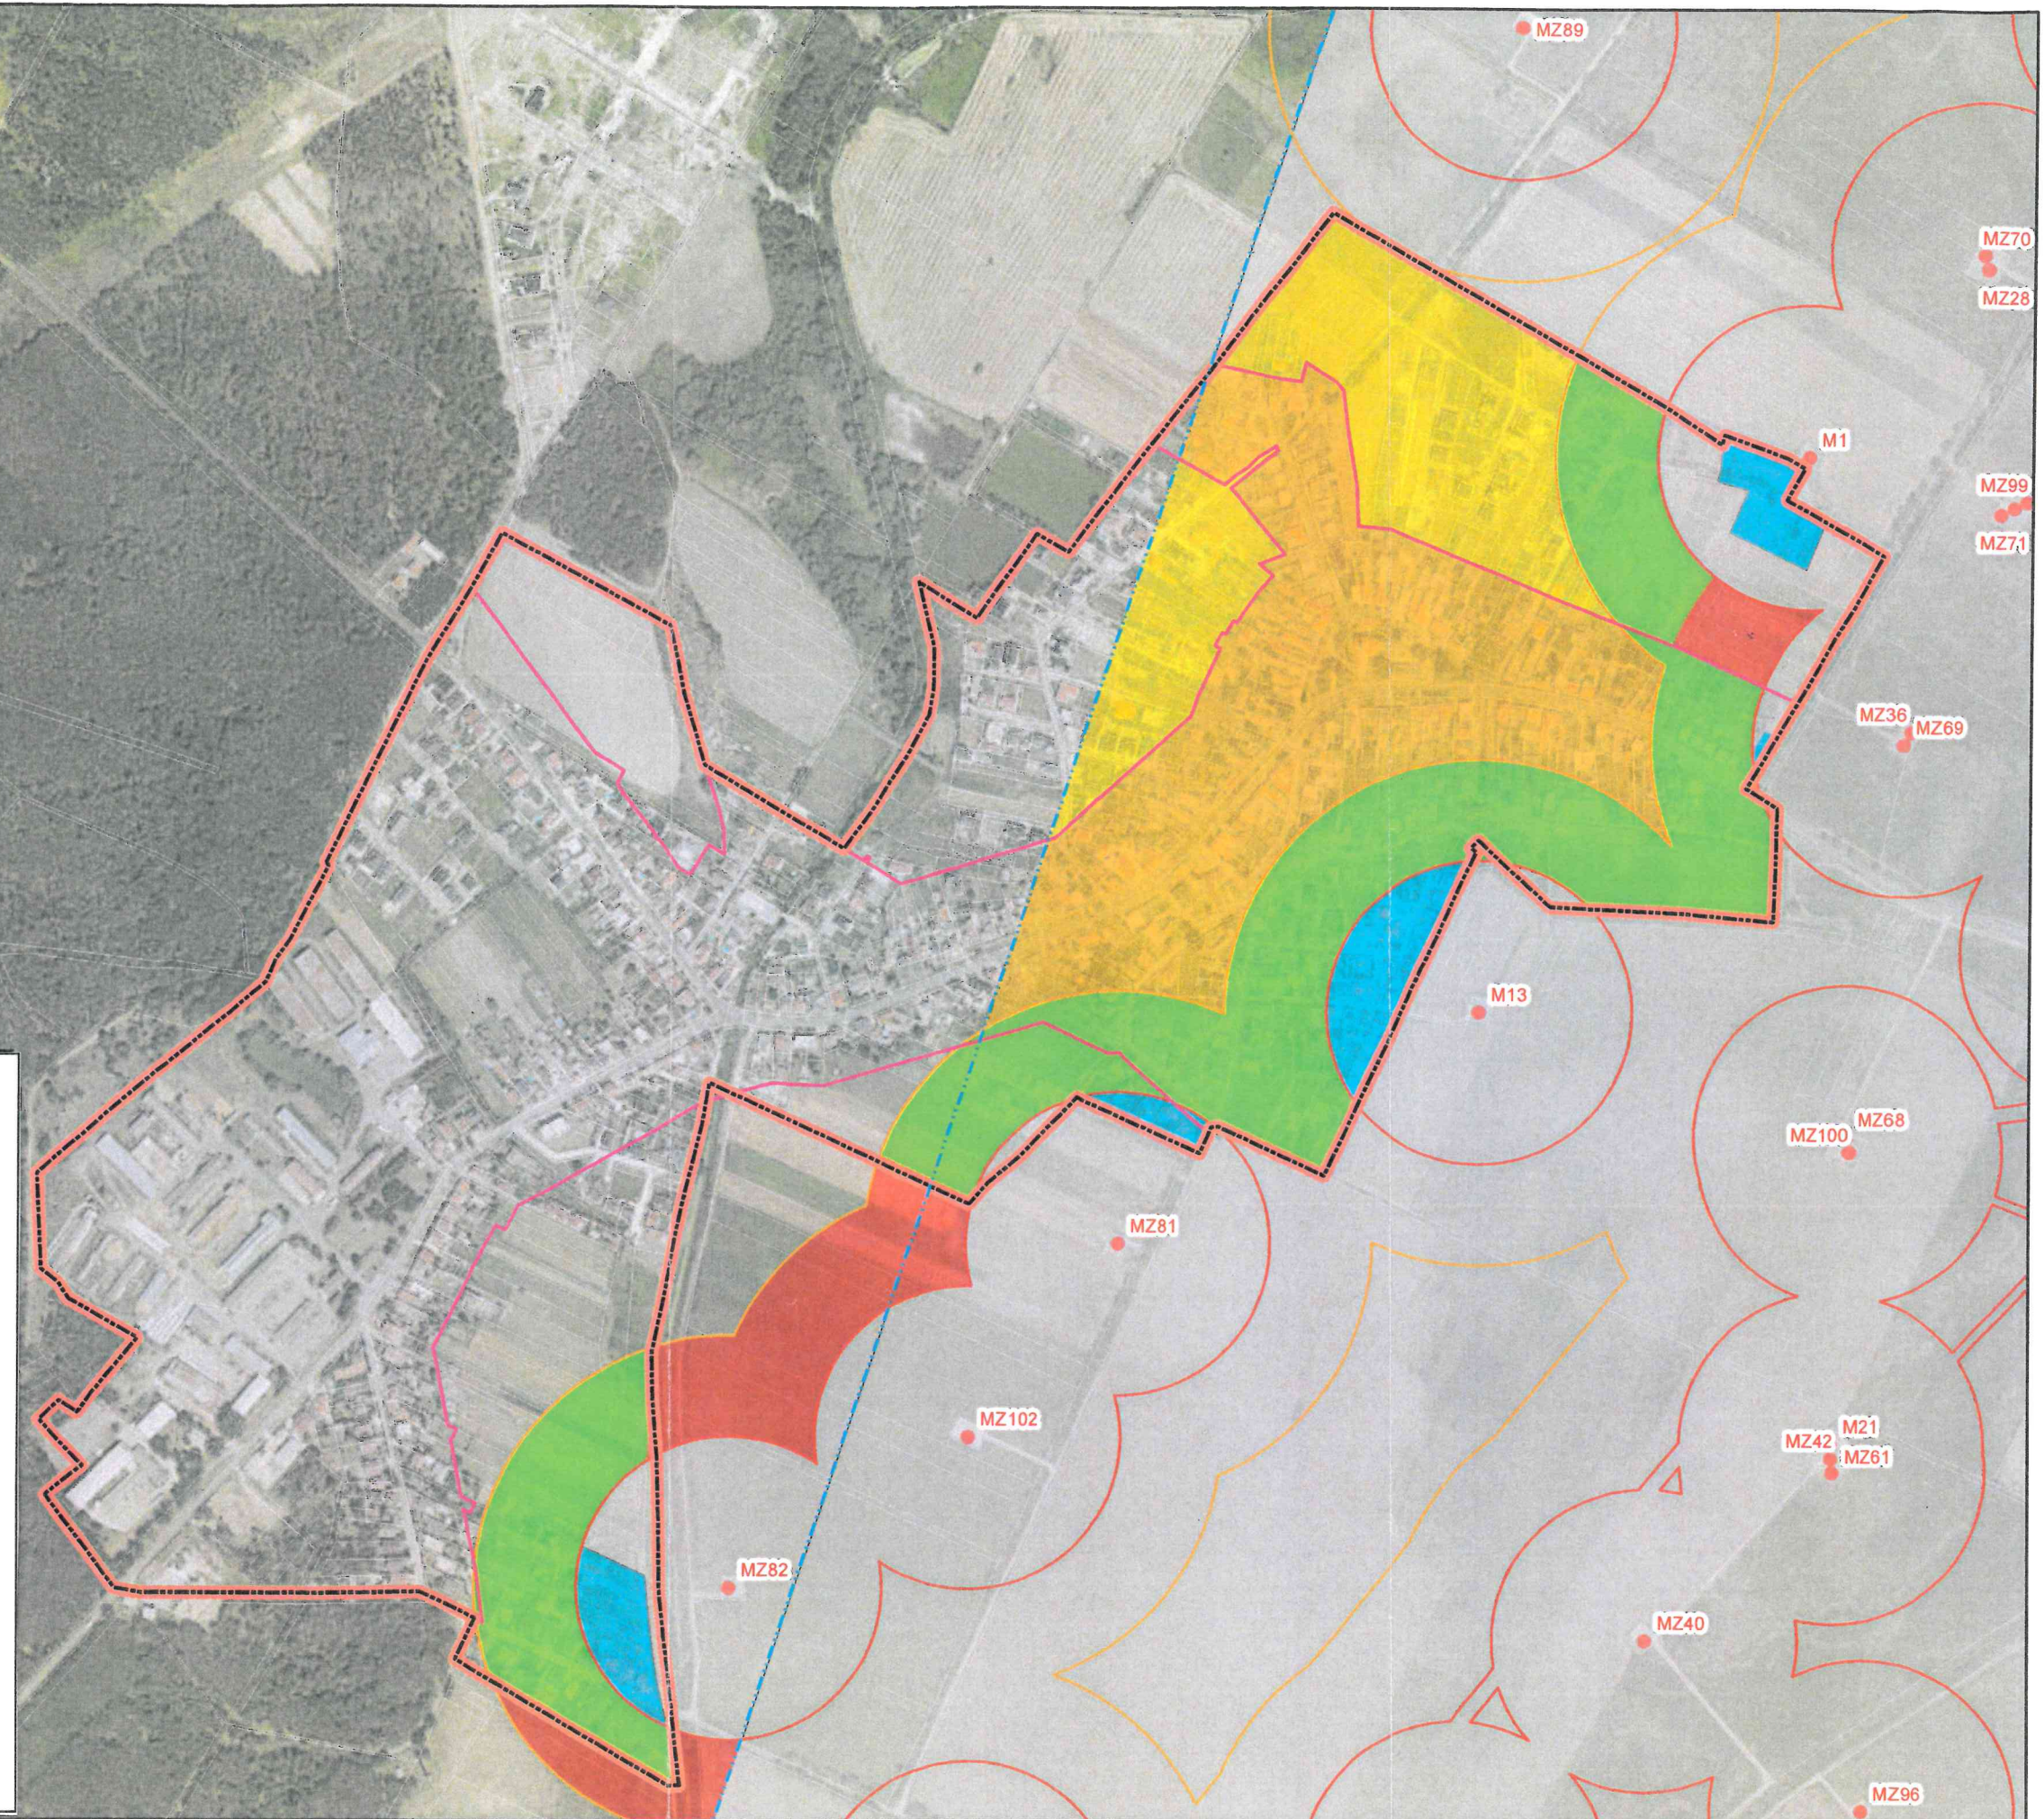

PRÍLOHA 1.

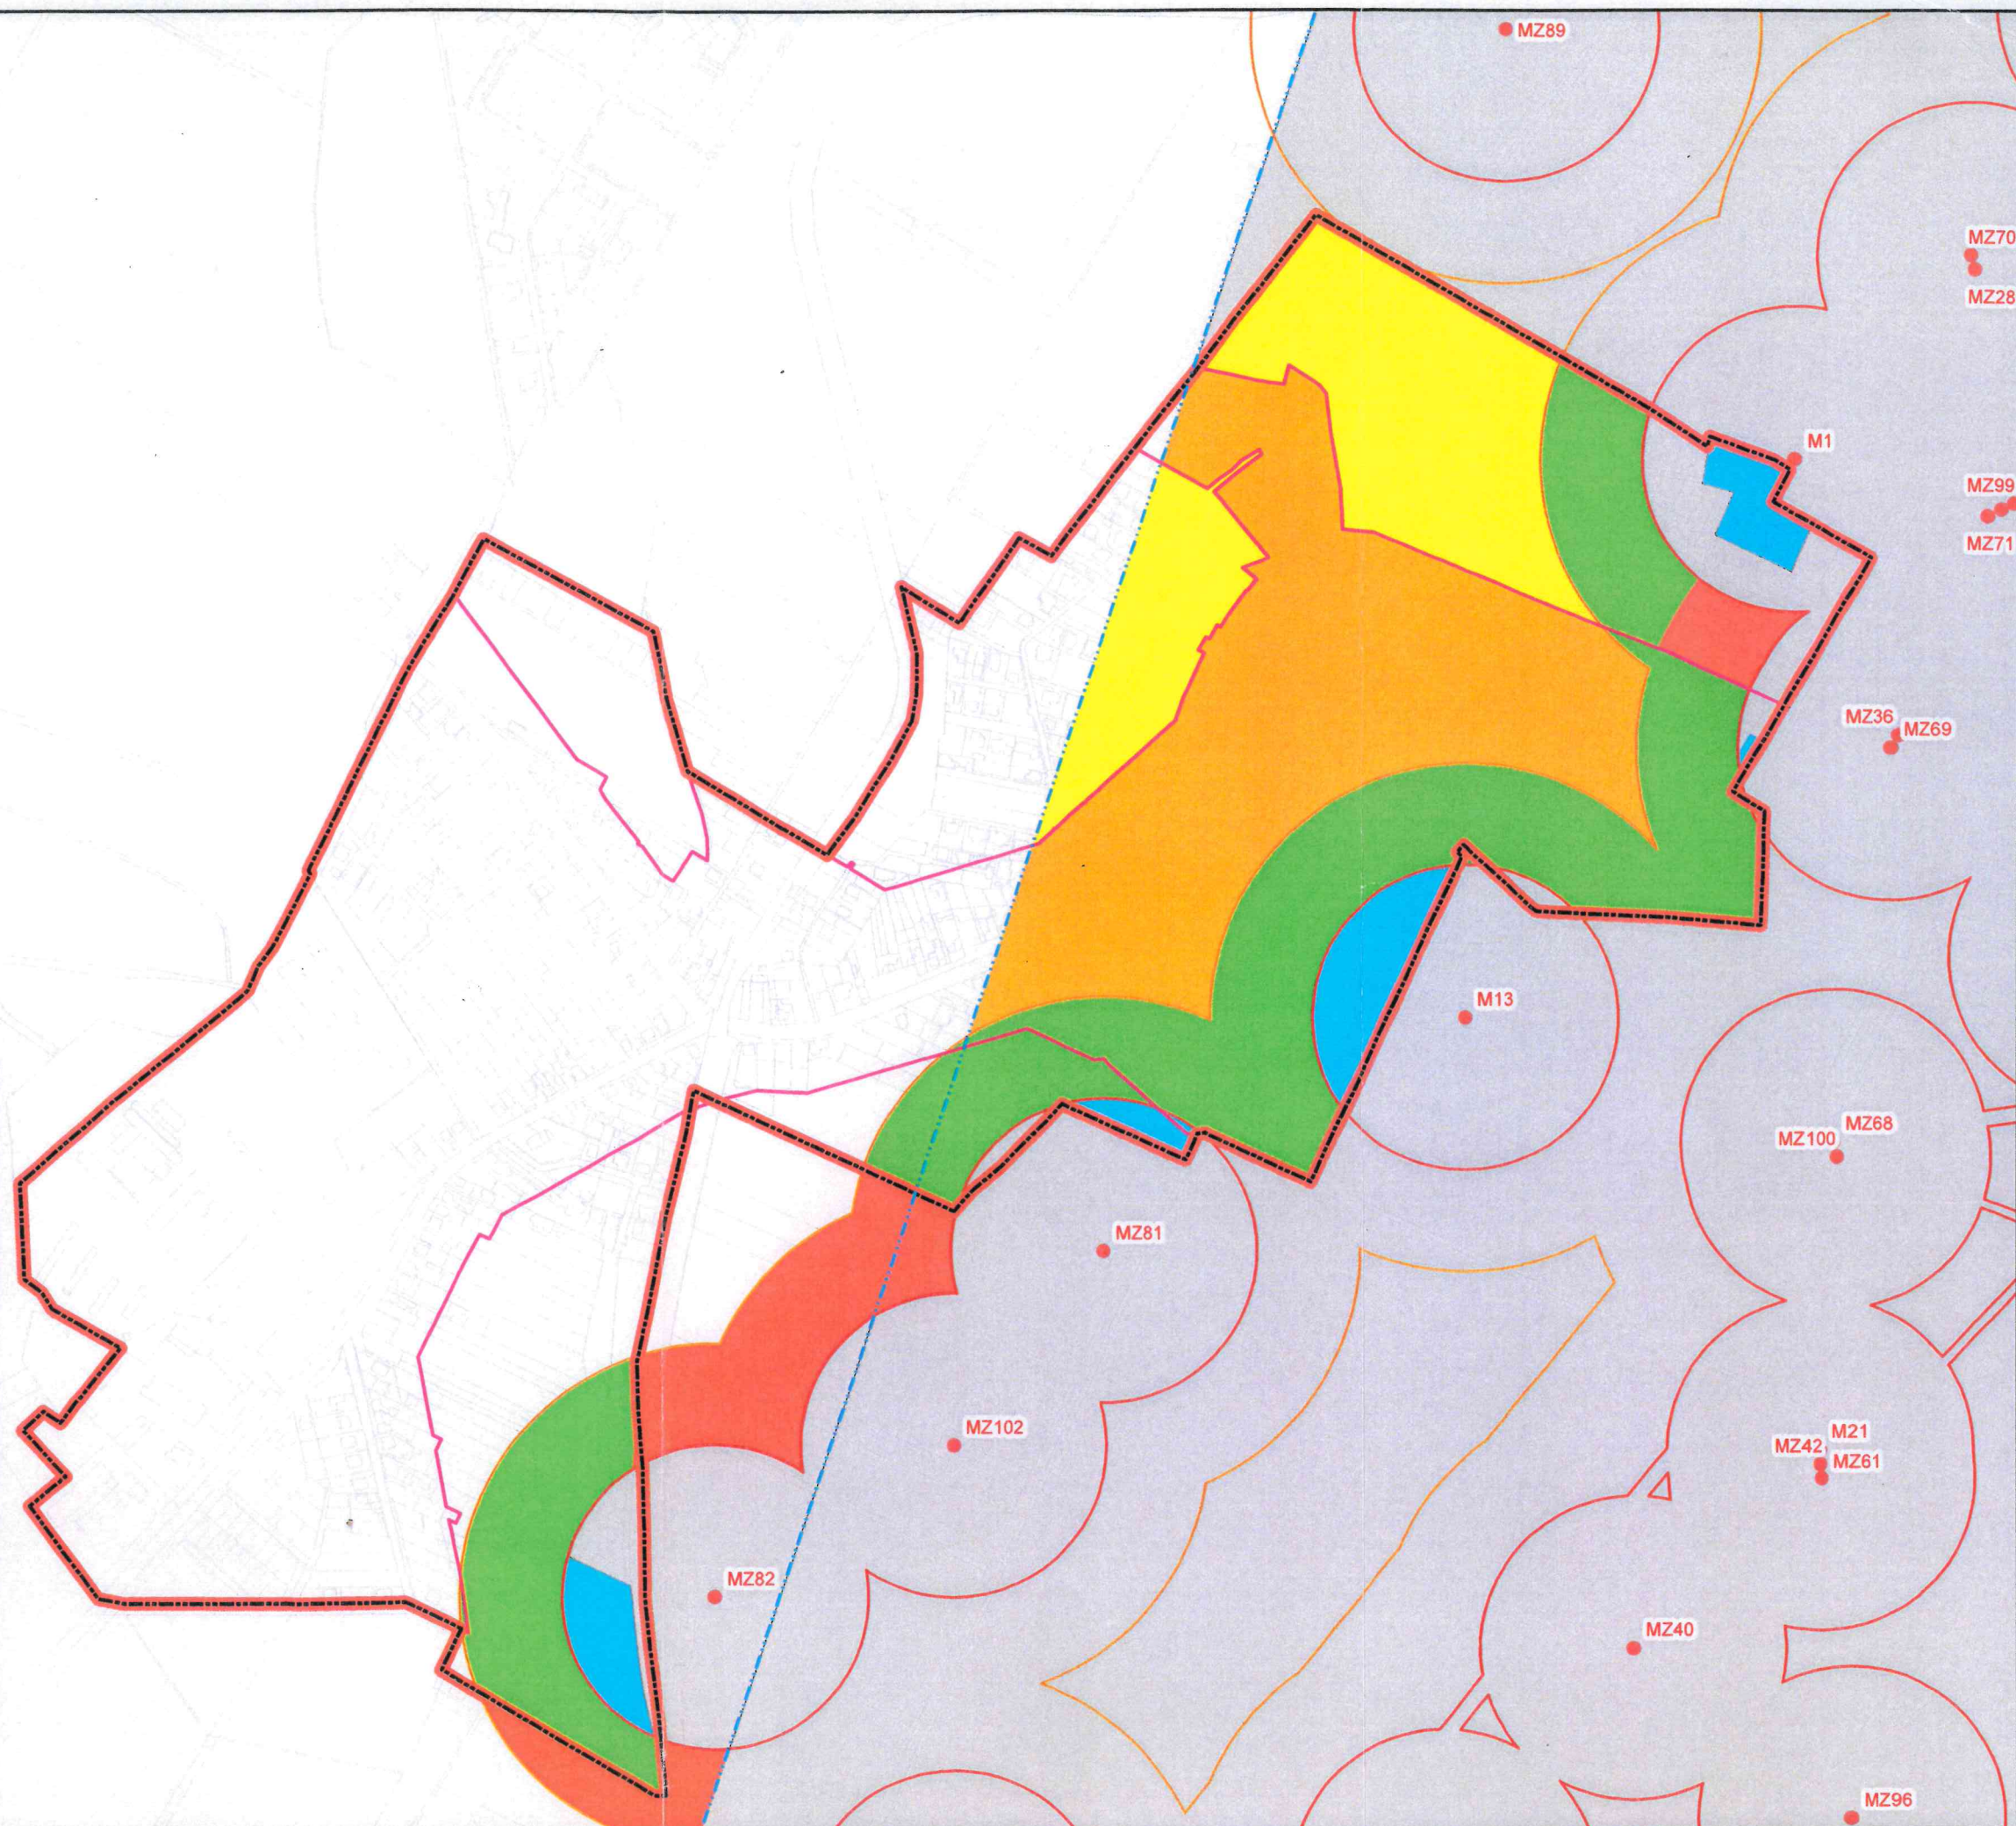

PRÍLOHA 1.

Legenda

zóny regulatívo

1	1
2	2
3	3
4	4
5	5
6	6

sondy PZZP

hranica CHÚ Kostolište OZZK

hranica zastavaného územia obce z ÚP r. 2007 a ZaD č. 2/2016

hranica zastavaného územia obce k 31.8.1999

hranica ochranného pásma

hranica bezpečnostného pásma

katastrálna mapa

Ing. Karol Pavlovic

OBÚ Bratislava č. 1614/1991/II

HLAVNÝ BANSKÝ MERAC

