
CELKOVÁ SITUÁCIA

M 1:1250

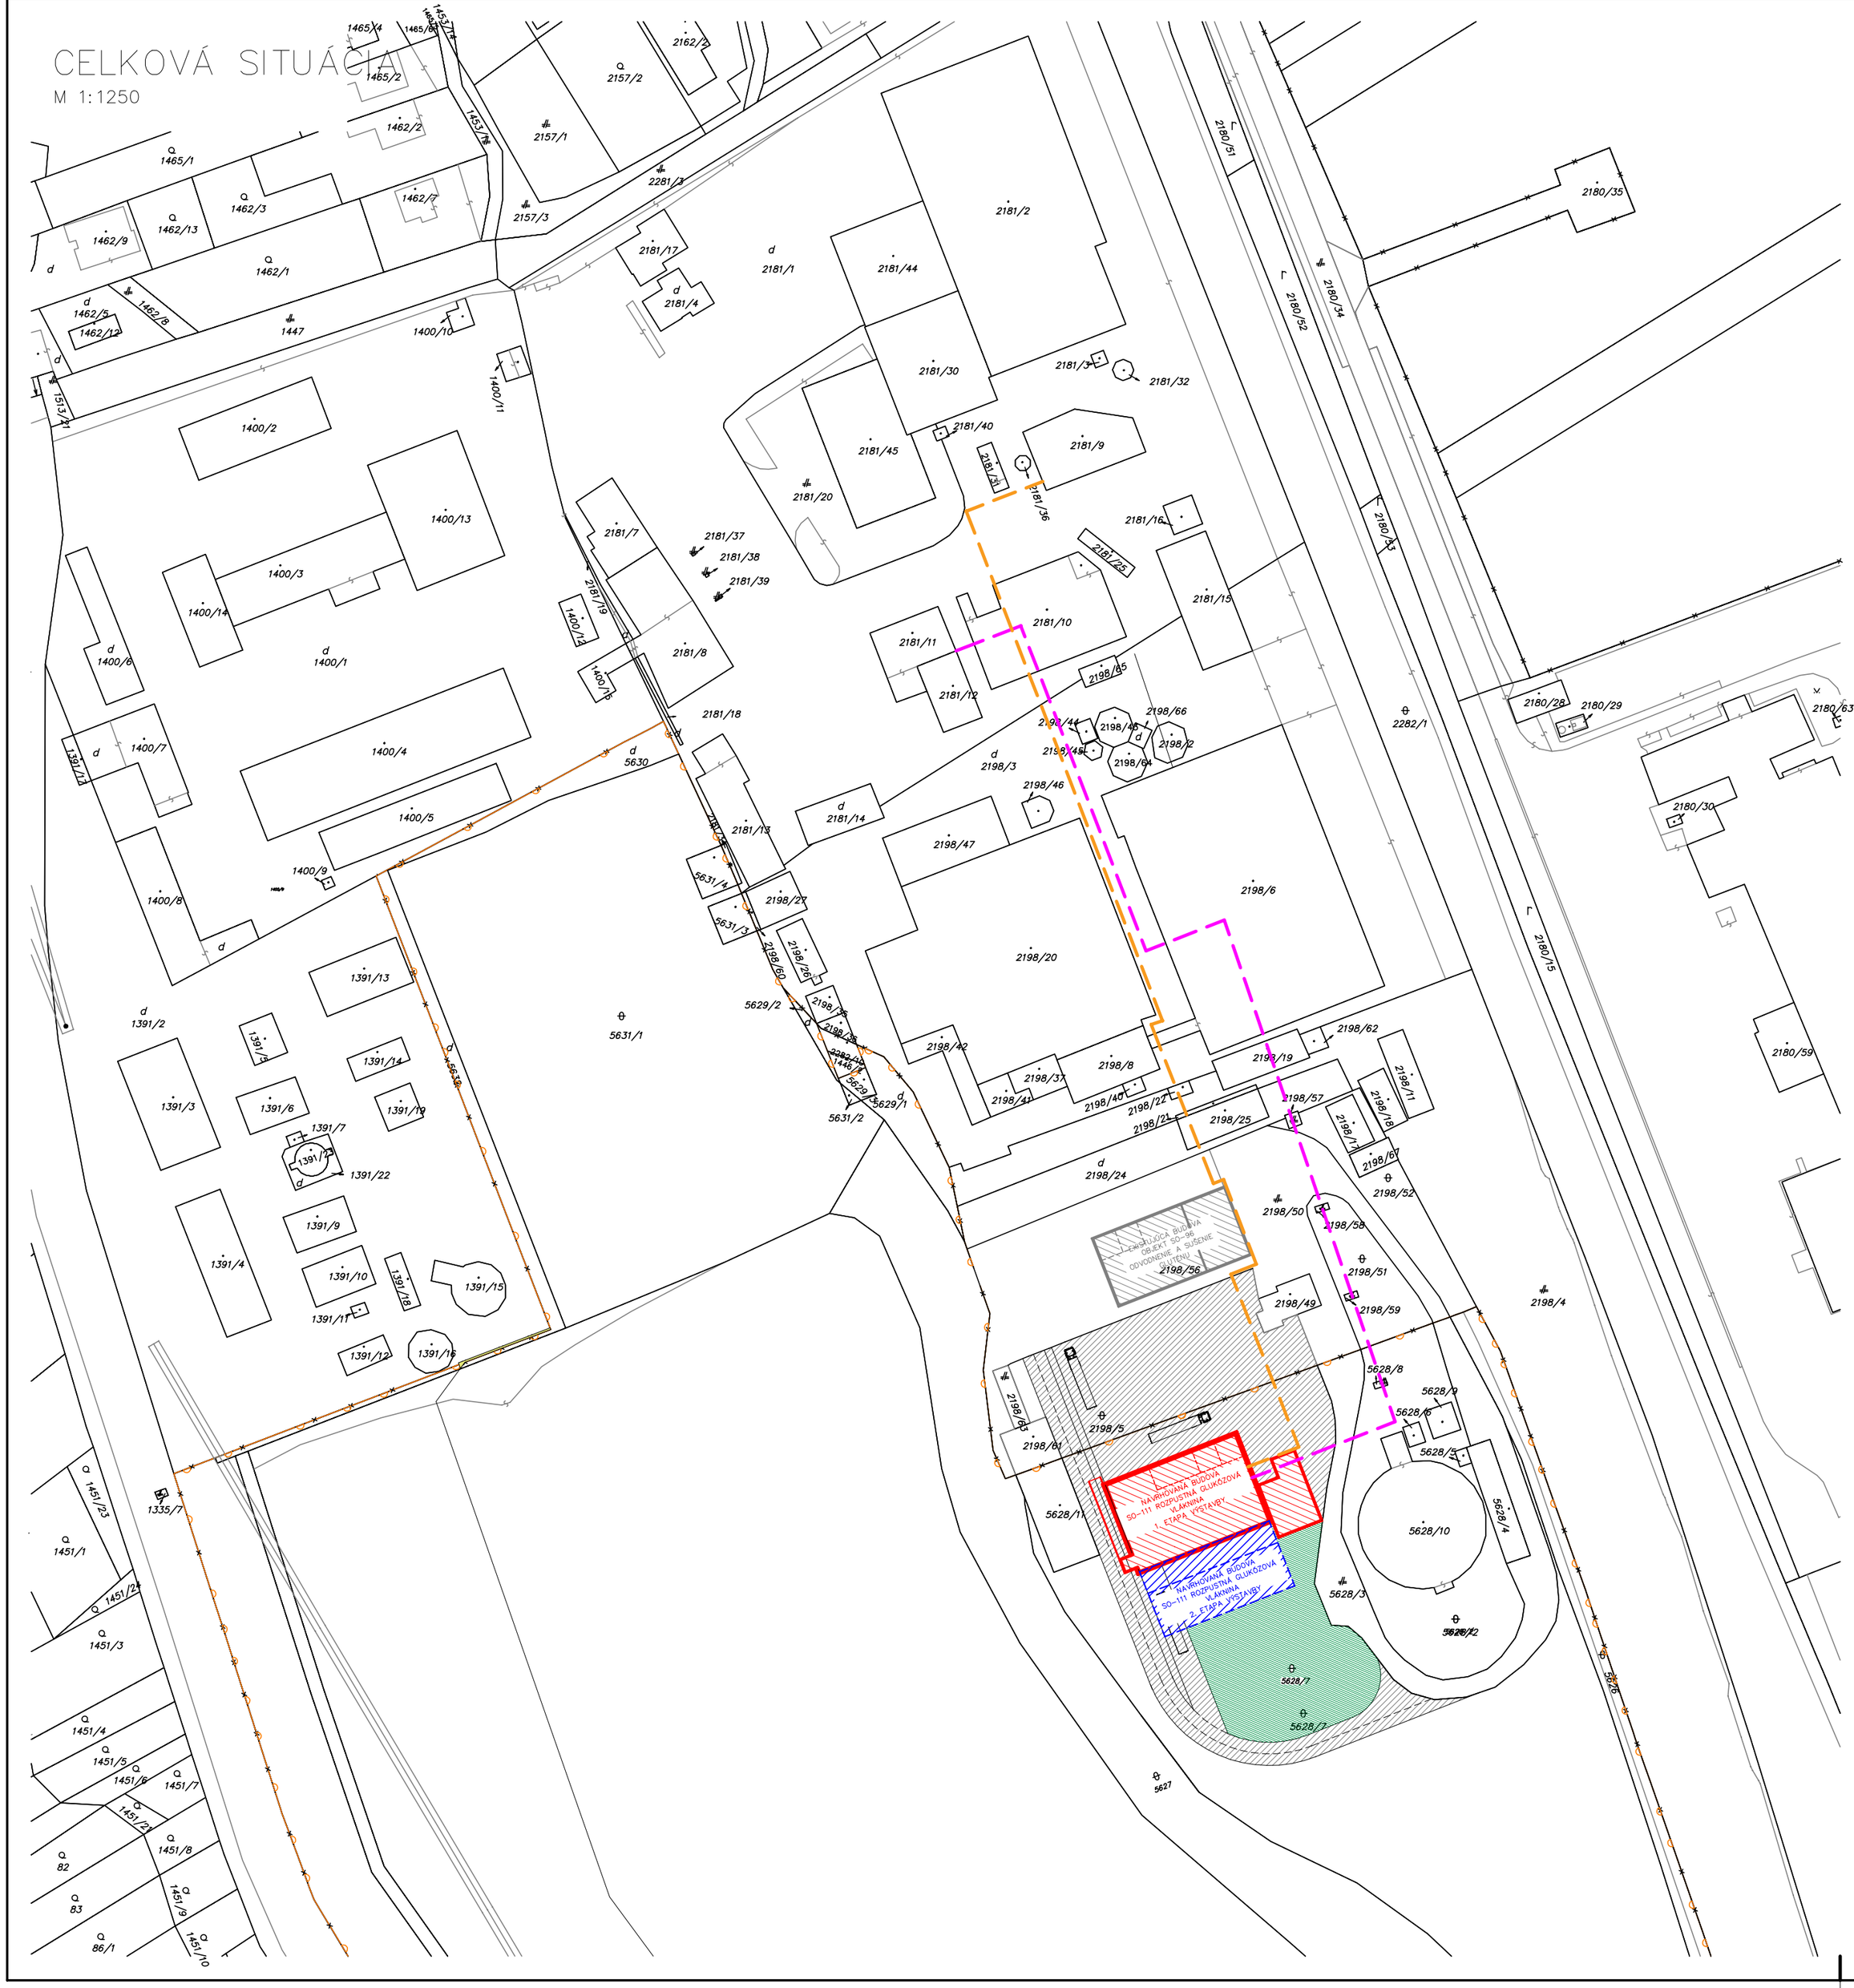

LEGENDA

- EXISTUJÚCI OBJEKT
- NAVRHOVANÝ OBJEKT
- ETAPA VÝSTAVBY
- NAVRHOVANÝ OBJEKT
- 2. ETAPA VÝSTAVBY
- NAVRHOVANÁ TRASA
- NAVRHOVANÁ TRASA

SO–96 ODVODNENIE A SUŠENIE GLUTÉNU
SO–111 ROZPUSTNÁ GLUKÓZOVÁ VLÁKNINA – 1.
SO–111 ROZPUSTNÁ GLUKÓZOVÁ VLÁKNINA –
TECHNOLOGICKÉ POTRUBIA
VN VEDENIE

S

Č.R.	DÁTUM	POPIS ZMENY	VYPRACOVAL	PODPIS	KONTROLOVAL	PODPIS

EXPRO s.r.o
P.O.BOX 128, 927 ŠALA (areál DUSLO, a.s.)
tel.fax.: +421 31 7703955
e-mail: expro@expro.sk

Zodpovedný projektant: Ing. Stanislav Šrámek
Vypracoval: Ing. Daniel Szabo
HIP
VTÚ Ing. Igor Gál

Investor: Tate & Lyle Boleraz s.r.o.
Miesto stavby: Boleráz

Dátum: 06/2021
Účel PD: EIA
Č.zákazky: 7570
Formát: 594x420 Mierka: 1:1250

Stavba: ROZPUSTNÁ GLUKÓZOVÁ VLÁKNINA

Obsah: CELKOVÁ SITUÁCIA

ČÍSLO KÓPIE

ČÍSLO VÝKRESU: PRÍLOHA Č.2

ČÍSLO PROJEKTU INVESTORA

ARCHÍVNE ČÍSLO INVESTORA