


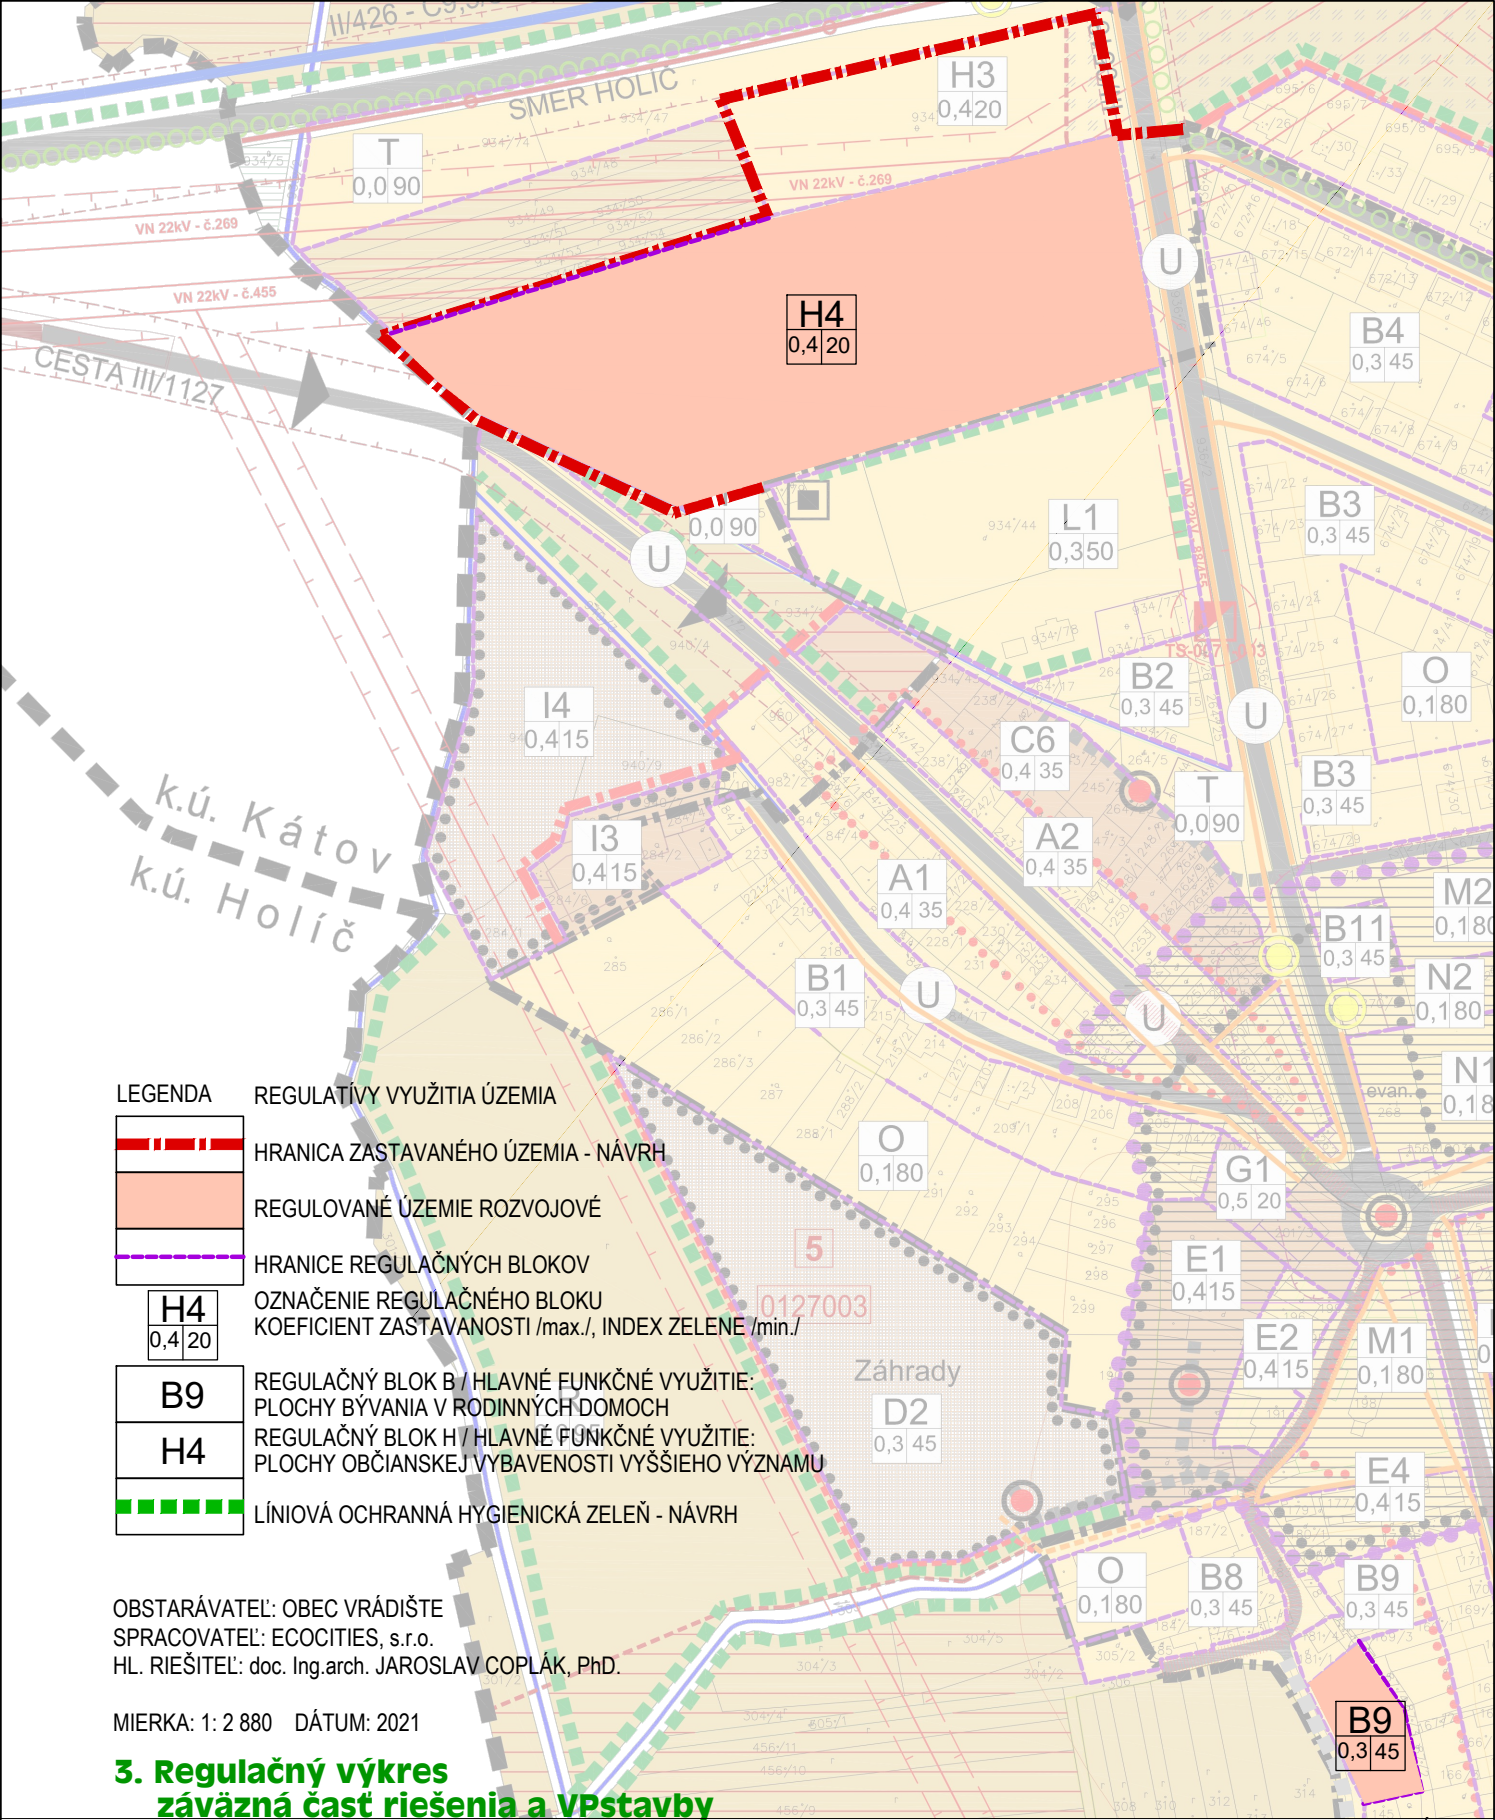

ZMENY A DOPLNKY Č.2 ÚZEMNÉHO PLÁNU OBCE VRÁDIŠŤE

VÝREZ 1
VÝREZ 2