


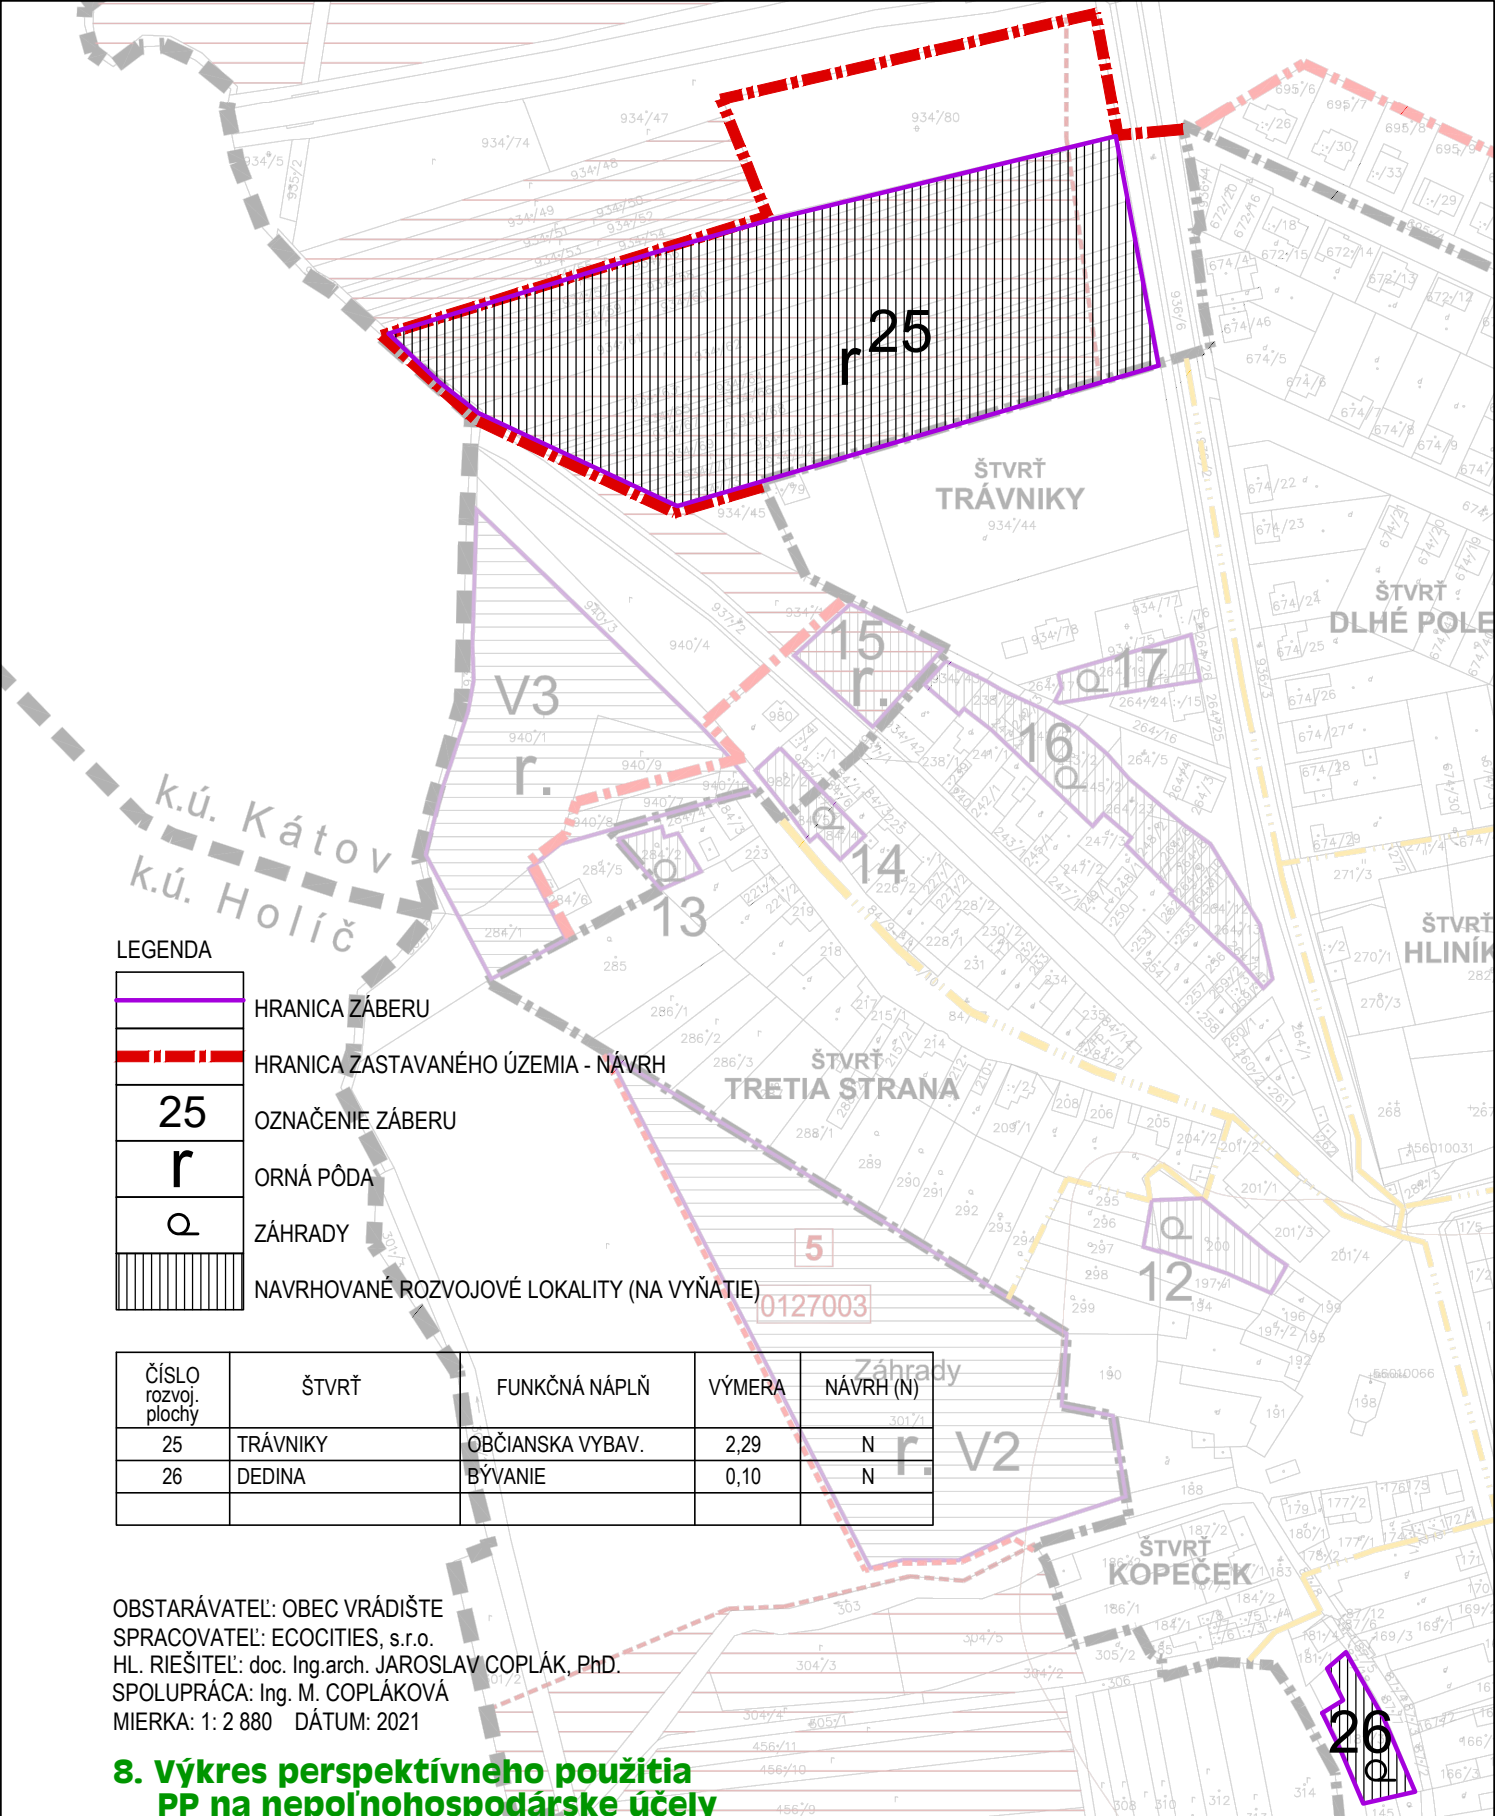

ZMENY A DOPLNKY Č.2 ÚZEMNÉHO PLÁNU OBCE VRÁDÍŠTE