


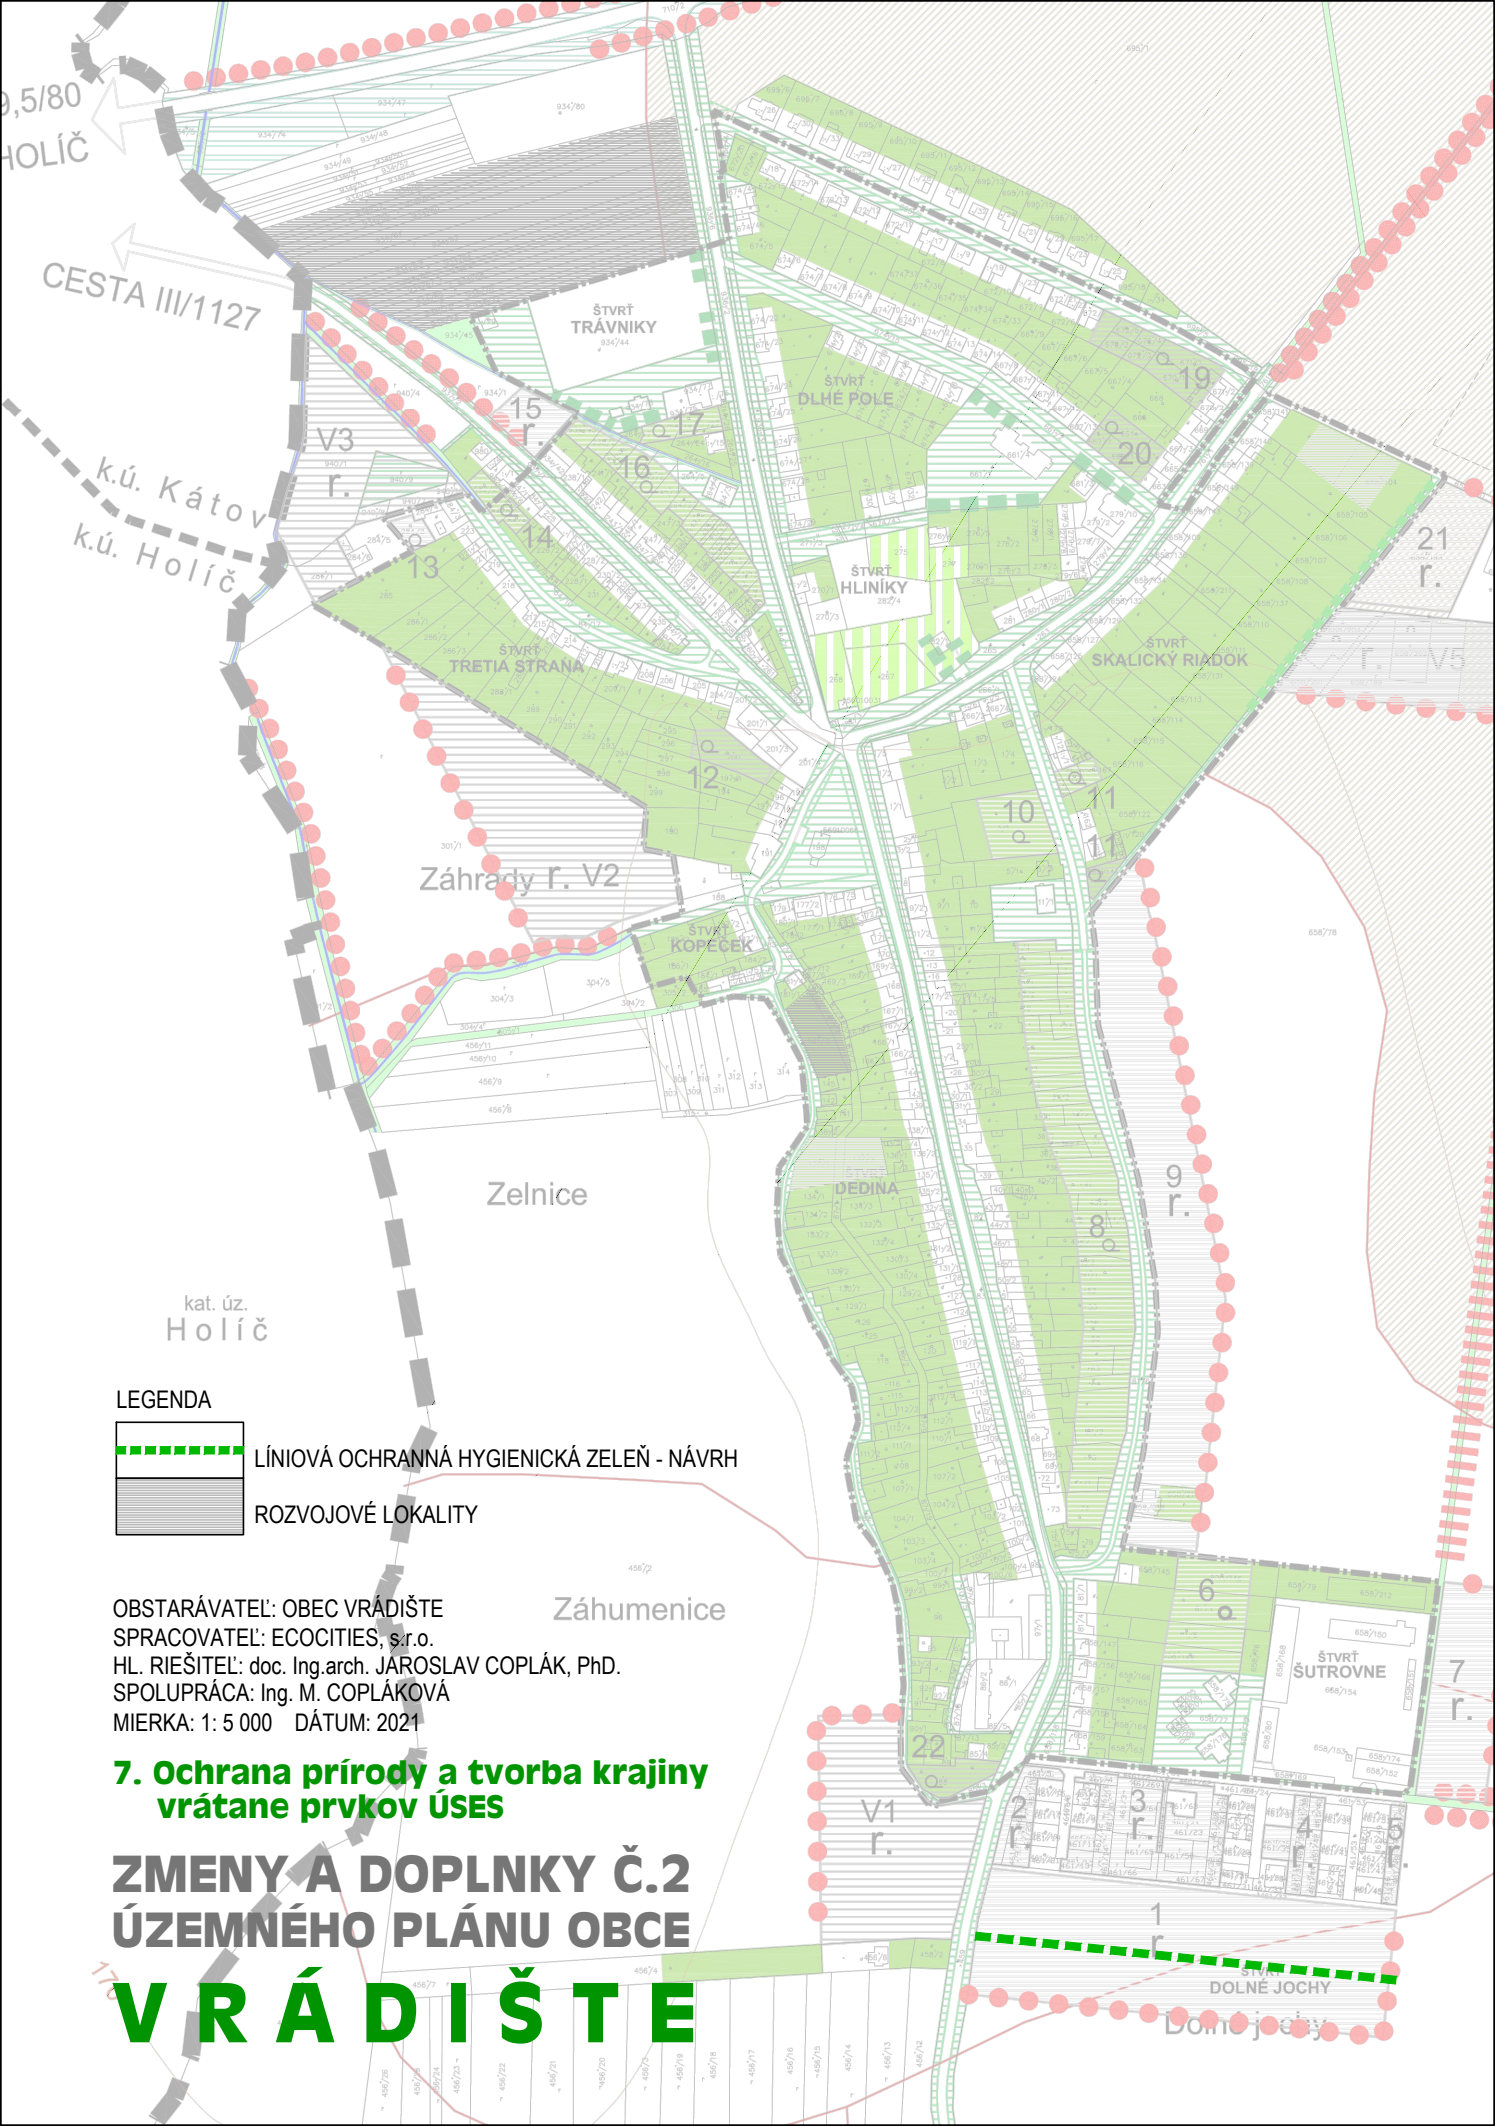

0,5/80
HOLIČ

CESTA III/1127

k.ú. Kátov
k.ú. Holíč

ŠTVRŤ TRÁVNÍKY
034/44

ŠTVRŤ DLHÉ POLE

ŠTVRŤ HLINKY
282/4

19
20

ŠTVRŤ SKALICKÝ RIADOK

ŠTVRŤ TRETIA STRANA


Záhrady f. V2

ŠTVRŤ KOPEČEK

Zelnice

kat. úz.
HOLIČ

LEGENDA

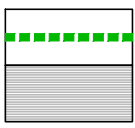

LÍNOVÁ OCHRANNÁ HYGIENICKÁ ZELEŇ - NÁVRH
ROZVOJOVÉ LOKALITY

OBSTARÁVATEĽ: OBEC VRÁDIŠTE
SPRACOVATEĽ: ECOCITIES, s.r.o.
HL. RIEŠITEĽ: doc. Ing.arch. JÁROSLAV COPLÁK, PhD.
SPOLUPRÁCA: Ing. M. COPLÁKOVÁ
MIERKA: 1: 5 000 DÁTUM: 2021

**7. Ochrana prírody a tvorba krajiny
vrátane prvkov ÚSES**

**ZMENY A DOPLNKY Č.2
ÚZEMNÉHO PLÁNU OBCE**

VRÁDIŠTE

Záhumenice

ŠTVRŤ SUTROVNÉ
086/154

Dolné Jochy