
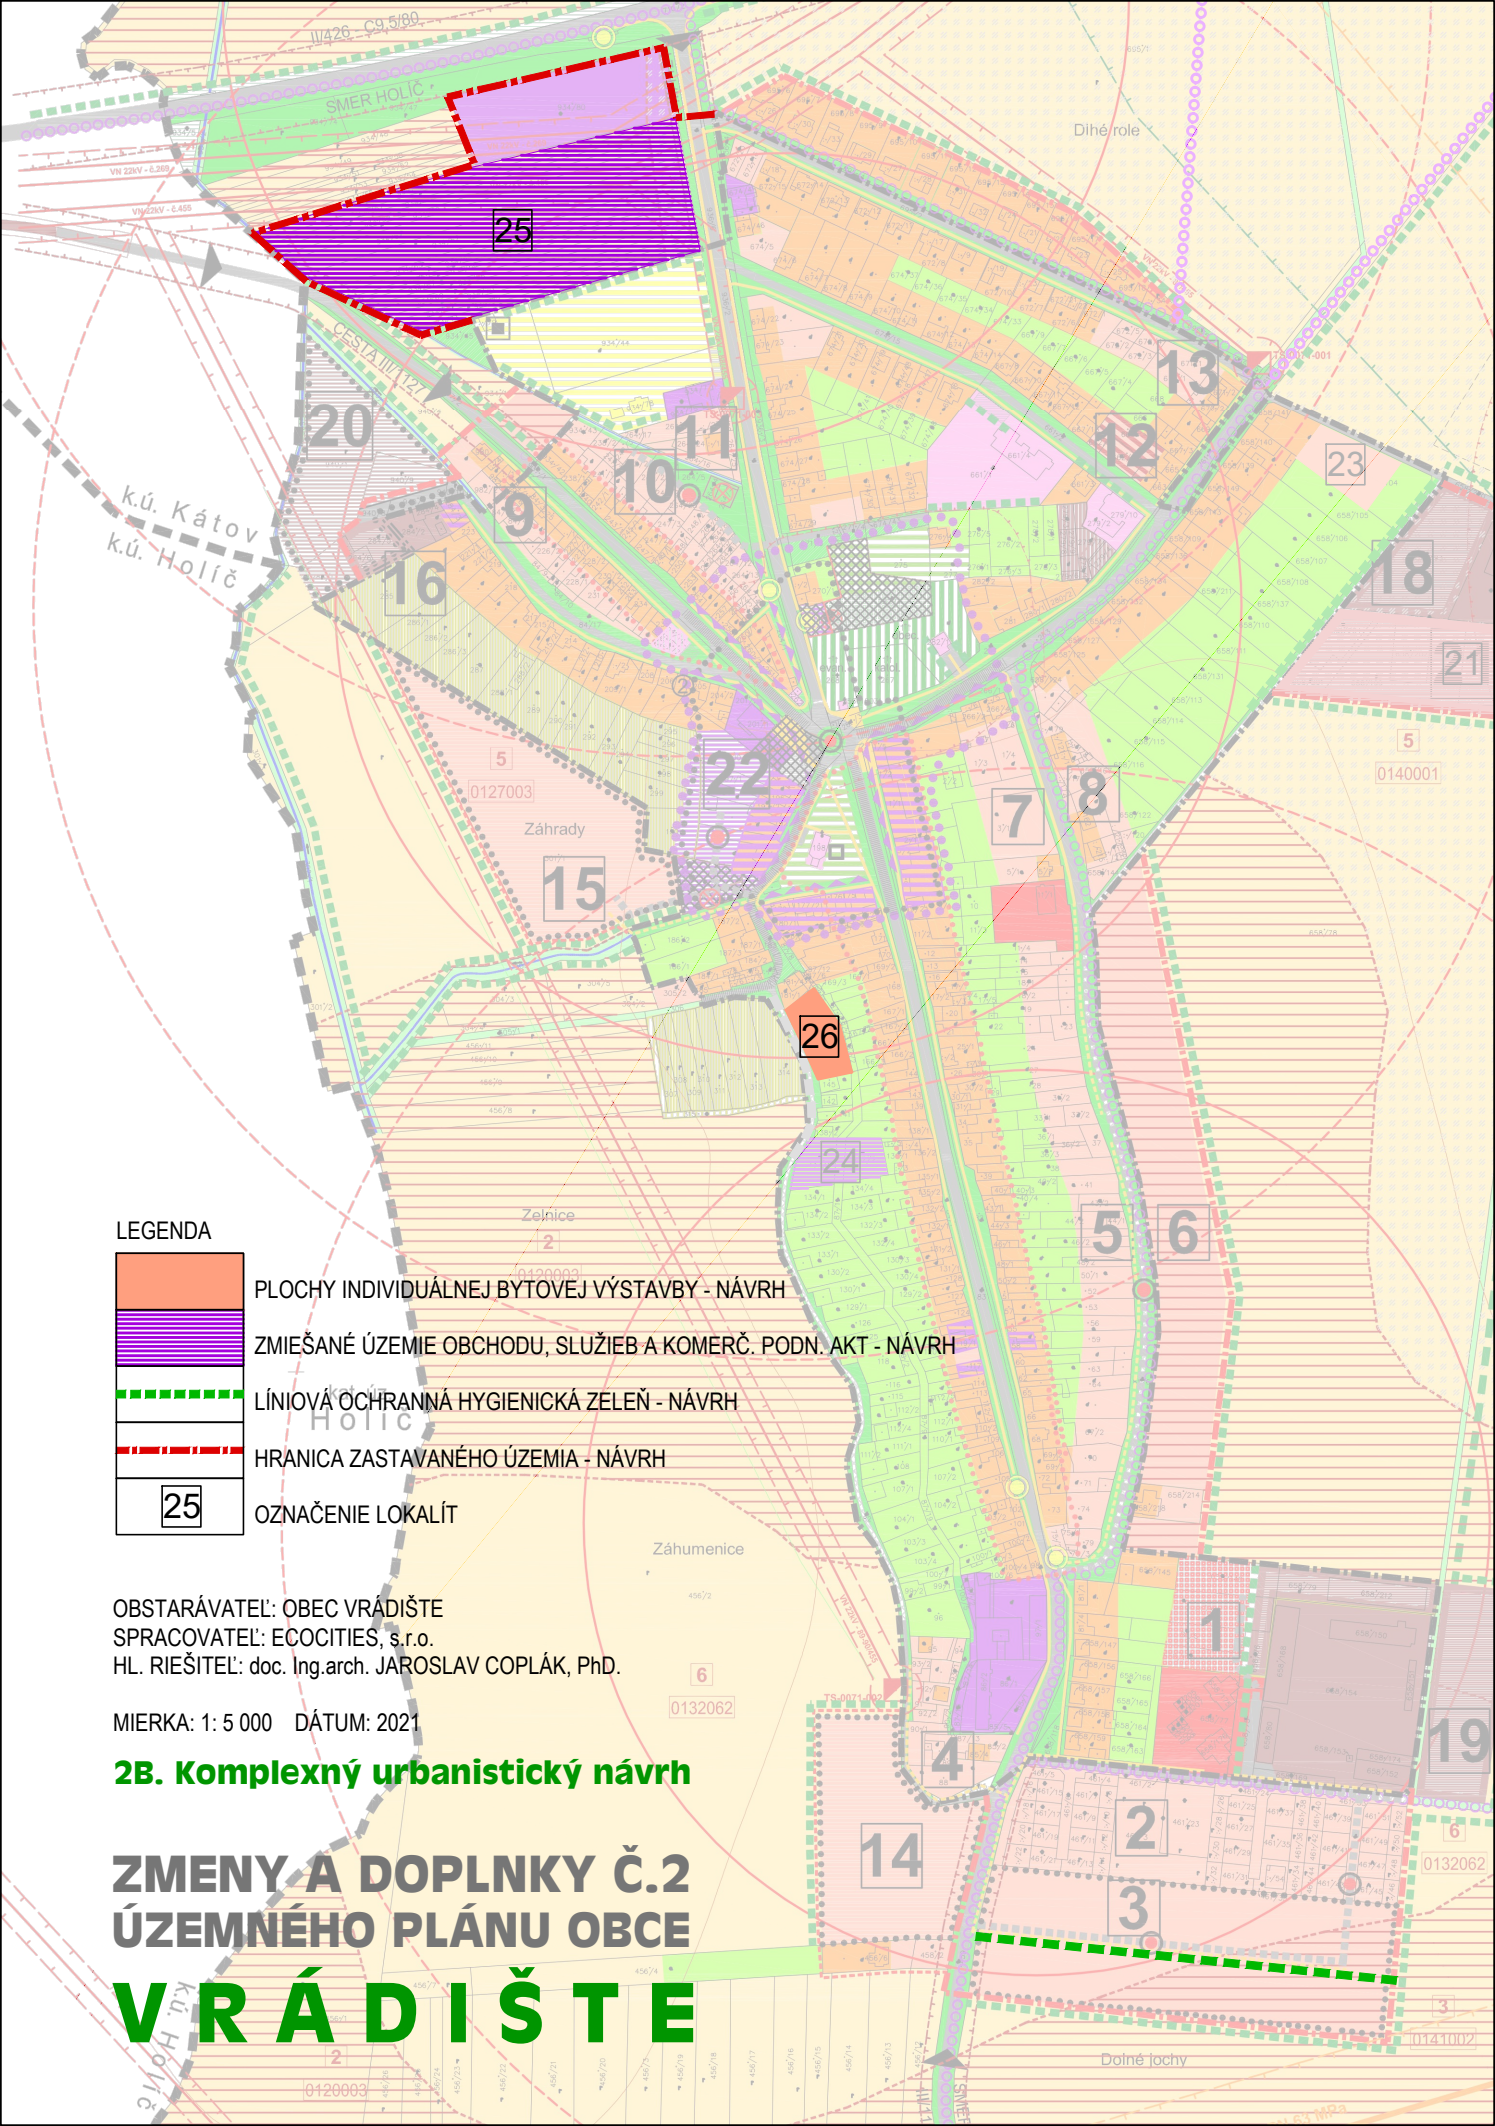
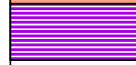


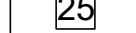

LEGENDA

-  PLOCHY INDIVIDUÁLNEJ BYTOVEJ VÝSTAVBY - NÁVRH
-  ZMIEŠANÉ ÚZEMIE OBCHODU, SLUŽIEB A KOMERČ. PODN. AKT - NÁVRH
-  LÍNOVÁ OCHRANNÁ HYGIENICKÁ ZELEŇ - NÁVRH
-  HRANICA ZASTAVANÉHO ÚZEMIA - NÁVRH
-  OZNAČENIE LOKALÍT

OBSTARÁVATEL: OBEC VRÁDIŠTE
SPRACOVATEL: ECOCITIES, s.r.o.
HL. RIEŠITEĽ: doc. Ing.arch. JAROSLAV COPLÁK, PhD.

MIERKA: 1: 5 000 DÁTUM: 2021

2B. Komplexný urbanistický návrh

**ZMENY A DOPLNKY Č.2
ÚZEMNÉHO PLÁNU OBCE
VRÁDIŠTE**