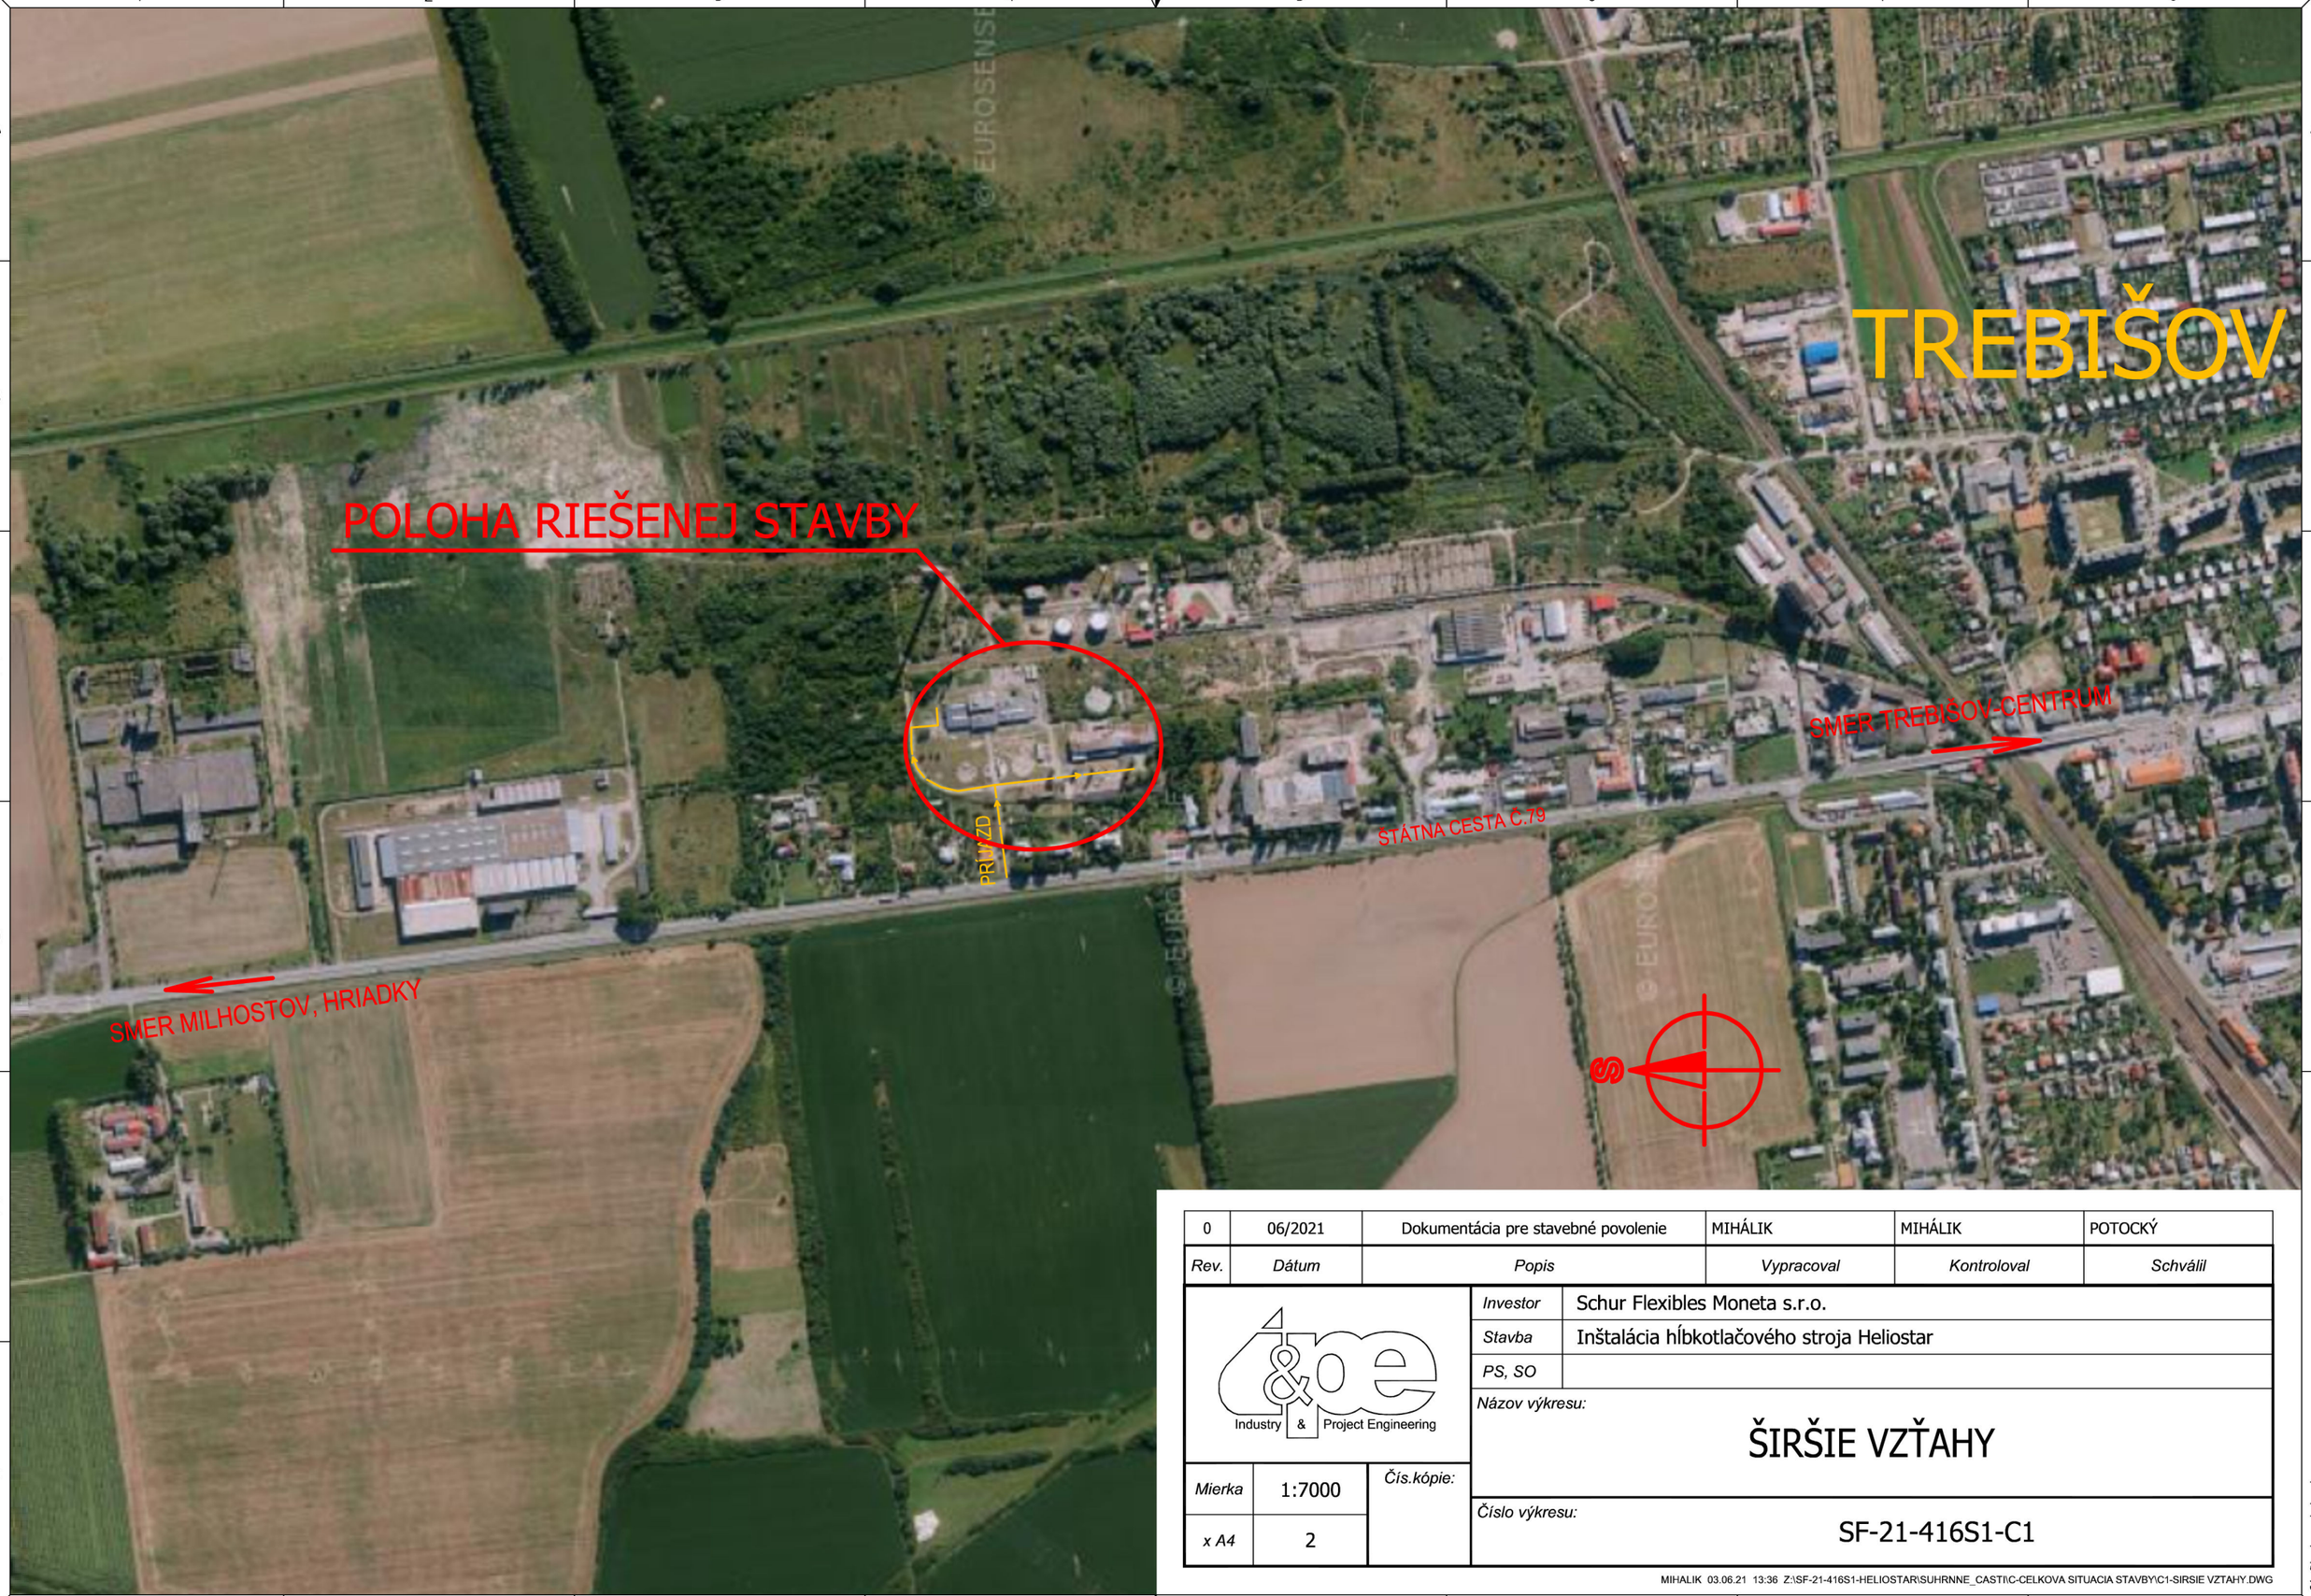

0	06/2021	Dokumentácia pre stavebné povolenie	MIHÁLIK	MIHÁLIK	POTOCKÝ
Rev.	*Dátum*	*Popis*	*Vypracoval*	*Kontroloval*	*Schválil*

&e Industry & Project Engineering

Investor	Schur Flexibles Moneta s.r.o.
Stavba	Inštalácia hĺbkotlačového stroja Heliostar
PS, SO	
Názov výkresu:	ŠIRŠIE VZŤAHY
Číslo výkresu:	SF-21-416S1-C1

Mierka	1:7000	*Čís.kópie:*
x A4	2	

MIHALIK 03.06.21 13:36 Z:\SF-21-416S1-HELIOSTAR\SUHRNNE_CASTI\C-CELKOVA SITUACIA STAVBY\C1-SIRSIE VZTAHY.DWG

C1-Sirsie vztahy.dwg

A3-0 297 x 420