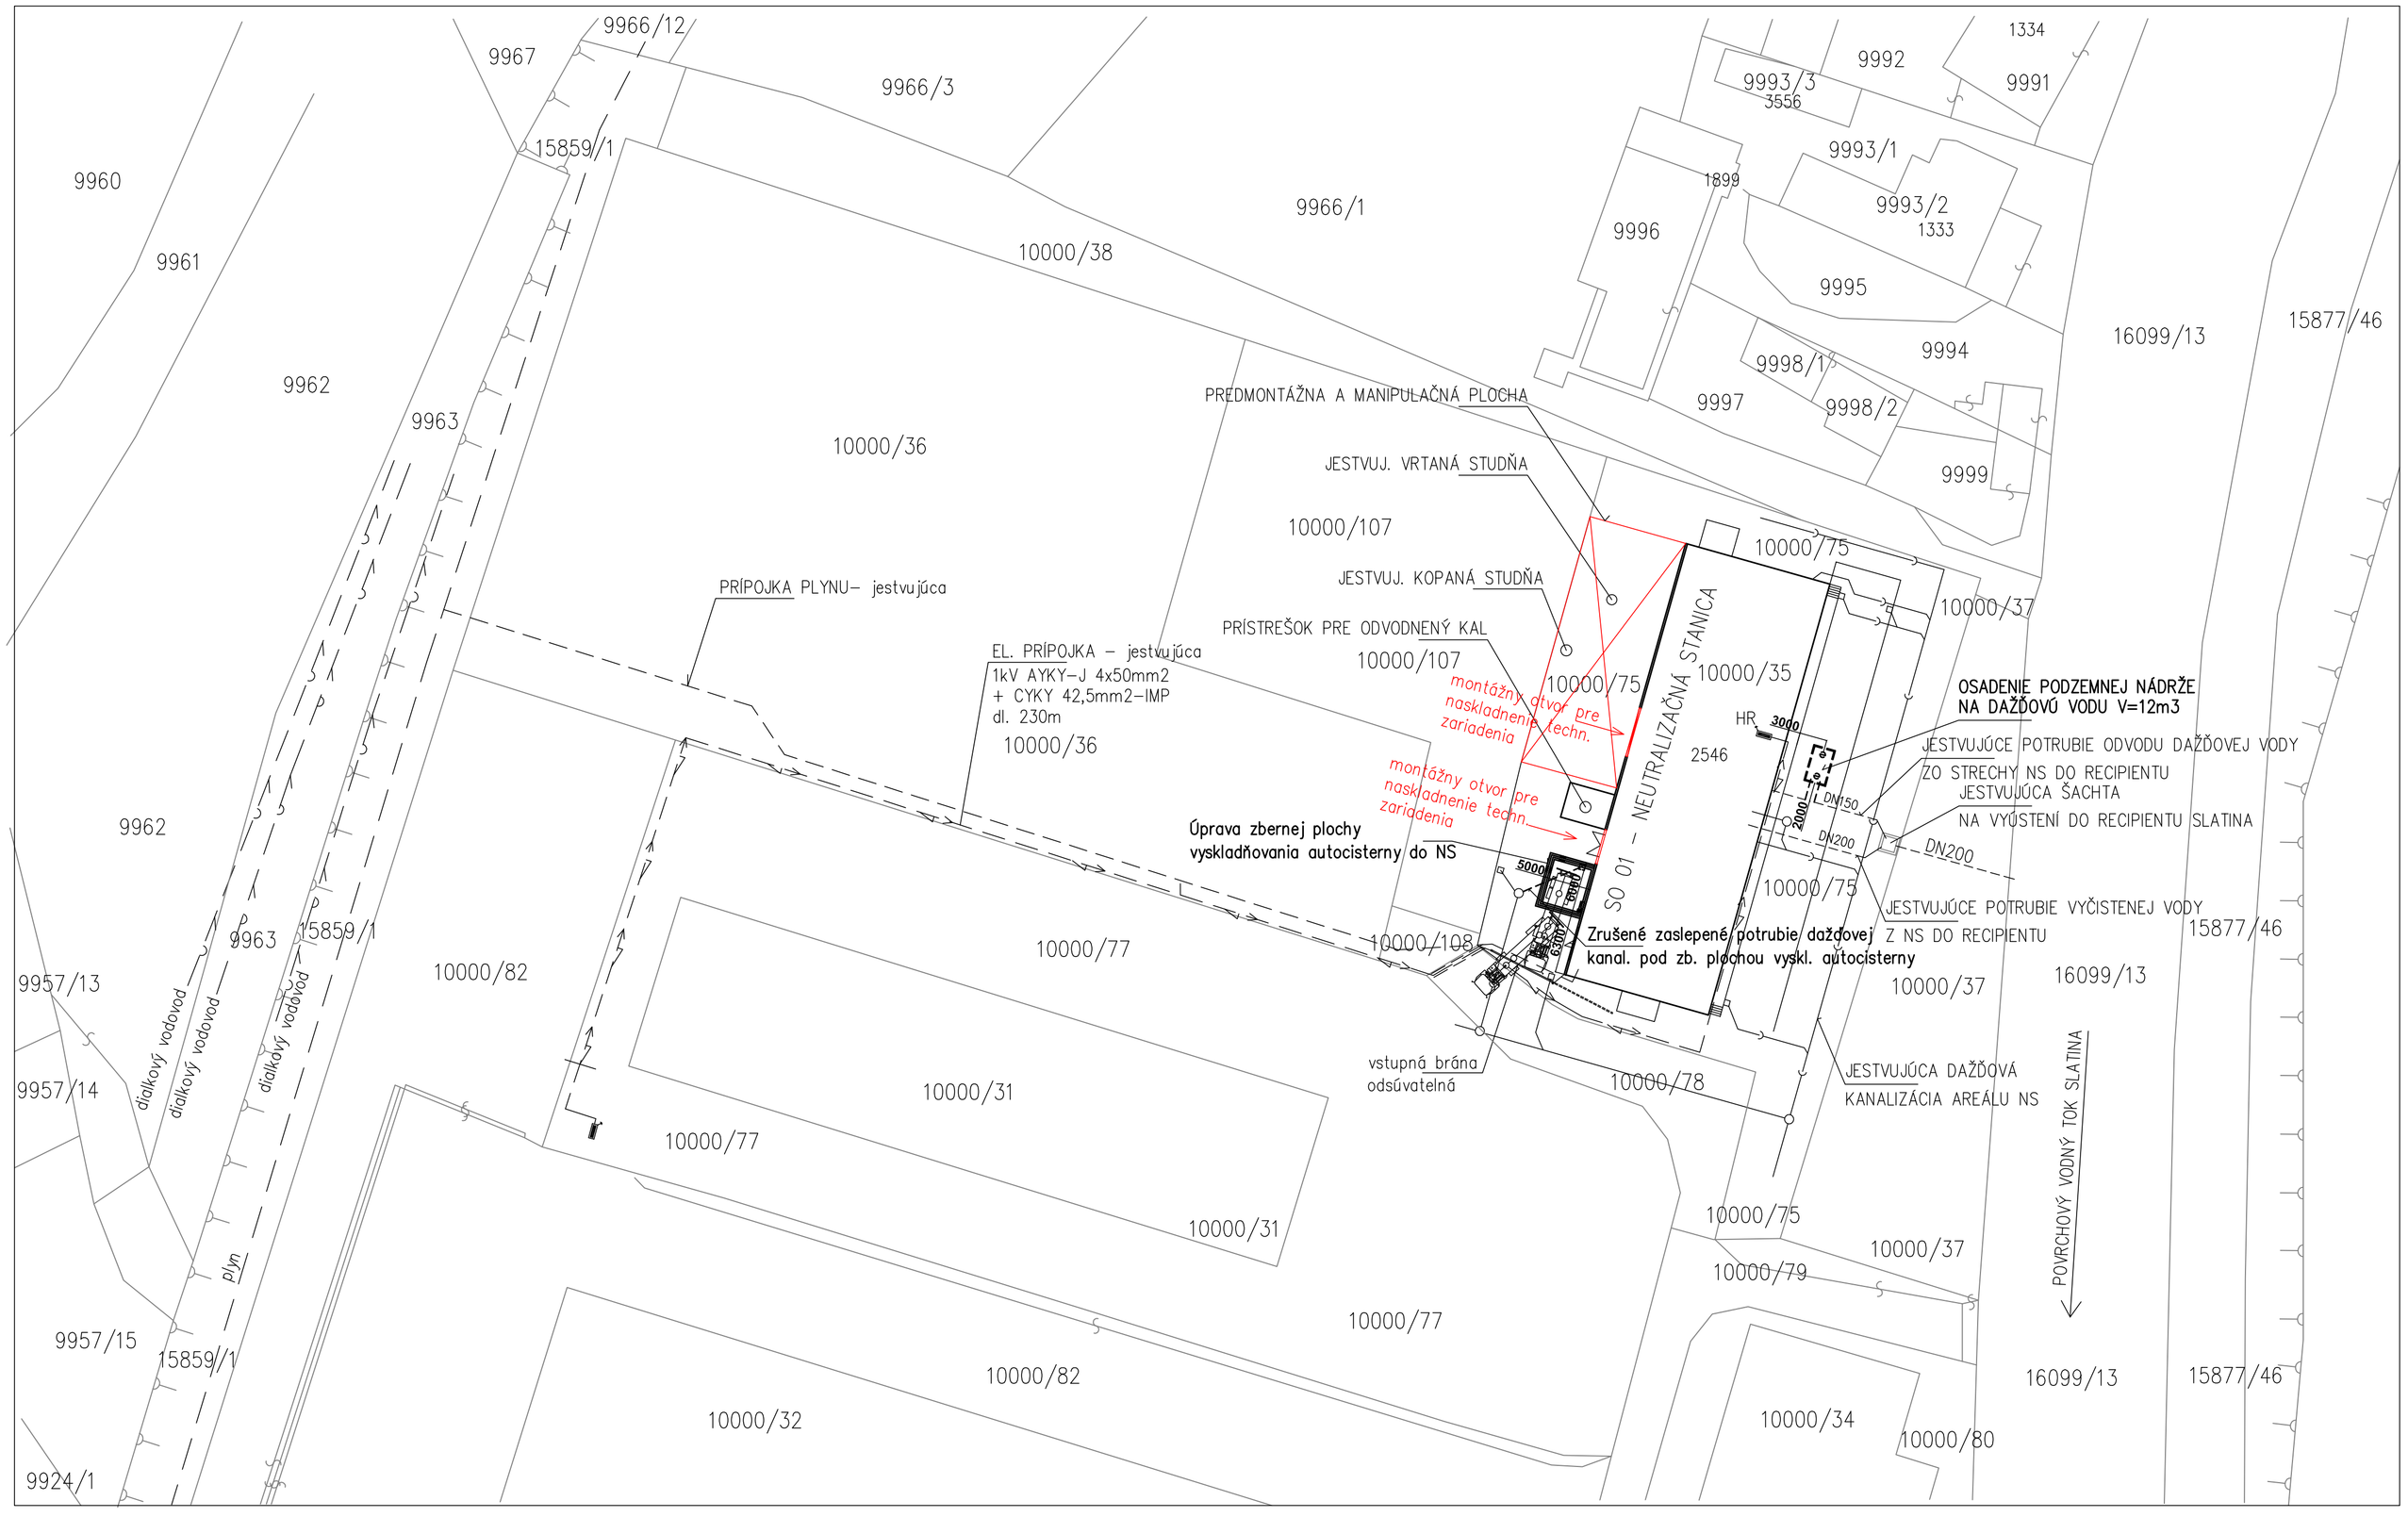


– EL. PRÍPOJKA JESTVUJÚCA
– PRÍPOJKA PLYNU JESTVUJÚCA
– NOVONAVRHOVANÉ MONTÁŽNE OTVORY
– STAVEBNÉ ÚPRAVY JESTVUJÚCEHO SO 01 – NEUTRALIZAČNÁ STANICA

Číslo projektu objednávatela: C/17/0098/000/R04

ARCHÍVNE ČÍSLO: 2–0221/89

REVÍZIA	DÁTUM	ZODP. PROJ.	SIGN.	SCHVÁLIL	SIGN.	ZODP. PROJ.	SIGN.	POZNÁMKA
D								
C								
B								
A								
VYPRACOVAL		ZODP. PROJEKTANT		SCHVÁLIL		HIP		
Ing. Teniak		Ing. Stankoviansky		Ing. Behún		Ing. Stankoviansky		

SAM SHIPBUILDING AND MACHINERY
Water and Environmental Technology
Vlčie hrdlo 5985
820 03 Bratislava

OKRESNÝ ÚRAD DETVA OBECNÝ ÚRAD HRIŇOVÁ

Objednávatel BRANTNER Eko s.r.o. Pestovateľská 2, 821 04 Bratislava

STAVBA Rekonštrukcia neutralizačnej stanice BRANTNER Hriňová

OBJEKT **SO 01 - Neutralizačná stanica**

DÁTUM 30.4.2021

FORMÁT 8xA4

STUPEŇ: PROJEKT PRE STAV. POVOLENIE

OBSAH VÝKRESU **C - Celková situácia stavby**

MIERKA 1:500

VÝKRES č. C–01