

Príloha č. 2

PREHĽADNÁ SITUÁCIA UMIESTNENIA NAVRHOVANEJ ČINNOSTI

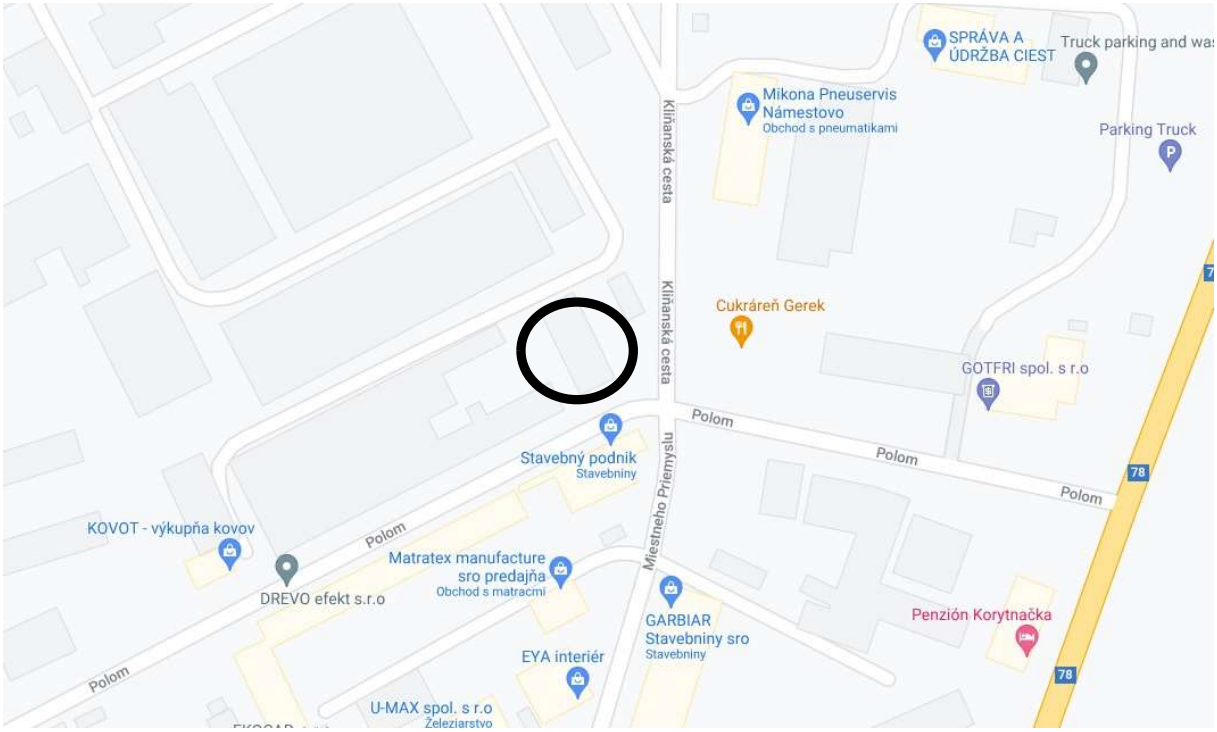





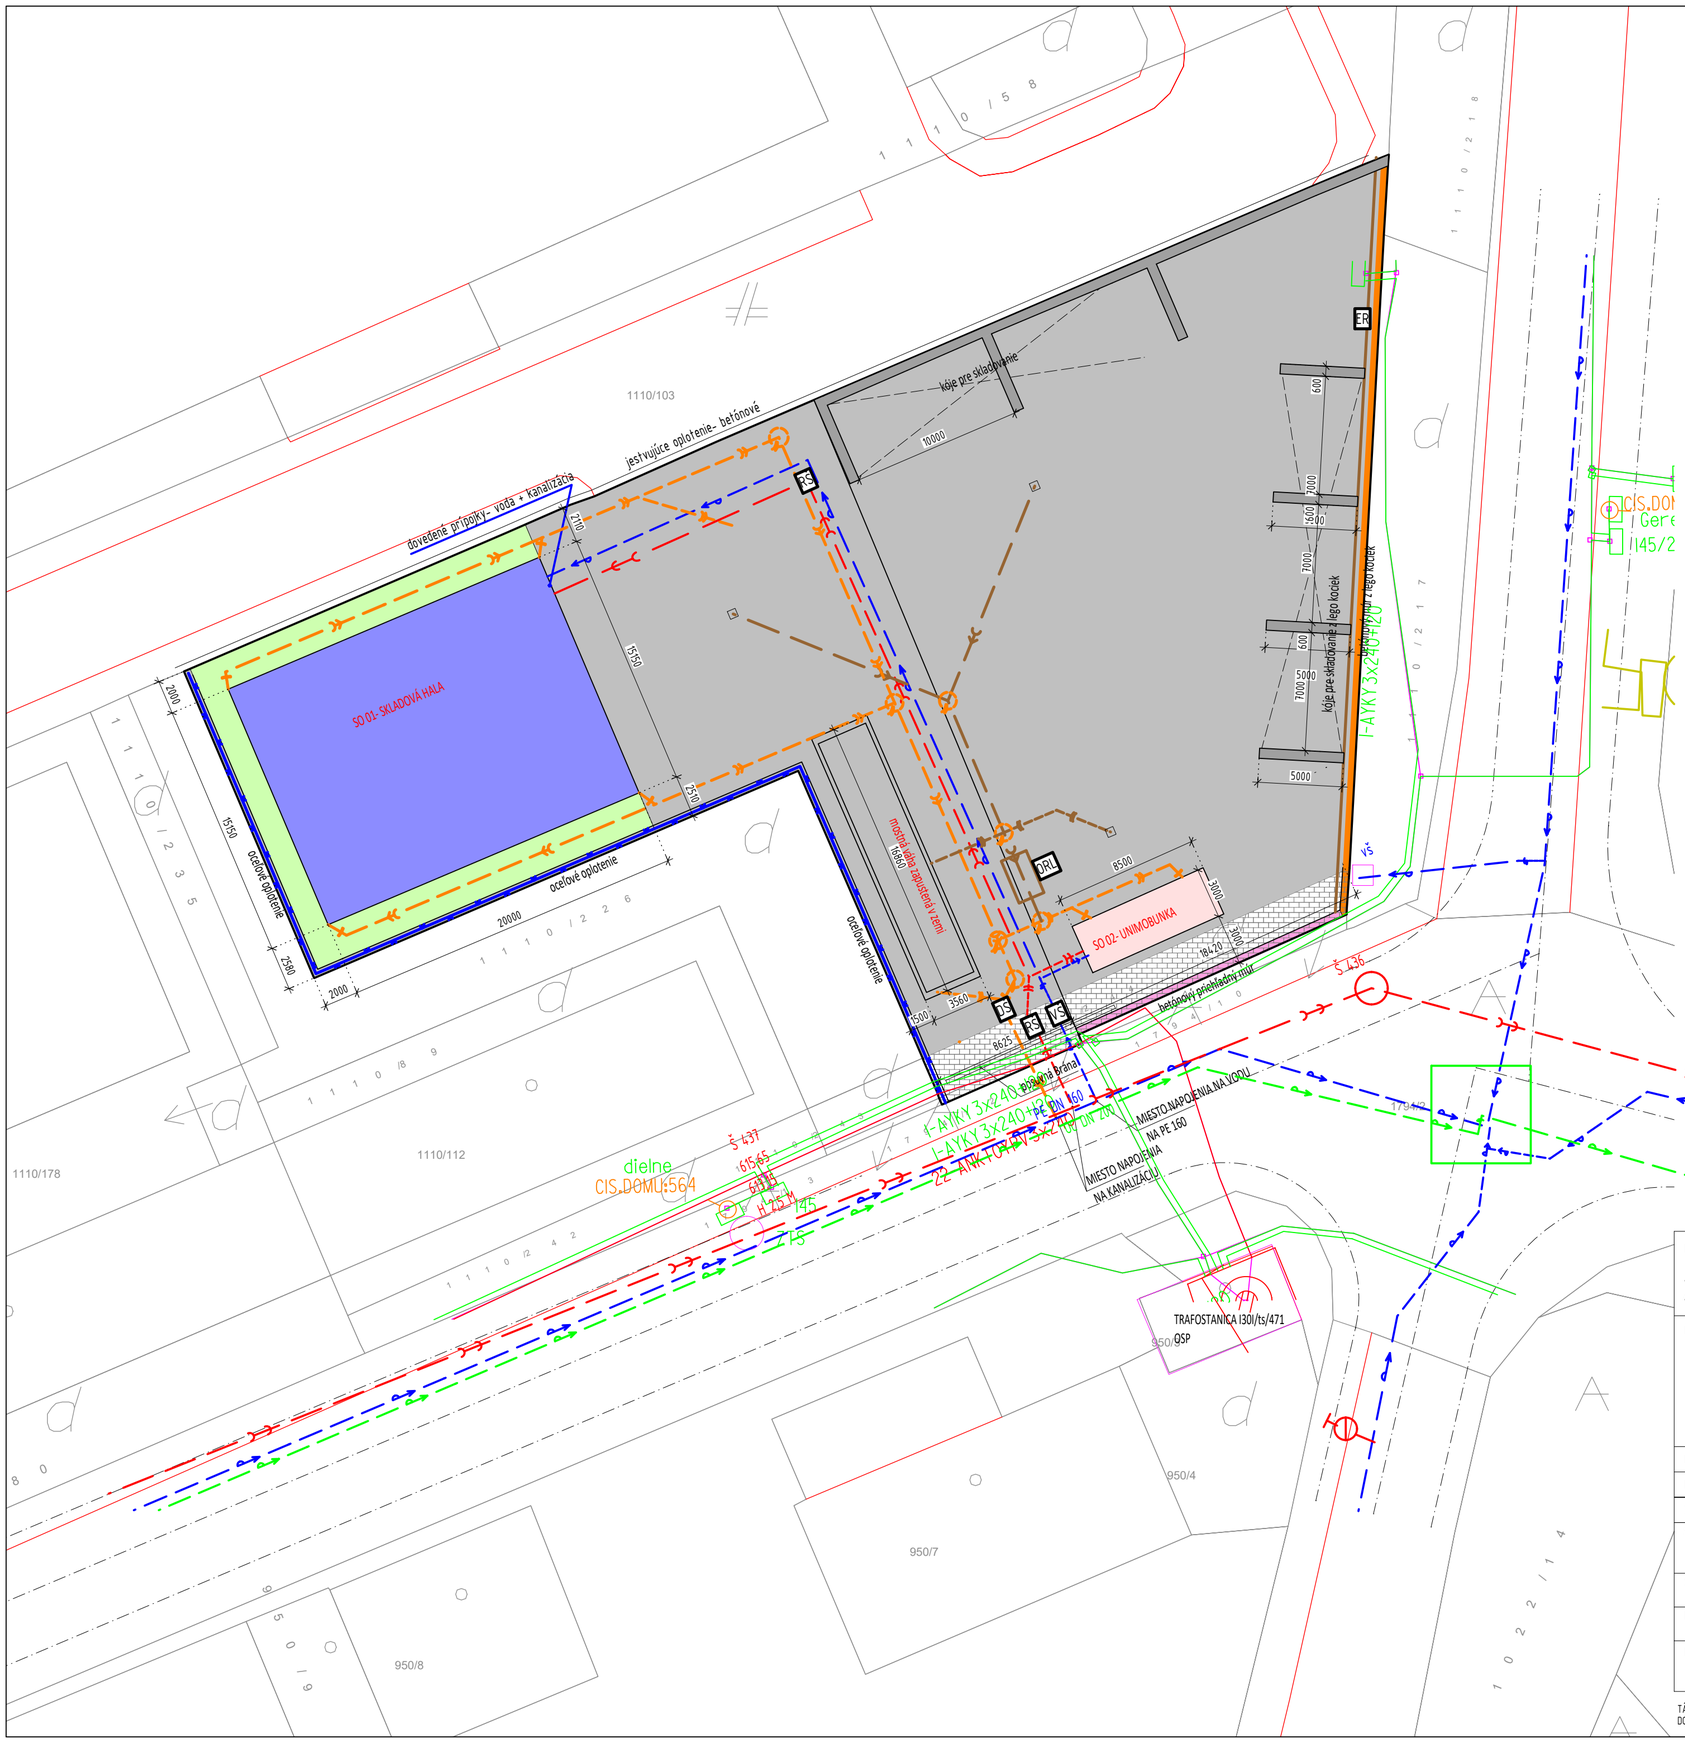

OBJEKTOVÁ SKLADBA:

SO 01- SKLADOVÁ HALA
SO 02- UNIMOBUNKA
SO 03 - SPEVNENÉ PLOCHY- VNÚTRO-AREÁLOVÉ KOMUNIKÁCIE
SO 04 - SADOVÉ ÚPRAVY- DROBNÁ ARCHITEKTÚRA A ZELEŇ
SO 05 - VODOVODNÁ PRÍPOJKA A AREÁLOVÝ ROZVOD
SO 06 - PRÍPOJKA SPLAŠKOVEJ KANALIZÁCIE A AREÁLOVÝ ROZVOD
SO 07 - PRÍPOJKA DAŽĎOVEJ KANALIZÁCIE A AREÁLOVÝ ROZVOD
SO 08 - ELEKTRICKÁ NN PRÍPOJKA -AREÁLOVÝ ROZVOD
SO 10 - VEREJNÉ OSVETLENIE
SO 11 - MOSTOVÁ VÁHA

VEREJNÉ INŽINIERSKE SIETE

- VEREJNÁ KANALIZAČNÁ SIEŤ
- VEREJNÁ ELEKTRICKÁ SIEŤ
- VEREJNÁ VODOVODNÁ SIEŤ PE 160
- VEREJNÁ VODOVODNÁ SIEŤ OC DN200

PRÍPOJKY A AREÁLOVÉ SIETE

- PODZEMNÉ VEDENIE NN
- PRÍPOJKA VODY K RD
- KANALIZÁCIASPLAŠKOVÁ
- KANALIZAČNÉ- DAŽĎOVÉ POTRUBIE V RYHE - DN 150
- KANALIZAČNÉ- DAŽĎOVÉ POTRUBIE V RYHE- OLEJOVÁ DO ORL - DN 150

VYSVETLIVKY

- OPLOTENIE BETÓNOVÝM OPORNÝM MÚROM
- FŠ FITLRAČNÁ ŠACHTA
- RŠ REVÍZNA KANALIZAČNÁ ŠACHTA
- ER ELEKTROMER
- VŠ VODOMERNÁ ŠACHTA
- KŠ KANALIZAČNÁ ŠACHTA
- DŠ KANALIZAČNÁ ŠACHTA (dažďová)
- VEDĽAJŠÍ VSTUP DO OBJEKTU
- HLAVNÝ VSTUP DO OBJEKTU

LEGENDA PLOCHY A VÝMERY

- SKLADOVÁ HALA 303,0 M2
- UNIMOBUNKA 25,5 M2
- SPEVNENÁ PLOCHA 1585,76 M2 betónová plocha
- SPEVNENÁ PLOCHA 71,50 M2 betónová dlažba
- ZELENÁ PLOCHA 114,85 M2

CELKOVÁ ZASTAVANÁ PLOCHA - 1960,27 m2

PLOCHA POZEMKOV VO VLASTNÍCTVE INVESTORA C-KN: 1110/57, 1110/244,1794/12= 2101,0 M2
KOEFICIENT ZELENE V RÁMCI POZEMKOV- 5% - TZN. 114,85 M2

POZNÁMKY

1. PRED ZAČATÍM VÝKOPOVÝCH PRÁC JE POTRBENÉ VYTÝČENIE VŠETKÝCH EXISTUJÚCICH INŽIERSKYCH SIETÍ ICH SPRÁVCAMI
2. MUSIA SA DODRŽAŤ VŠETKY OCHRANNÉ PÁSMA INŽINIERSKYCH SIETÍ.V OCHARNNOM PÁSME JE ZAKÁZANÉ
3. UMIESTŇOVAŤ STAVBY, ZARIADENIA, PORASTY A VYKONÁVAŤ ZEMNÉ PRÁCE
4. PRI PRÁCACH V BLÍZKOSTI INŽINIERSKYCH SIETÍ JE STAVEBNÍK POVINNÝ DODRŽAŤ VŠETKY OBJEKTÍVNE OCHRANNÉ OPATRENIA TAK, ABY NEDOSLO K ICH POŠKODENIU.
5. V PROJEKTOVEJ DOKUMENTÁCII NIE SÚ RIEŠENÉ SADOVÉ ÚPRAVY A SPEVNENÉ PLOCHY OKOLIA RODINÉHO DOMU
6. PEVNÝ VÝŠKOVÝ BOD NEBOL DODANÝ V GEODETICKOM ZAMERANÍ TERÉNU, PREČO ÚROVEŇ 0,000 = ÚROVEŇ PRÍZEMIA 1.NP
7. vnútorné usporiadanie areálových sietí sa bude meniť v ďalšom projektovom riešení, nasledom na výškopisné zameranie a konečné výškové usporiadanie spevnenej plochy

NÁZOV STAVBY : ZARIADENIE NA ZBER A SPRACOVANIE ODPADOV	STAVEBNÍK/INVESTOR : KOVOT s.r.o., Vavrečka, č. 467, PSČ 02901, SR
HLAVNÝ PROJEKTANT: ypsum s.r.o Mlynská 1274/60, 02901 Námestovo Tel.: +421432388904, Mob.: +421907482937	MIESTO STAVBY: NÁMESTOVO
KRESLIL: Ing. Zdenka Maťagová	PEČIATKA ZODP. PROJEKTANTA
KONTROLOVAL:	
ZODP. PROJEKTANT: Ing. Zdenka Maťagová	
STUPEŇ DOKUMENTÁCIE : DOKUMENTÁCIA PRE ÚZEMNÉ ROZHODNUTIE	
STAVEBNÝ OBJEKT :	DÁTUM : 05/2021
NÁZOV VÝKRESU : SITUÁCIA	ČÍSLO ZÁKAZKY :
DRUH DOKUMENTU: ARCHITEKTÚRA	ČÍSLO VÝKRESU : 02 / MIERKA : 1:250

TÁTO PROJEKTOVÁ DOKUMENTÁCIA JE PODĽA PARAGRAFU 5 ODS. Č.618/2003 Z.z. V PLATNOM ZNENÍ ARCHITEKTONICKÝM DIELOM. NEOPRÁVNENÝ ZÁSAH DO AUTORSKÝCH PRÁV SÚVISIACICH S DIELOM JE TRESTNÝ PODĽA PARAGRAFU 283 ODS. 1 ZÁKONA č. 300/2005 TRESTNÉHO ZÁKONA V PLNOM ZNENÍ