



ZMENY A DOPLNKY ÚPN-O NOVÁ LESNÁ č. 6 NÁLOŽKA

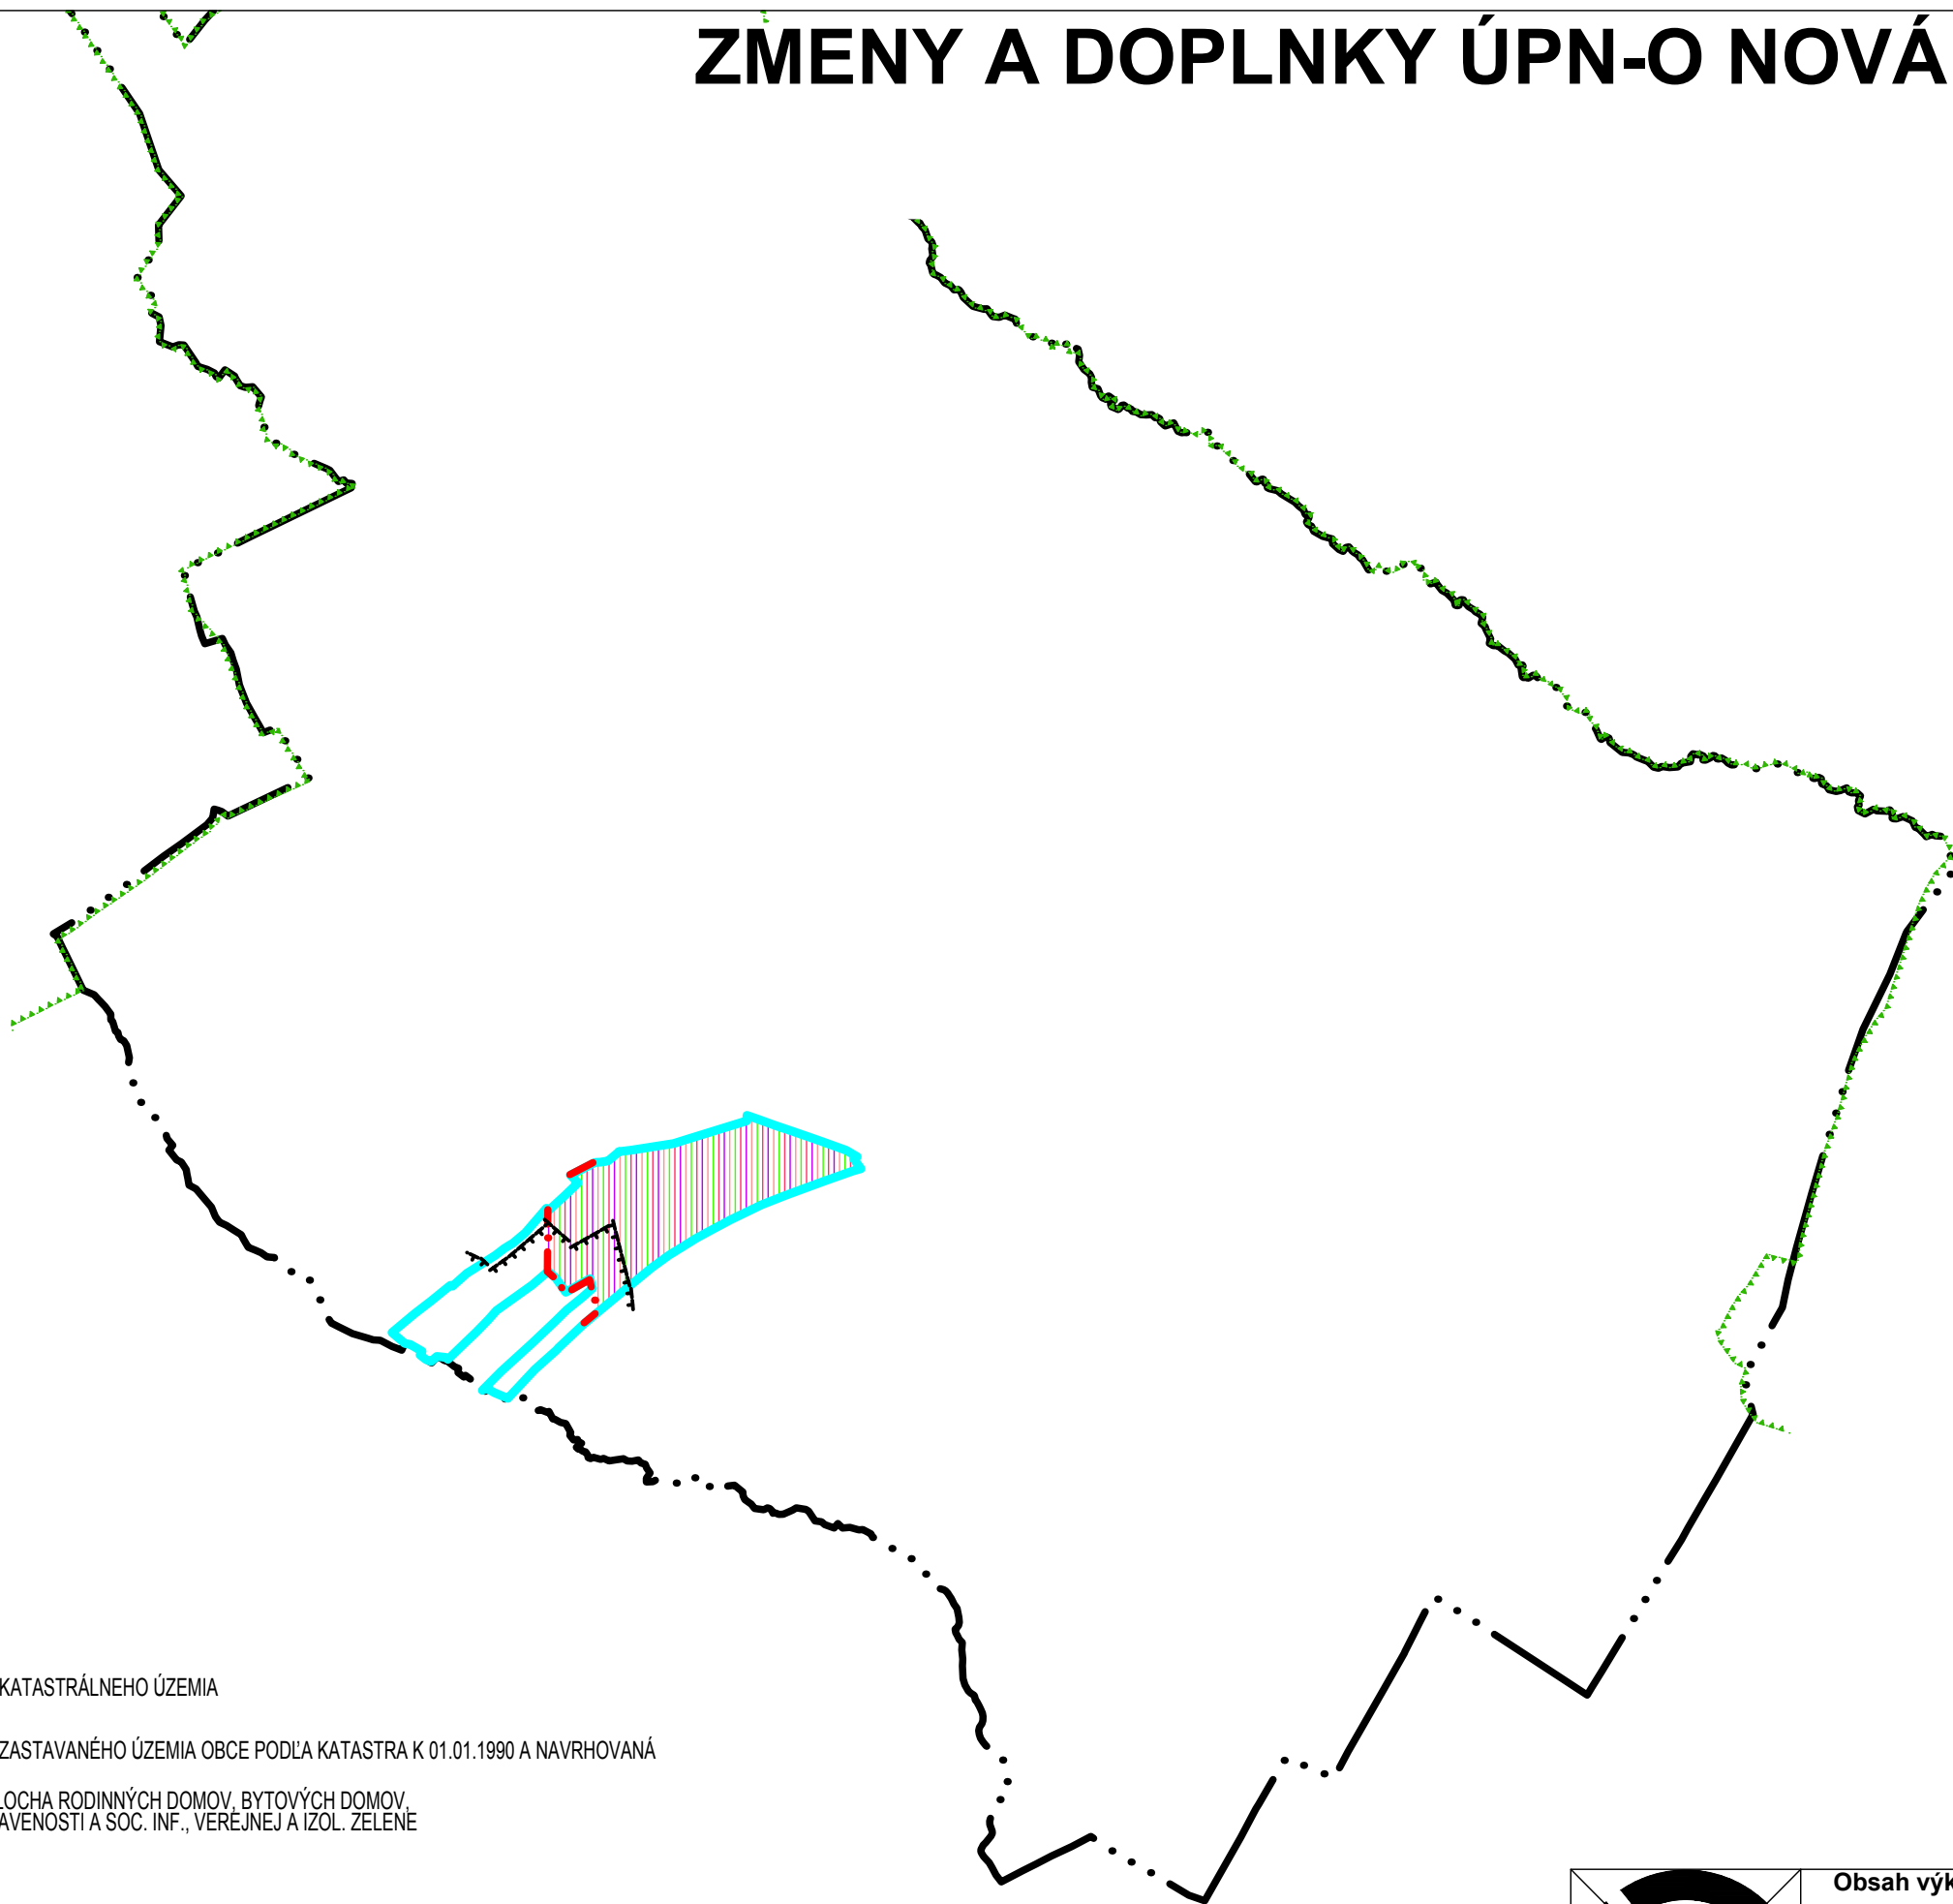

LEGENDA

stav	návrh	výhl'ad	
			HRANICA KATASTRÁLNEHO ÚZEMIA
			HRANICA ZASTAVANÉHO ÚZEMIA OBCE PODĽA KATASTRA K 01.01.1990 A NAVRHOVANÁ
			POLYF. PLOCHA RODINNÝCH DOMOV, BYTOVÝCH DOMOV, OBČ. VYBAVENOSTI A SOC. INF., VEREJNEJ A IZOL. ZELENÉ
			ZaD č.6
			HRANICA TANAP-u
			OCHRANNÉ PÁSMA

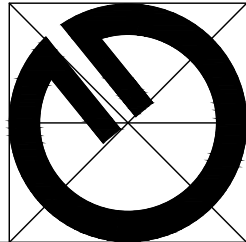

Obsah výkresu:	Komplexný návrh priestorového usporiadania a funkčného využívania katastrálneho územia obce	
Mierka:	1 : 10000	
Spracovateľ:	Ing. arch. Michal Kuvik	
Obstarávateľ:	Obec Nová Lesná	
Spolupráca:	Ing. Jana Zemčáková	
Dátum:	05/2021	Číslo výkresu: 2