



ZMENA A DOPLNOK č. 96
ÚPN MESTA POPRAD
NÁLOŽKA

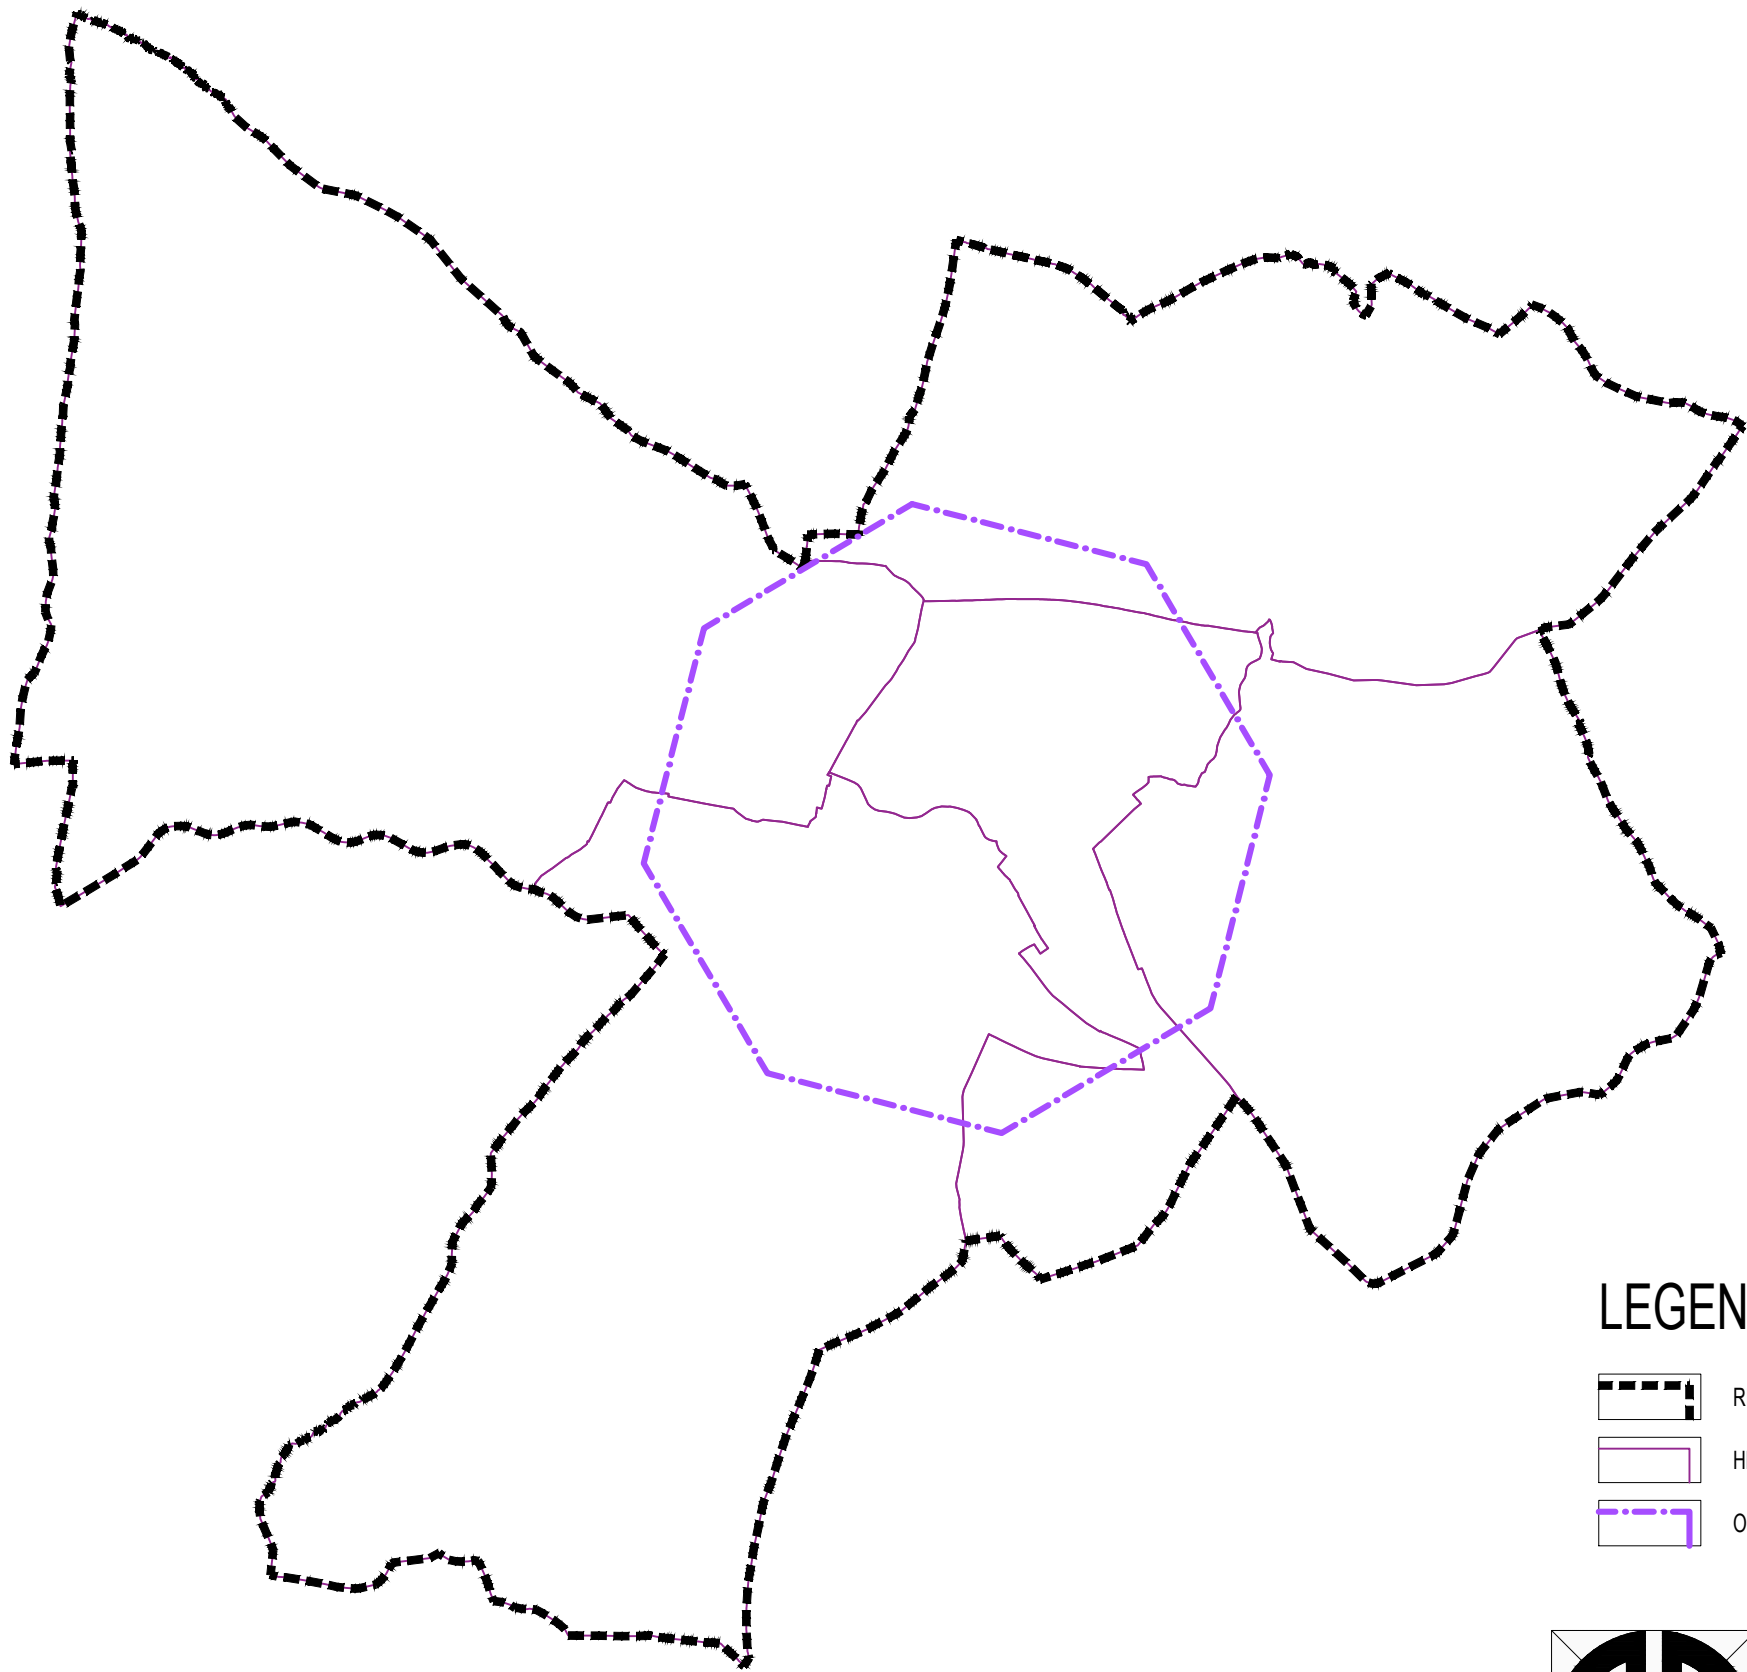

LEGENDA

-  RIEŠENÉ ÚZEMIE
-  HRANICE SAMOSPRÁVNÝCH OBCÍ
-  OCHRANNÉ PÁSMO GEOTERMÁLNEHO VRTU PP-1

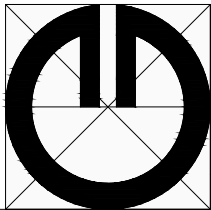

Obsah výkresu:	Širšie vzťahy		
Spracovateľ:	ARCHING SNV,s.r.o., Ing. arch. Michal KUVIK		
Obstarávateľ:	mesto Poprad		
Spolupráca:	Ing. Jana Zemčáková		
Dátum:	03.2021	Číslo výkresu:	1
		Mierka:	1 : 50 000