


ZMENA A DOPLNOK č. 96

ÚPN MESTA POPRAD

NÁLOŽKA č.1

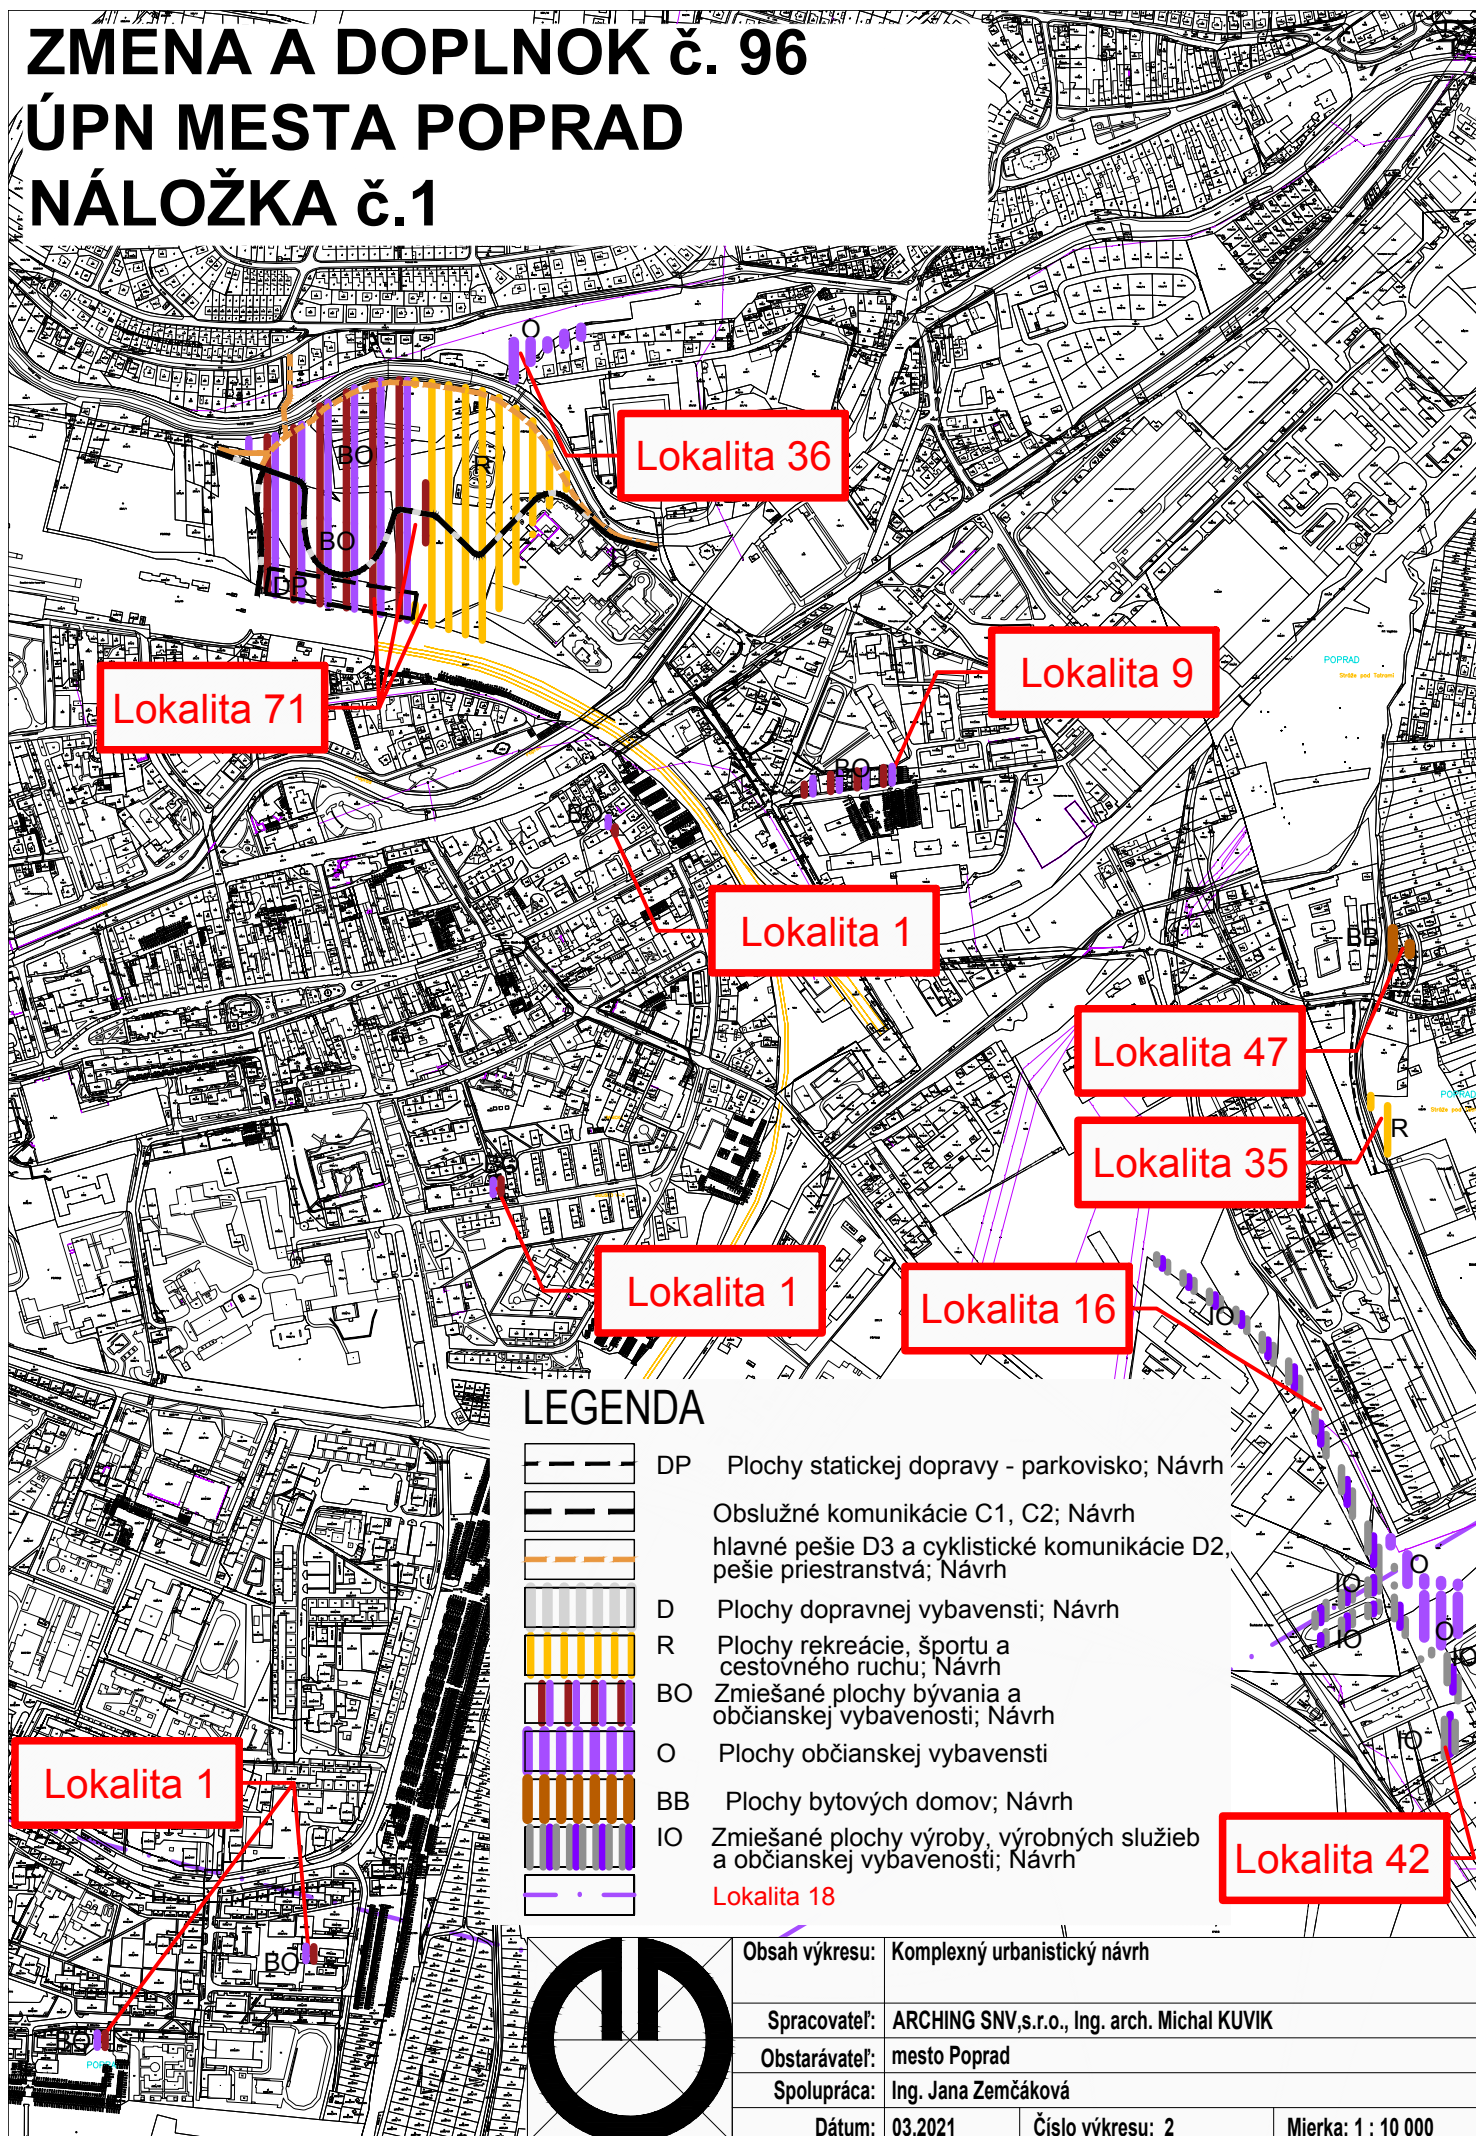

Obsah výkresu: Komplexný urbanistický návrh

Spracovateľ: ARCHING SNV,s.r.o., Ing. arch. Michal KUVIK

Obstarávateľ: mesto Poprad

Spolupráca: Ing. Jana Zemčáková

Dátum: 03.2021

Číslo výkresu: 2

Mierka: 1 : 10 000