



ZMENA A DOPLNOK č. 96

ÚPN MESTA POPRAD


NÁLOŽKA č.2

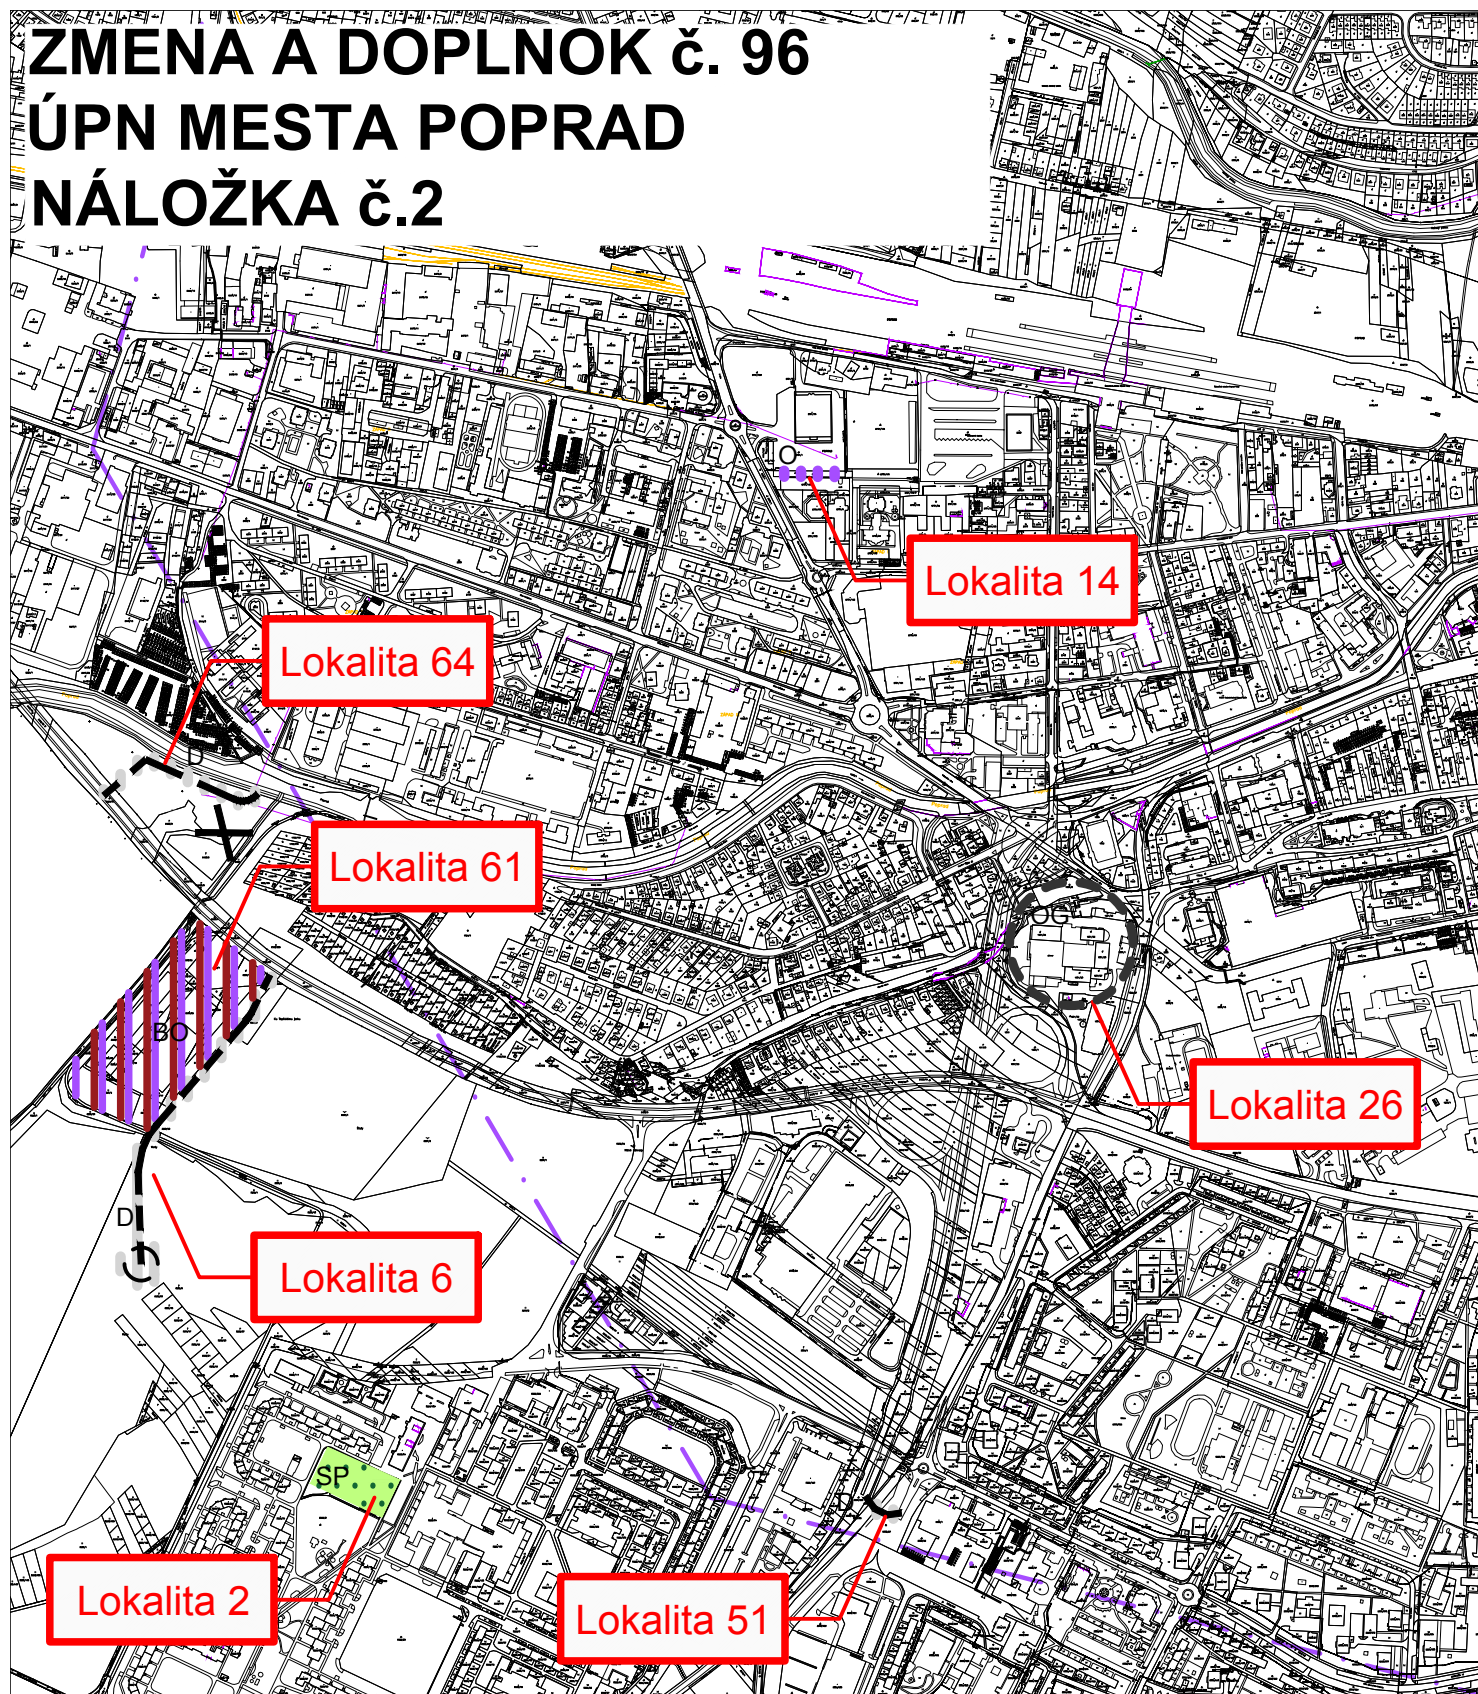

LEGENDA

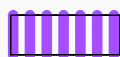-  O Plochy občianskej vybavenosti
-  Zberné komunikácie B2, B3, cesty III. triedy; Návrh
-  BO Zmiešané plochy bývania a občianskej vybavenosti; Návrh
-  Zrušenie komunikácie

-  SP Plochy parkov; Návrh
-  Lokalita 18
-  D Plochy dopravnej vybavenosti; Návrh
-  Plochy statickej dopravy - garáže

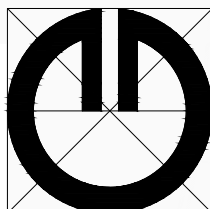

Obsah výkresu:	Komplexný urbanistický návrh		
Spracovateľ:	ARCHING SNV,s.r.o., Ing. arch. Michal KUVIK		
Obstarávateľ:	mesto Poprad		
Spolupráca:	Ing. Jana Zemčáková		
Dátum:	03.2021	Číslo výkresu: 2	Mierka: 1 : 10 000