
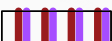
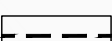


ZMENA A DOPLNOK č. 96 **ÚPN MESTA POPRAD** **NÁLOŽKA č.4**

LEGENDA

-  XC Cintoríny; Návrh
-  BR Plochy rodinných domov; Návrh
-  BO Zmiešané plochy bývania a občianskej vybavenosti; Návrh
-  DP Plochy statickej dopravy - parkovisko; Návrh
-  Lokalita 18

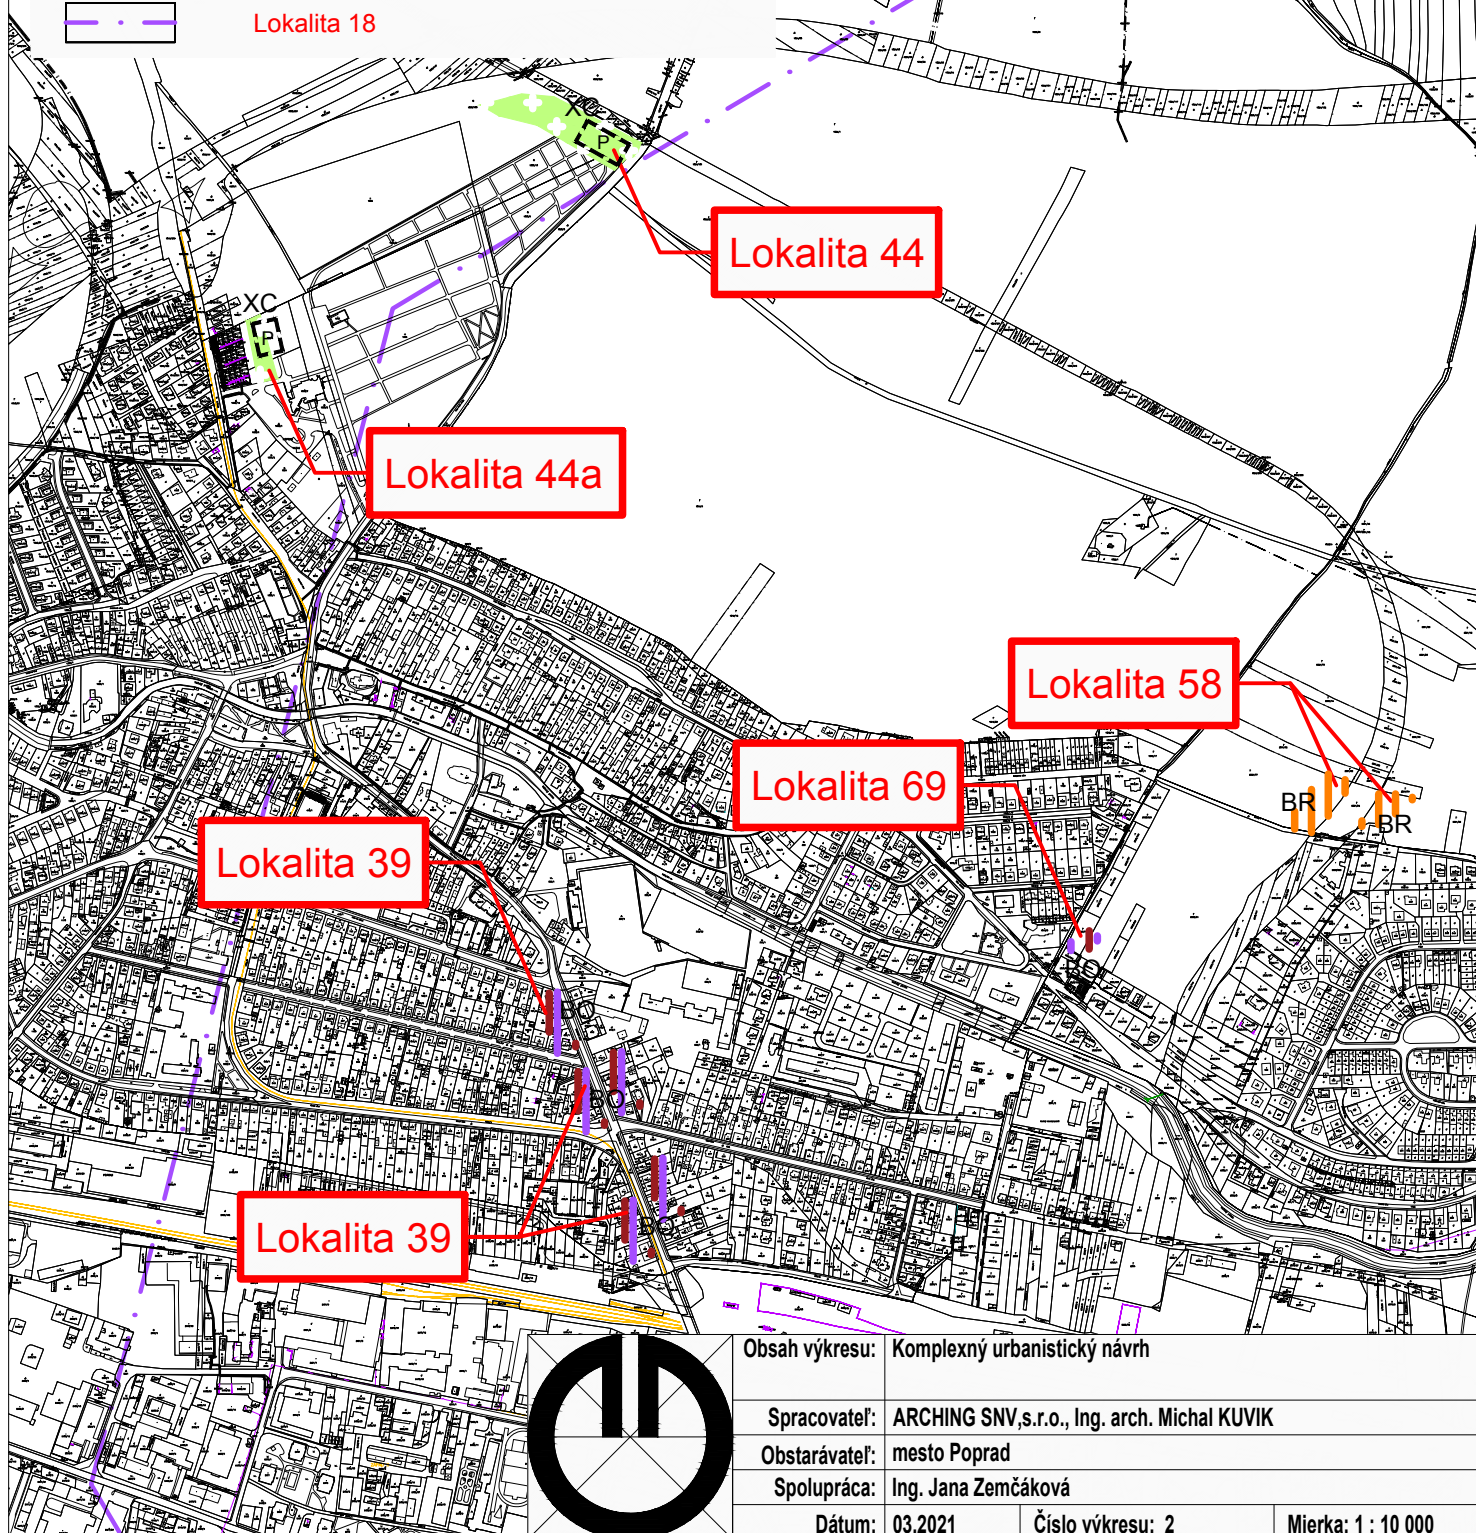

Obsah výkresu: Komplexný urbanistický návrh

Spracovateľ: ARCHING SNV,s.r.o., Ing. arch. Michal KUVIK

Obstarávateľ: mesto Poprad

Spolupráca: Ing. Jana Zemčáková

Dátum: 03.2021

Číslo výkresu: 2

Mierka: 1 : 10 000