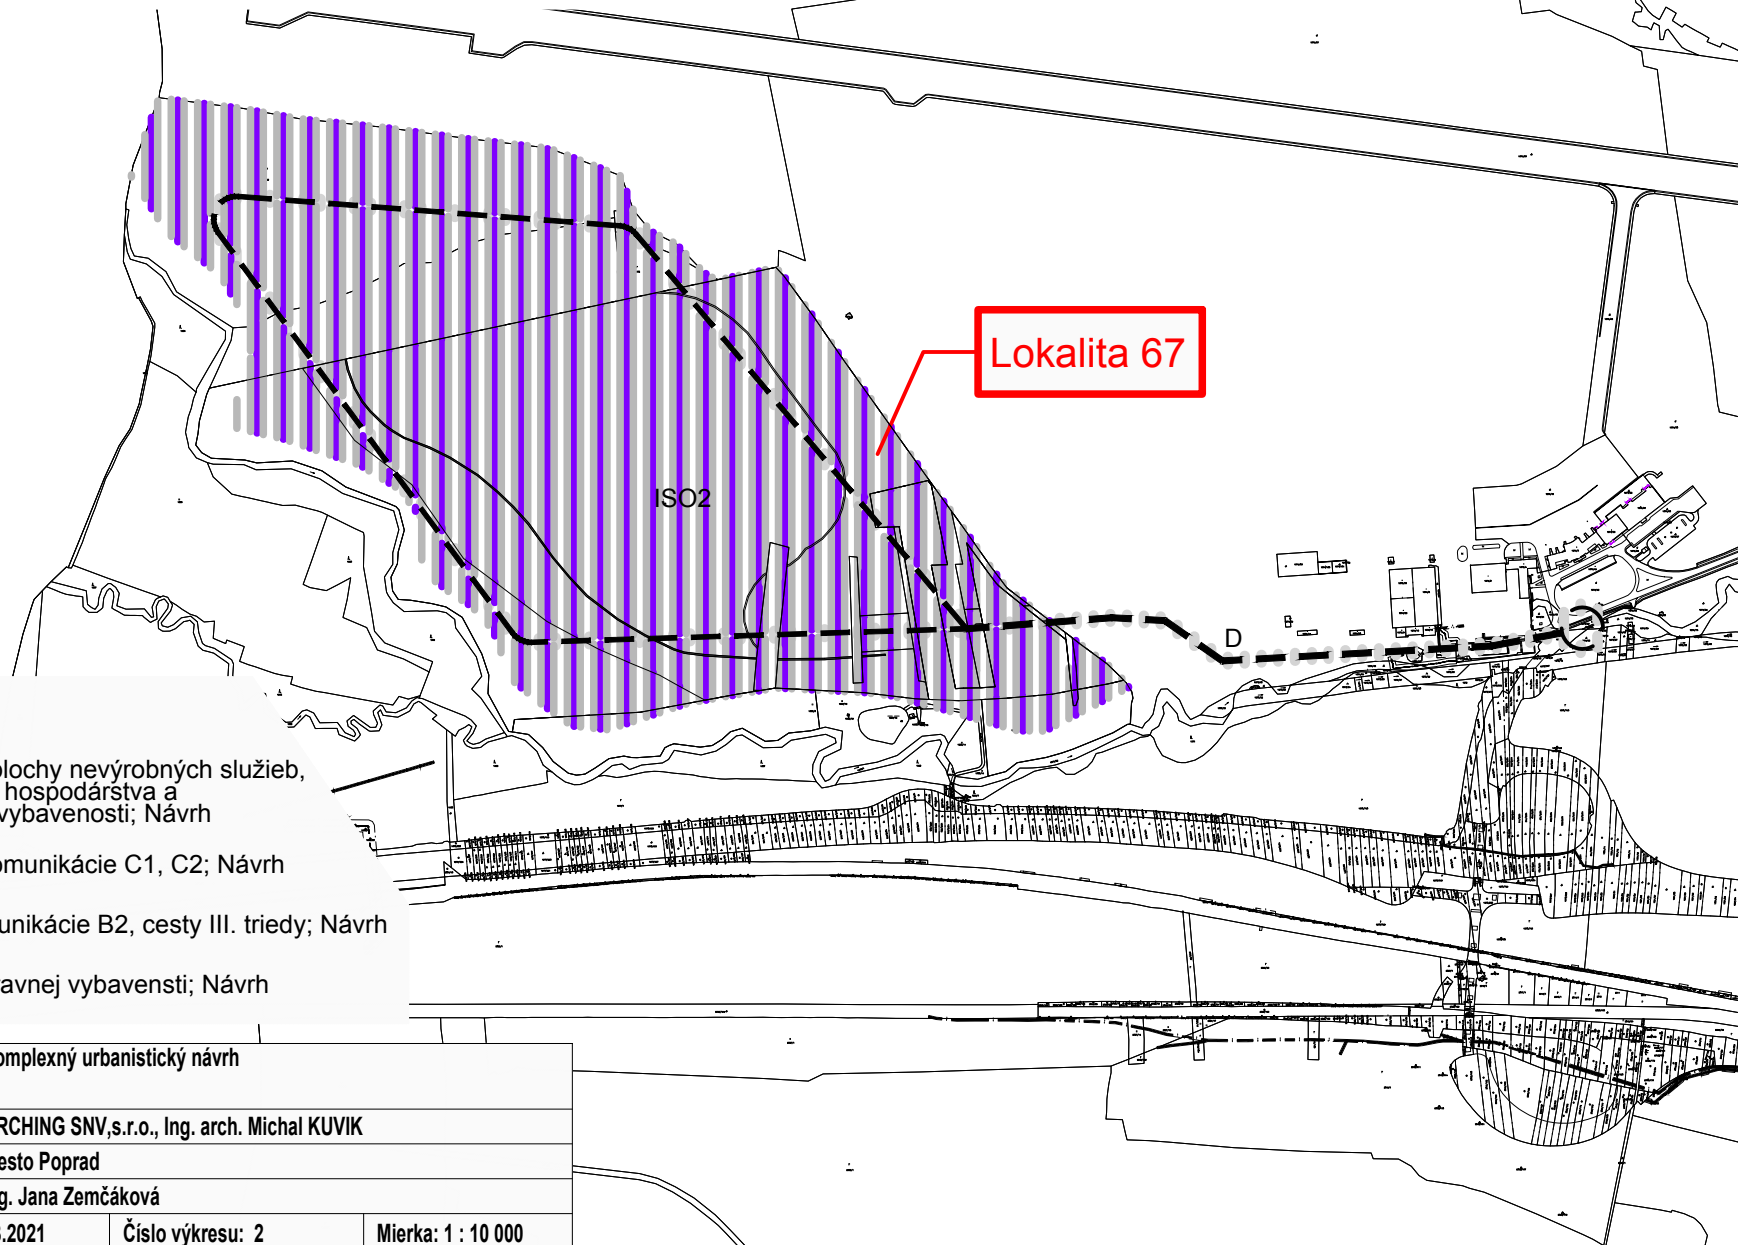

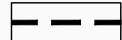


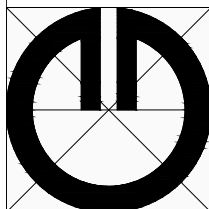


ZMENA A DOPLNOK č. 96 ÚPN MESTA POPRAD NÁLOŽKA č.5



LEGENDA

-  ISO Zmiešané plochy nevýrobných služieb, skladového hospodárstva a občianskej vybavenosti; Návrh
-  Obslužné komunikácie C1, C2; Návrh
-  Zberné komunikácie B2, cesty III. triedy; Návrh
-  D Plochy dopravnej vybavenosti; Návrh



Obsah výkresu:	Komplexný urbanistický návrh		
Spracovateľ:	ARCHING SNV, s.r.o., Ing. arch. Michal KUVIK		
Obstarávateľ:	mesto Poprad		
Spolupráca:	Ing. Jana Zemčáková		
Dátum:	03.2021	Číslo výkresu:	2
		Mierka:	1 : 10 000