Prílohy

Príloha č. 1

Situácia 1: 50 000

© Úrad geodézie, kartografie a katastra Slovenskej republiky

UMIESTNENIE NAVRHOVANEJ ČINNOSTI

Trnavský > Galanta

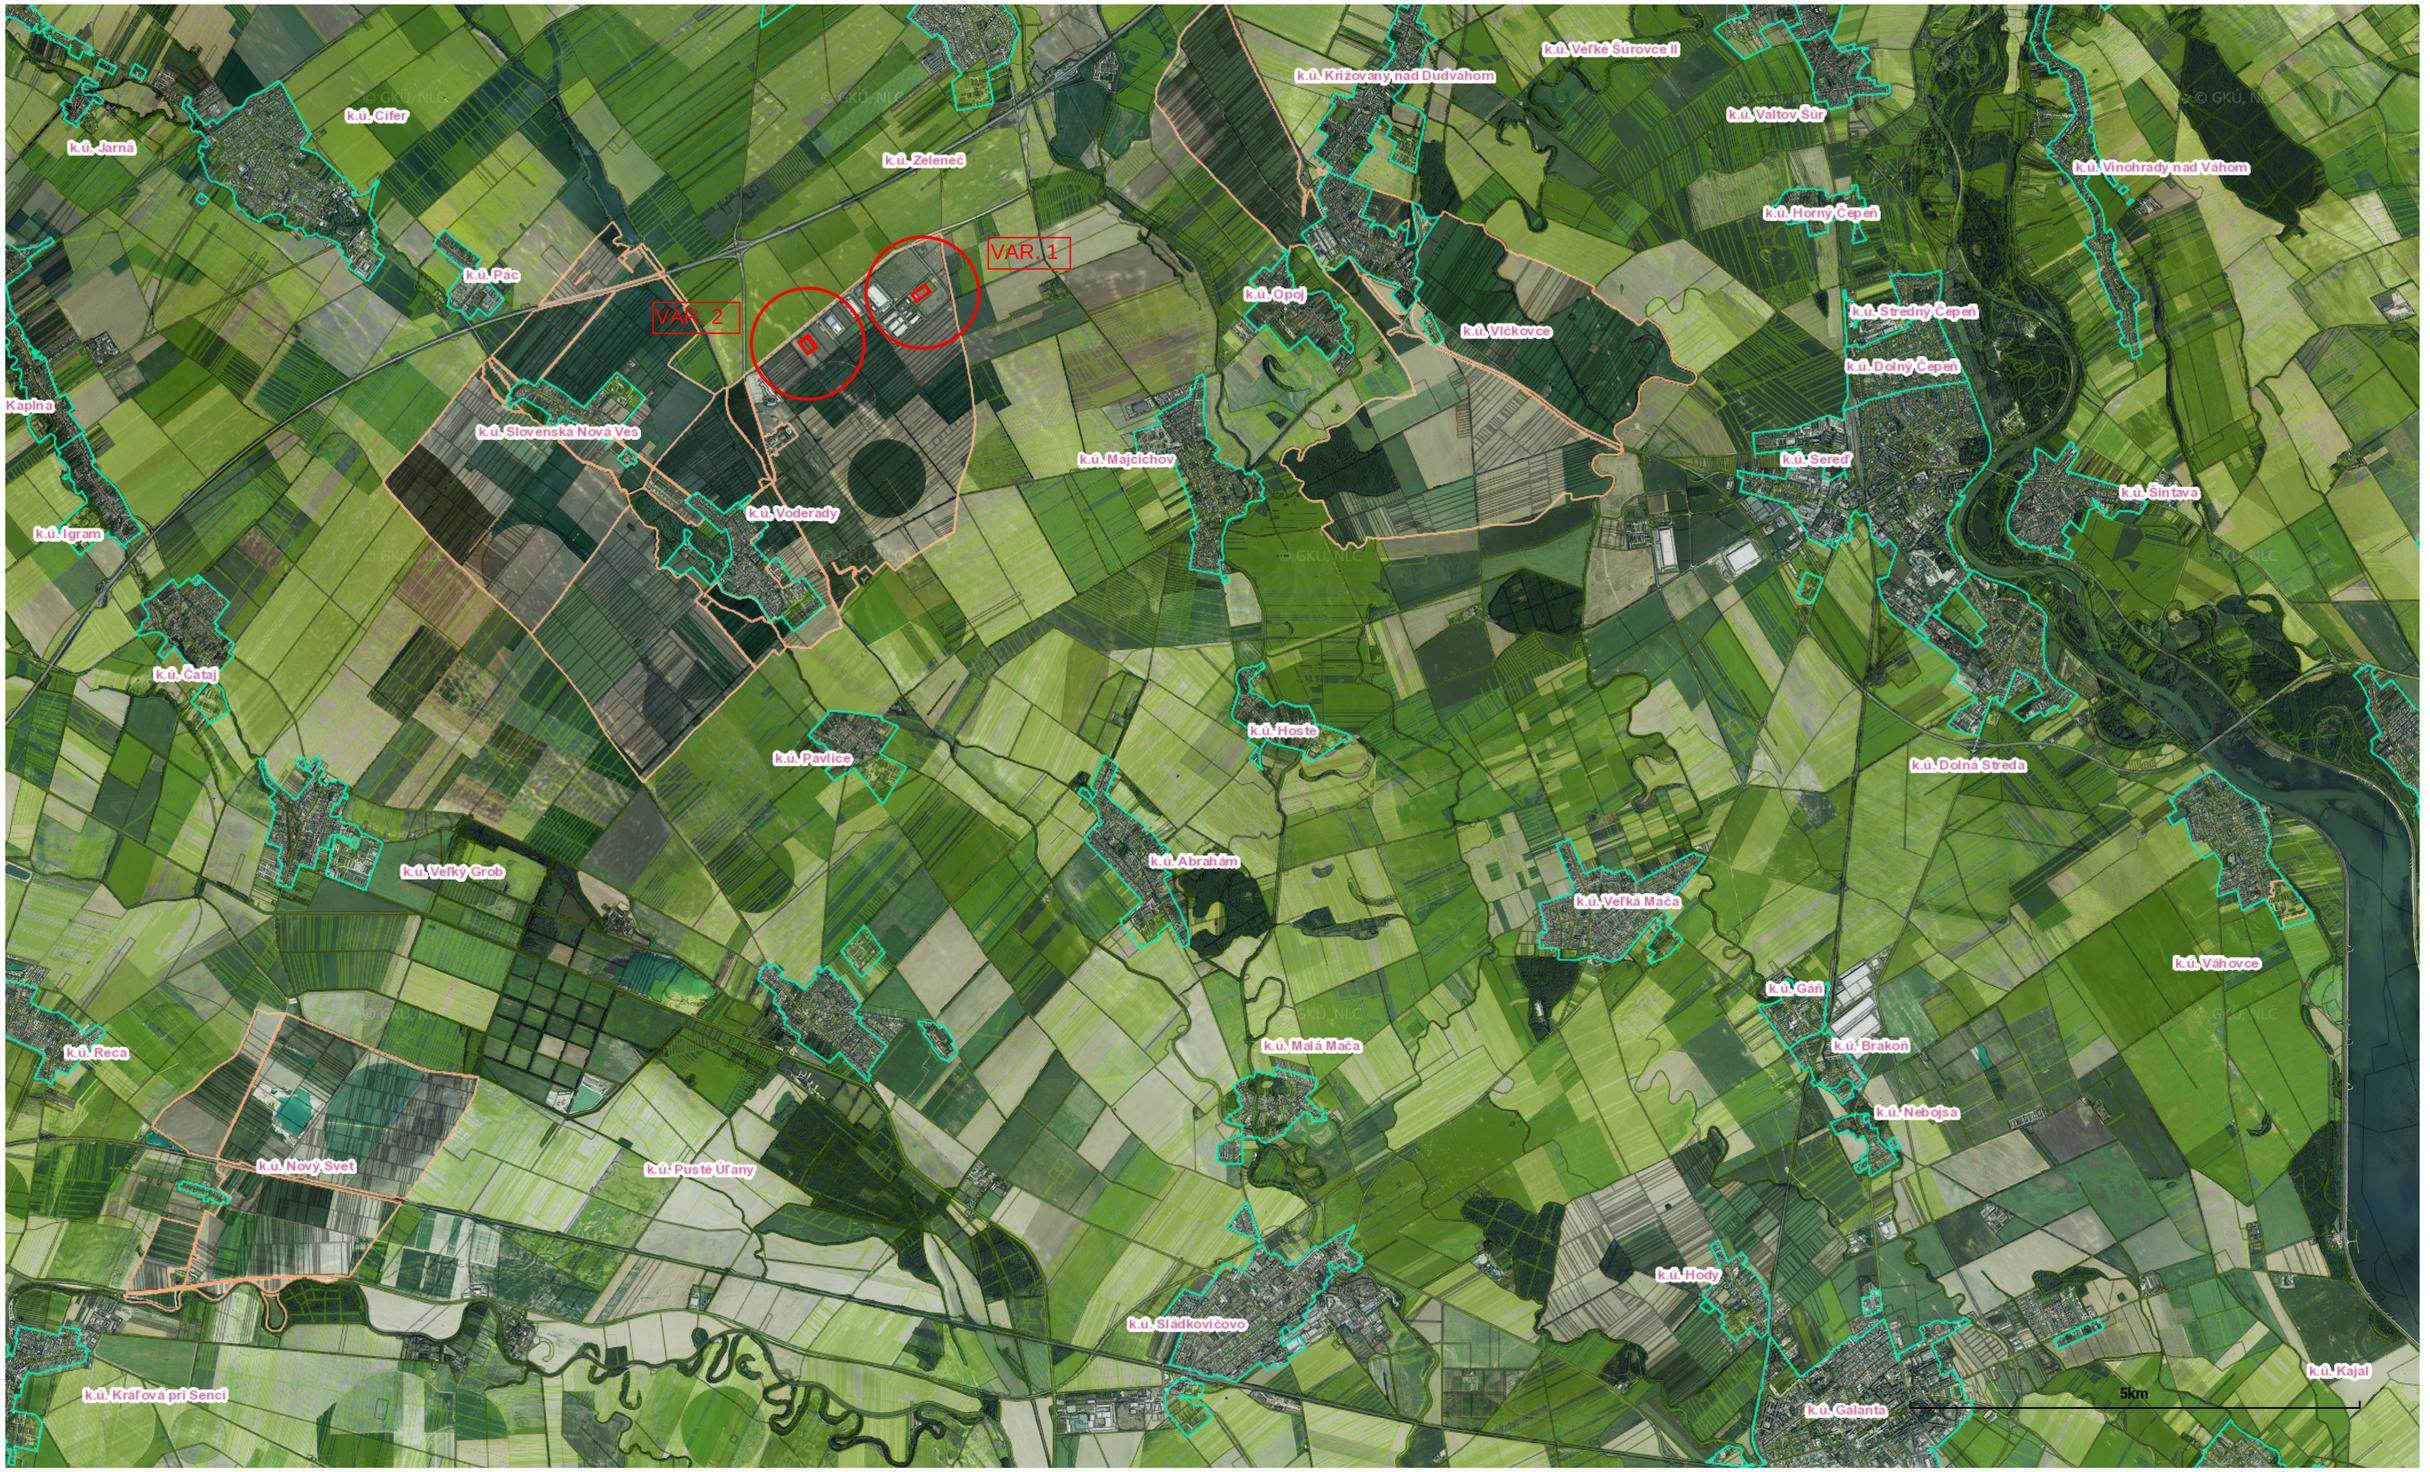

Príloha č. 2

Situácia navrhovanej prevádzky

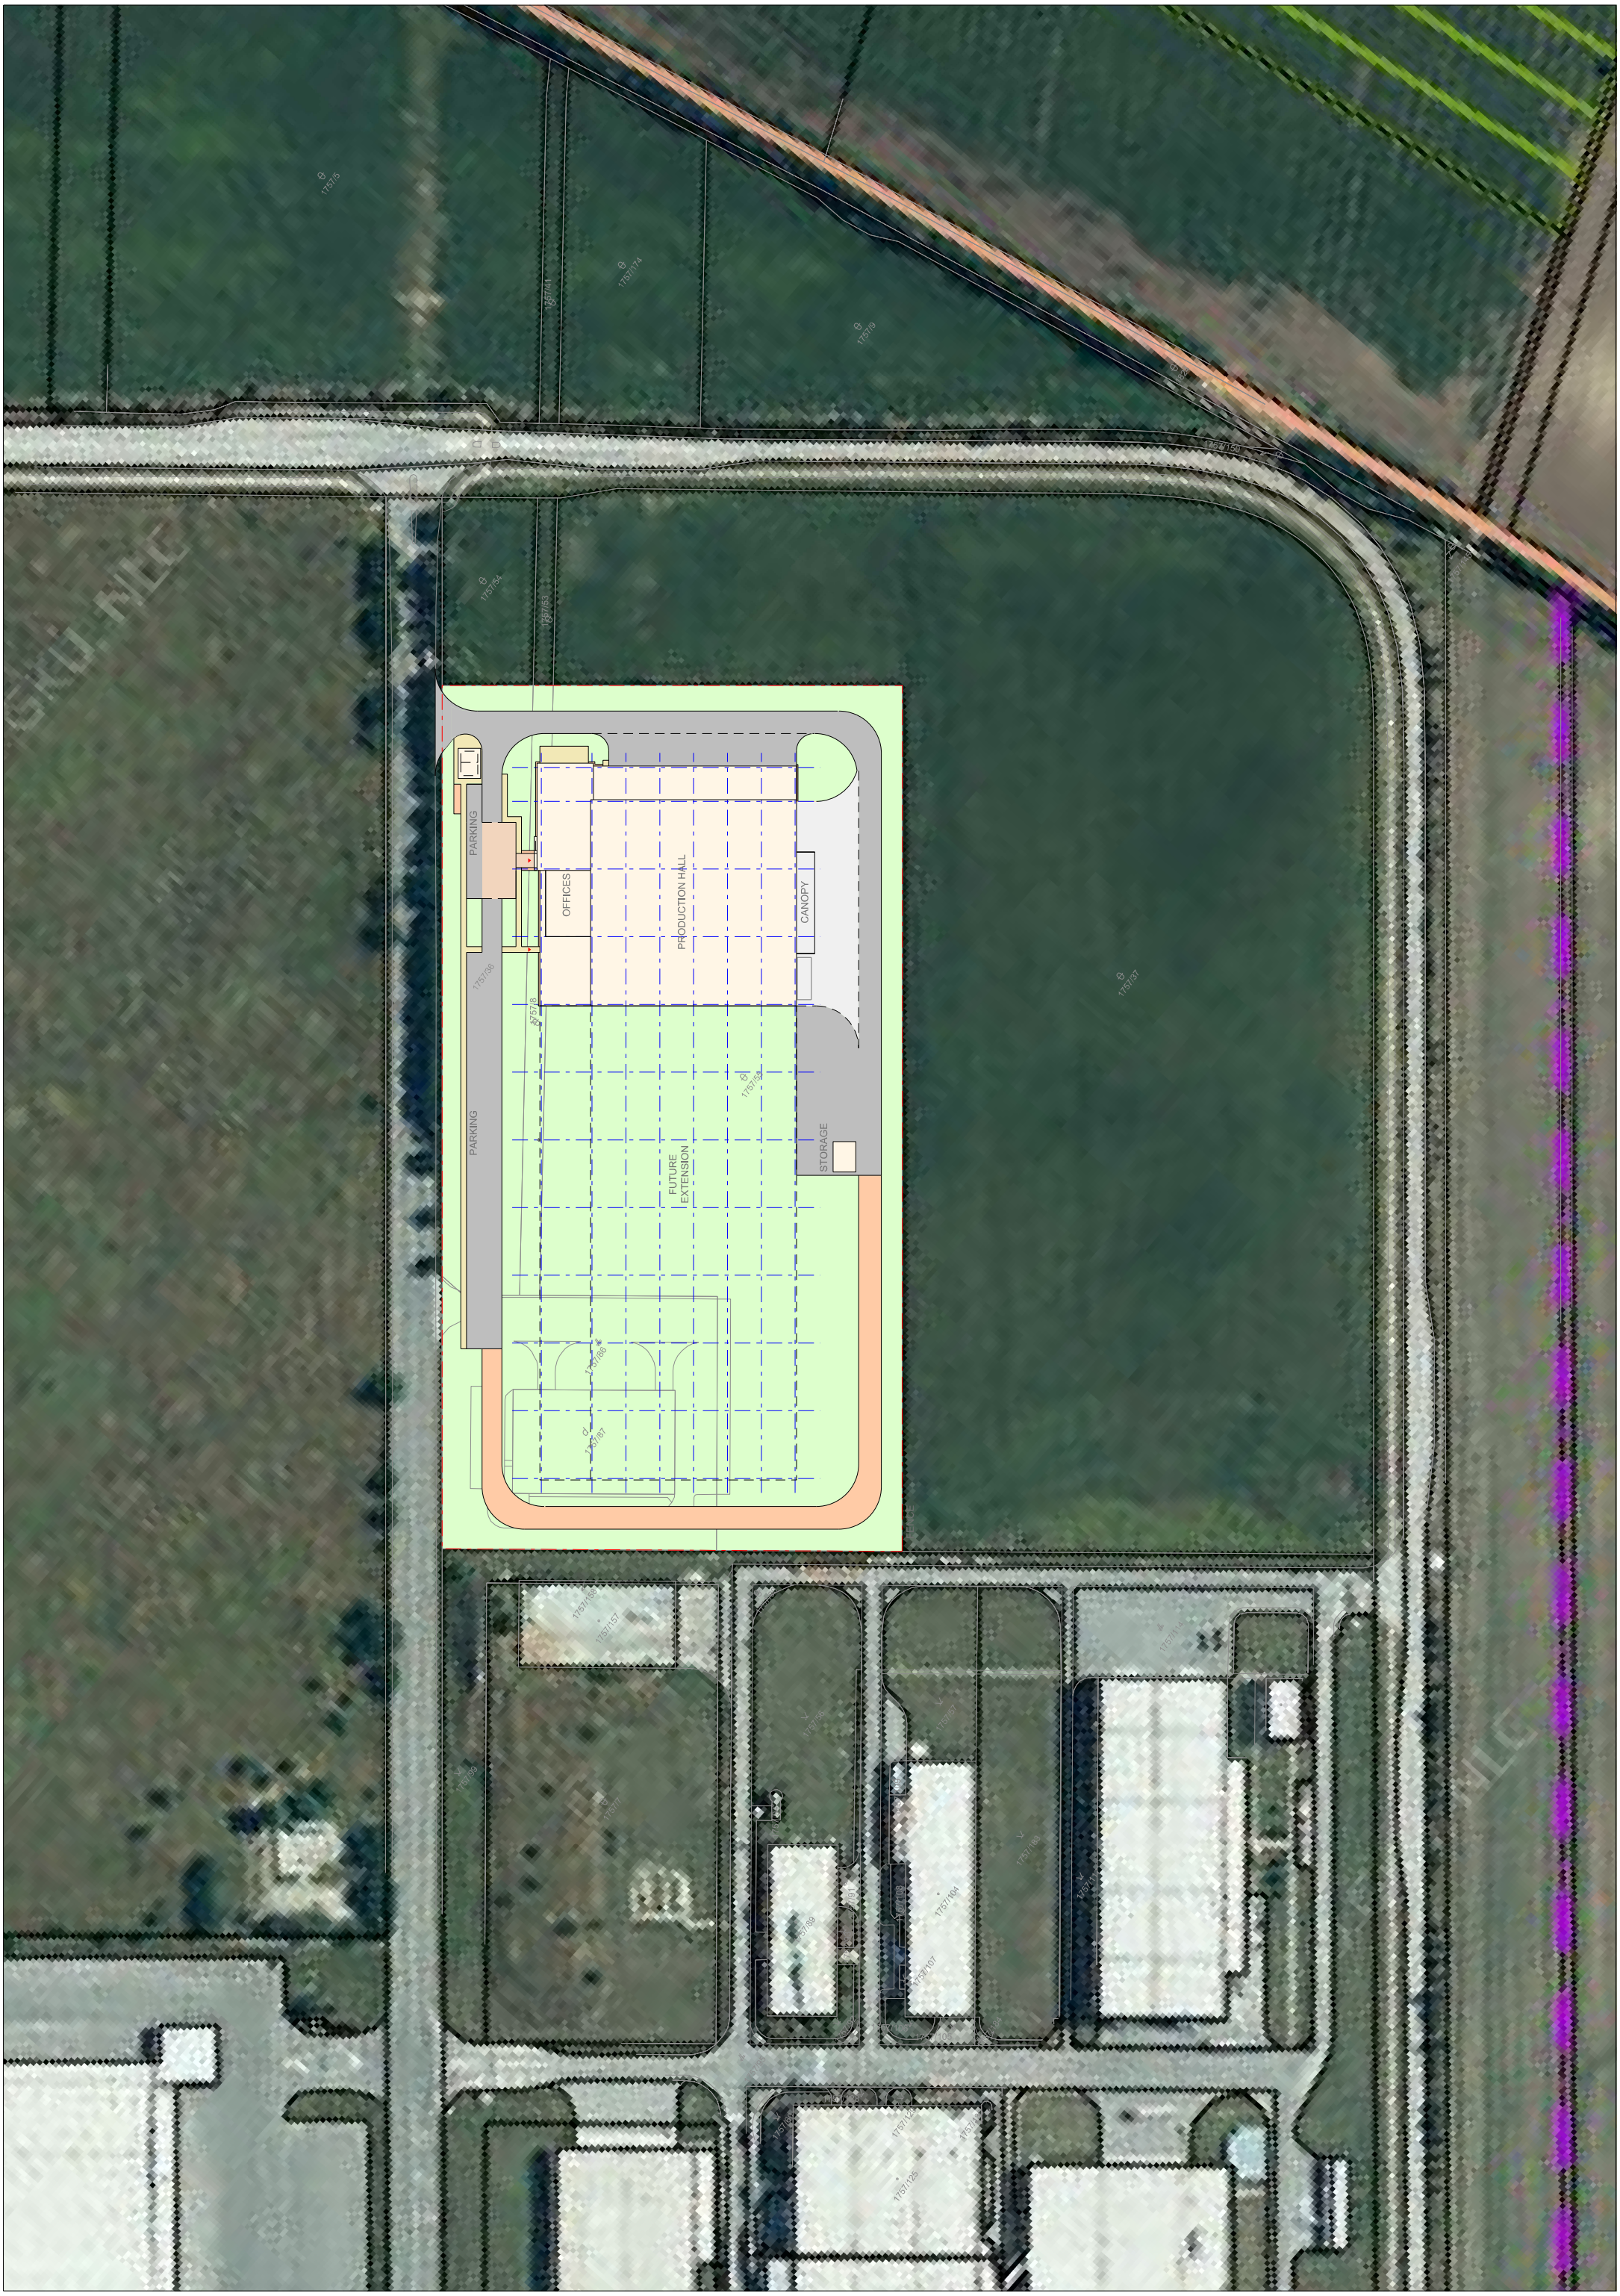
PARKING
OFFICES
PRODUCTION HALL
CANOPY
PARKING
FUTURE EXTENSION
STORAGE
FENCE


FENCE
PARKING
PARKING
OFFICES
PRODUCTION HALL
FUTURE
EXTENSION
CANOPY
STORAGE