


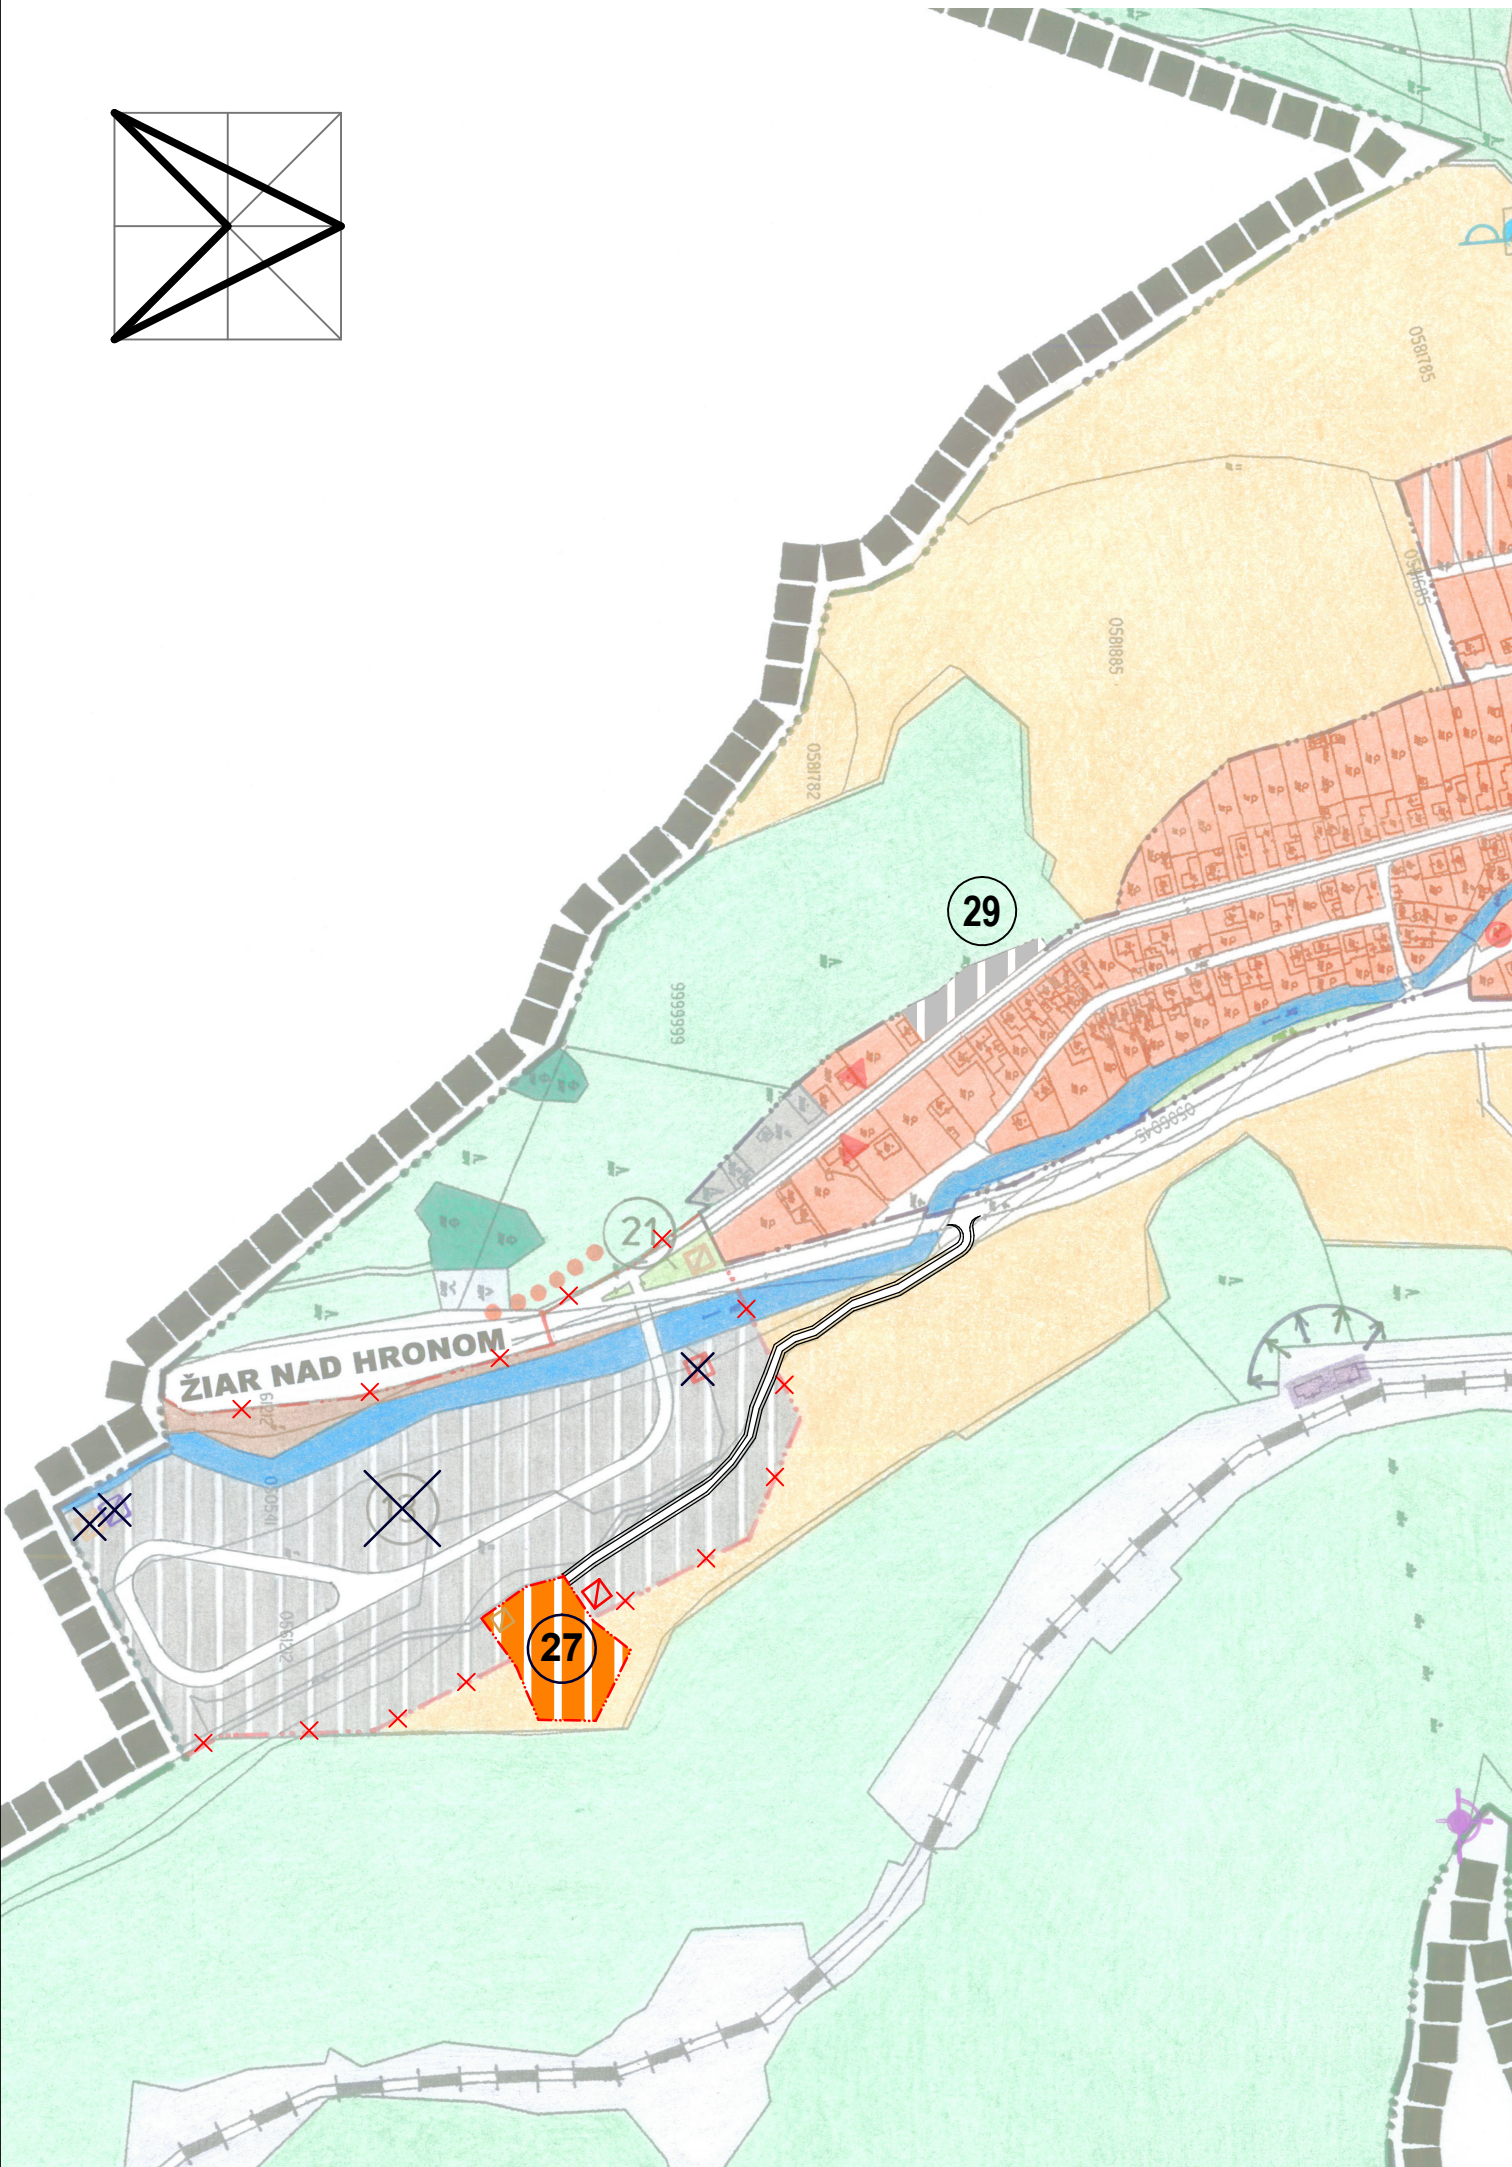

LEGENDA :

STAV	NÁVRH	VÝHED	
			Národná kultúrna pamiatka a jej ochranné pásmo
			Objekt pamiatkového záujmu - pamäťhodnota
			Výškové priestorové dominanty
			Prírodné dominanty v krajine
			Charakteristické panoramatické pohľady
			Cesta I. triedy č. I/65 - výhled R3
			Hlavná zberná komunikácia
			Miestne obslužné komunikácie
			ostatné komunikácie
			Železničná trať č. 171
			Železničná stanica / zastávka
			Zastávky hromadnej autobusovej dopravy
			Odstavné a parkovacie plochy
			Komunikácie pre peších a spevnené plochy
			Hlavné cyklistické trasy
			Označenie rozvojovej lokality
			Označenie rozvojovej lokality - zmena / zrušenie
			Hranica ochranných pásiem všetkého druhu - zrušenie
			Hranica navrhovaného ZÚ - zrušenie
			Hranica navrhovaného ZÚ - výhled

POPIS ROZVOJOVÝCH LOKALÍT :

13	Lokalita č. 13-	Výrobná zóna – priemyselný park
14	Lokalita č. 14	Parkovisko pred cintorínom
15	Lokalita č. 15	Parkovisko v športovo-rekreačnej zóne
16	Lokalita č. 16	Izolačná a sprievodná zeleň pozdĺž IBV Diely
17	Lokalita č. 17	Parková zeleň pri severnom vstupe do obce
18	Lokalita č. 18	Základňa RaCR - Motorest Zlatý potok
19	Lokalita č. 19	Areál agroturistiky - KošiarSKI járok
20	Lokalita č. 20	Rekreačné územie - jazeru v lme Kottlíšte
21	Lokalita č. 21	Čistiareň odpadových vôd - ČOV
22	Lokalita č. 22	Kompostáreň
23	Lokalita č. 23	Dva suché poldre v lokalite KošiarSKI járok
24	Lokalita č. 24	Prestavba administratívnej budovy na bytový dom

8	Lokality č. 8	Rodinné domy pri Dome služieb
25	Lokality č. 25	Rodinné domy juhozápadne od cintorína
26	Lokality č. 26	Rodinné domy oproti cintoríne
27	Lokality č. 27	Bývanie pre sociálne slabšie vrstvy obyvateľstva
28	Lokality č. 28	IBV Háj
29	Lokality č. 29	Drobná výroba a remeslá
30	Lokality č. 30	Logistické centrum na expediciu bentonitu
31	Lokality č. 31	Zemný dvor

ING. ARCH. VLASTA ČAMAJOVÁ

VÝKRES

KOMPLEXNÝ URBANISTICKÝ NÁVRH

3b