

ÚPN OBCE STARÁ KREMNIČKA

ZMENY A DOPLNKY č. 2

OCHRANA PRÍRODY A TVORBA KRAJINY

LEGENDA :

STAV	NÁVRH	VÝHLAD	
			Hranica riešeného územia
			Hranica katastrálneho územia obce
			Hranica zastavaného územia obce k 1.1.1990
			Hranica navrhovaného zastavaného územia obce
			Hranica ochranných pásiem všetkého druhu
			Plochy rodinných domov
			Plochy bytových domov
			Plochy občianskej vybavenosti a soc. infraštruktúry
			Plochy dopravných zariadení
			Plochy výroby, skladov, ťažby a skládok odpadu
			Plochy poľnohospodárskej výroby
			Plochy rekreácie a cestovného ruchu
			Plochy športu
			Plochy zelene všetkého druhu
			Plochy lesov
			Rozptýlená zeleň
			Vodné toky, plochy a nádrže
			Orná pôda
			Trvalé trávne porasty
			Záhrady
			Odkrytý substrát

STAV	NÁVRH	VÝHLAD	
			Cesta I. triedy č. I/65 - výhľad R3
			Ostatné komunikácie
			Železničná trať č. 171
			Elektrické VN a VNN vedenia
			Vysokotlaký plynovod DN 200
			Skupinový vodovod - Turček
			Protipovodňové úpravy - suché poldre
			Biocentrum regionálneho významu - RBC
			Jadro biocentra regionálneho významu
			Biocentrum miestneho významu - MBC
			Jadro biocentra miestneho významu
			Biokoridor nadregionálneho významu
			Biokoridor regionálneho významu - RBK
			Biokoridor miestneho významu - MBK
			Ťažobný priestor
			Označenie rozvojovej lokality
			Rozvojová lokalita - zmena / zrušenie
			Hranica navrhovaného ZÚ - zrušenie
			Hranica navrhovaného ZÚ - výhľad
			Hranica OP všetkého druhu - zrušenie

ZHOTOVITEĽ ING. ARCH. VLASTA ČAMAJOVÁ


DOKUMENT

ÚZEMNÝ PLÁN OBCE STARÁ KREMNIČKA
- ZMENY A DOPLNKY č. 2

VÝKRES

OCHRANA PRÍRODY A TVORBA KRAJINY

OBEC	STARÁ KREMNIČKA	DÁTUM	01/2021	č. VÝKRESU	7
OKRES	ŽIAR NAD HRONOM	MIERKA	1 : 10 000		

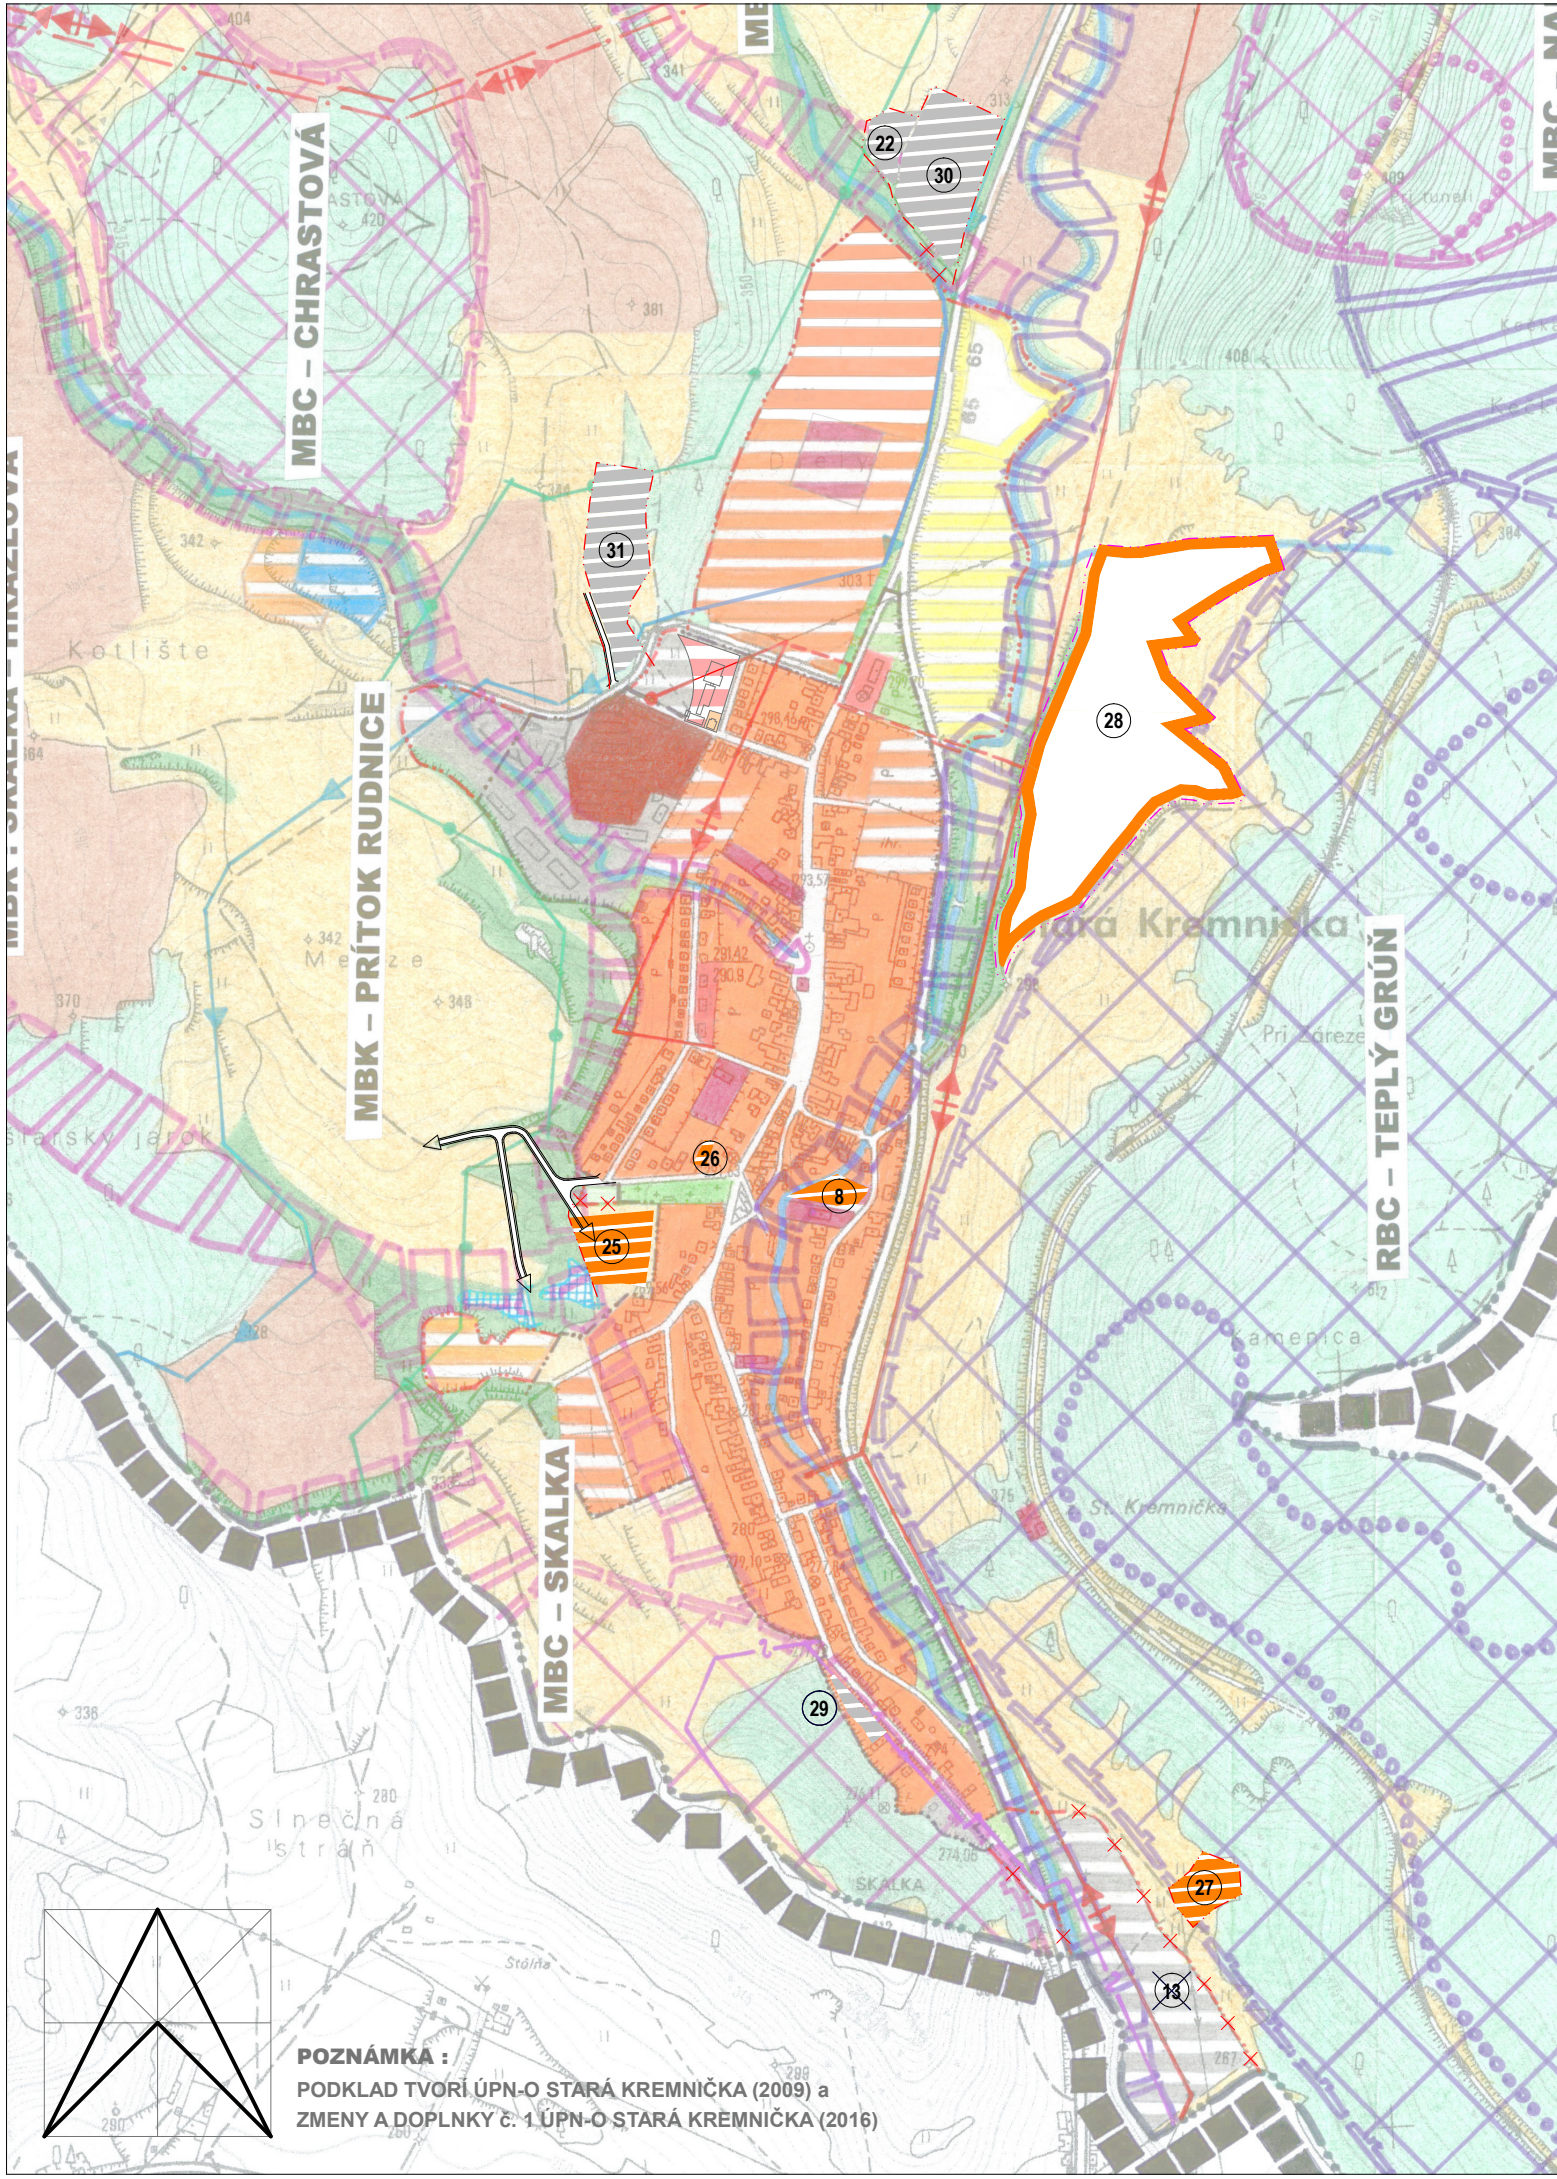

POZNÁMKA :
PODKLAD TVORÍ ÚPN-O STARÁ KREMNIČKA (2009) a
ZMENY A DOPLNKY č. 1 ÚPN-O STARÁ KREMNIČKA (2016)