

ÚPN OBCE STARÁ KREMNIČKA

ZMENY A DOPLNKY č. 2

FUNKČNÉ VYUŽITIE ÚZEMIA

LEGENDA :

STAV	NÁVRH	VÝHLAD	
			Hranica riešeného územia
			Hranica katastrálneho územia obce
			Hranica zastavaného územia obce k 1.1.1990
			Hranica navrhovaného zastavaného územia obce
			Plochy rodinných domov
			Plochy bytových domov
			Plochy občianskej vybavenosti a soc. infraštruktúry
			Plochy dopravných zariadení
			Plochy výroby, skladov, ťažby a skládok odpadu
			Plochy poľnohospodárskej výroby
			Plochy rekreácie a cestovného ruchu
			Plochy športu
			Plochy zelene všetkého druhu
			Plochy lesov
			Rozptýlená zeleň
			Vodné toky, plochy a nádrže
			Orná pôda
			Trvalé trávne porasty
			Záhrady
			Odkrytý substrát
			Protipovodňové úpravy - suché poldre
			Lesy osobitného určenia
			Chránené ložiskové územia
			Dobívací priestor

STAV	NÁVRH	VÝHLAD	
			Cesta I. triedy č. I/65 - výhľad R3
			Ostatné komunikácie
			Železničná trať č. 171
			Elektrické 400 kV VNN vedenia
			Elektrické 22 kV VN vedenia
			Stožiarové trafostanice VN/NN 20/0,4 kV
			Murované trafostanice VN/NN 22/0,4 kV
			Vysokotlaký plynovod DN 200
			Regulačná stanica plynu VTL/STL
			Diaľkový optický kábel - zemný
			Základňová stanica mobilnej siete
			Automatická telefónna ústredňa
			Skupinový vodovod
			Vodojem
			Čistiareň odpadových vôd - ČOV
			Čistiareň priemyselných vôd - ČPV
			Označenie rozvojovej lokality
			Rozvojová lokalita - zmena / zrušenie
			Hranica OP všetkého druhu - zrušenie
			Hranica navrhovaného ZÚ - zrušenie
			Hranica navrhovaného ZÚ - výhľad
			Trafostanica VN/NN (murovaná) - zrušenie
			Čistiareň odpadových vôd / ČOV - zrušenie
			Čistiareň priemyselných vôd / ČPV - zrušenie


ZHOTOVITEĽ **ING. ARCH. VLASTA ČAMAJOVÁ**

ÚZEMNÝ PLÁN OBCE STARÁ KREMNIČKA

- ZMENY A DOPLNKY č. 2

VÝKRES **FUNKČNÉ VYUŽITIE ÚZEMIA**

OBEC	STARÁ KREMNIČKA	DÁTUM	01/2021	Č. VÝKRESU	2
OKRES	ŽIAR NAD HRONOM	MIERKA	1 : 10 000		

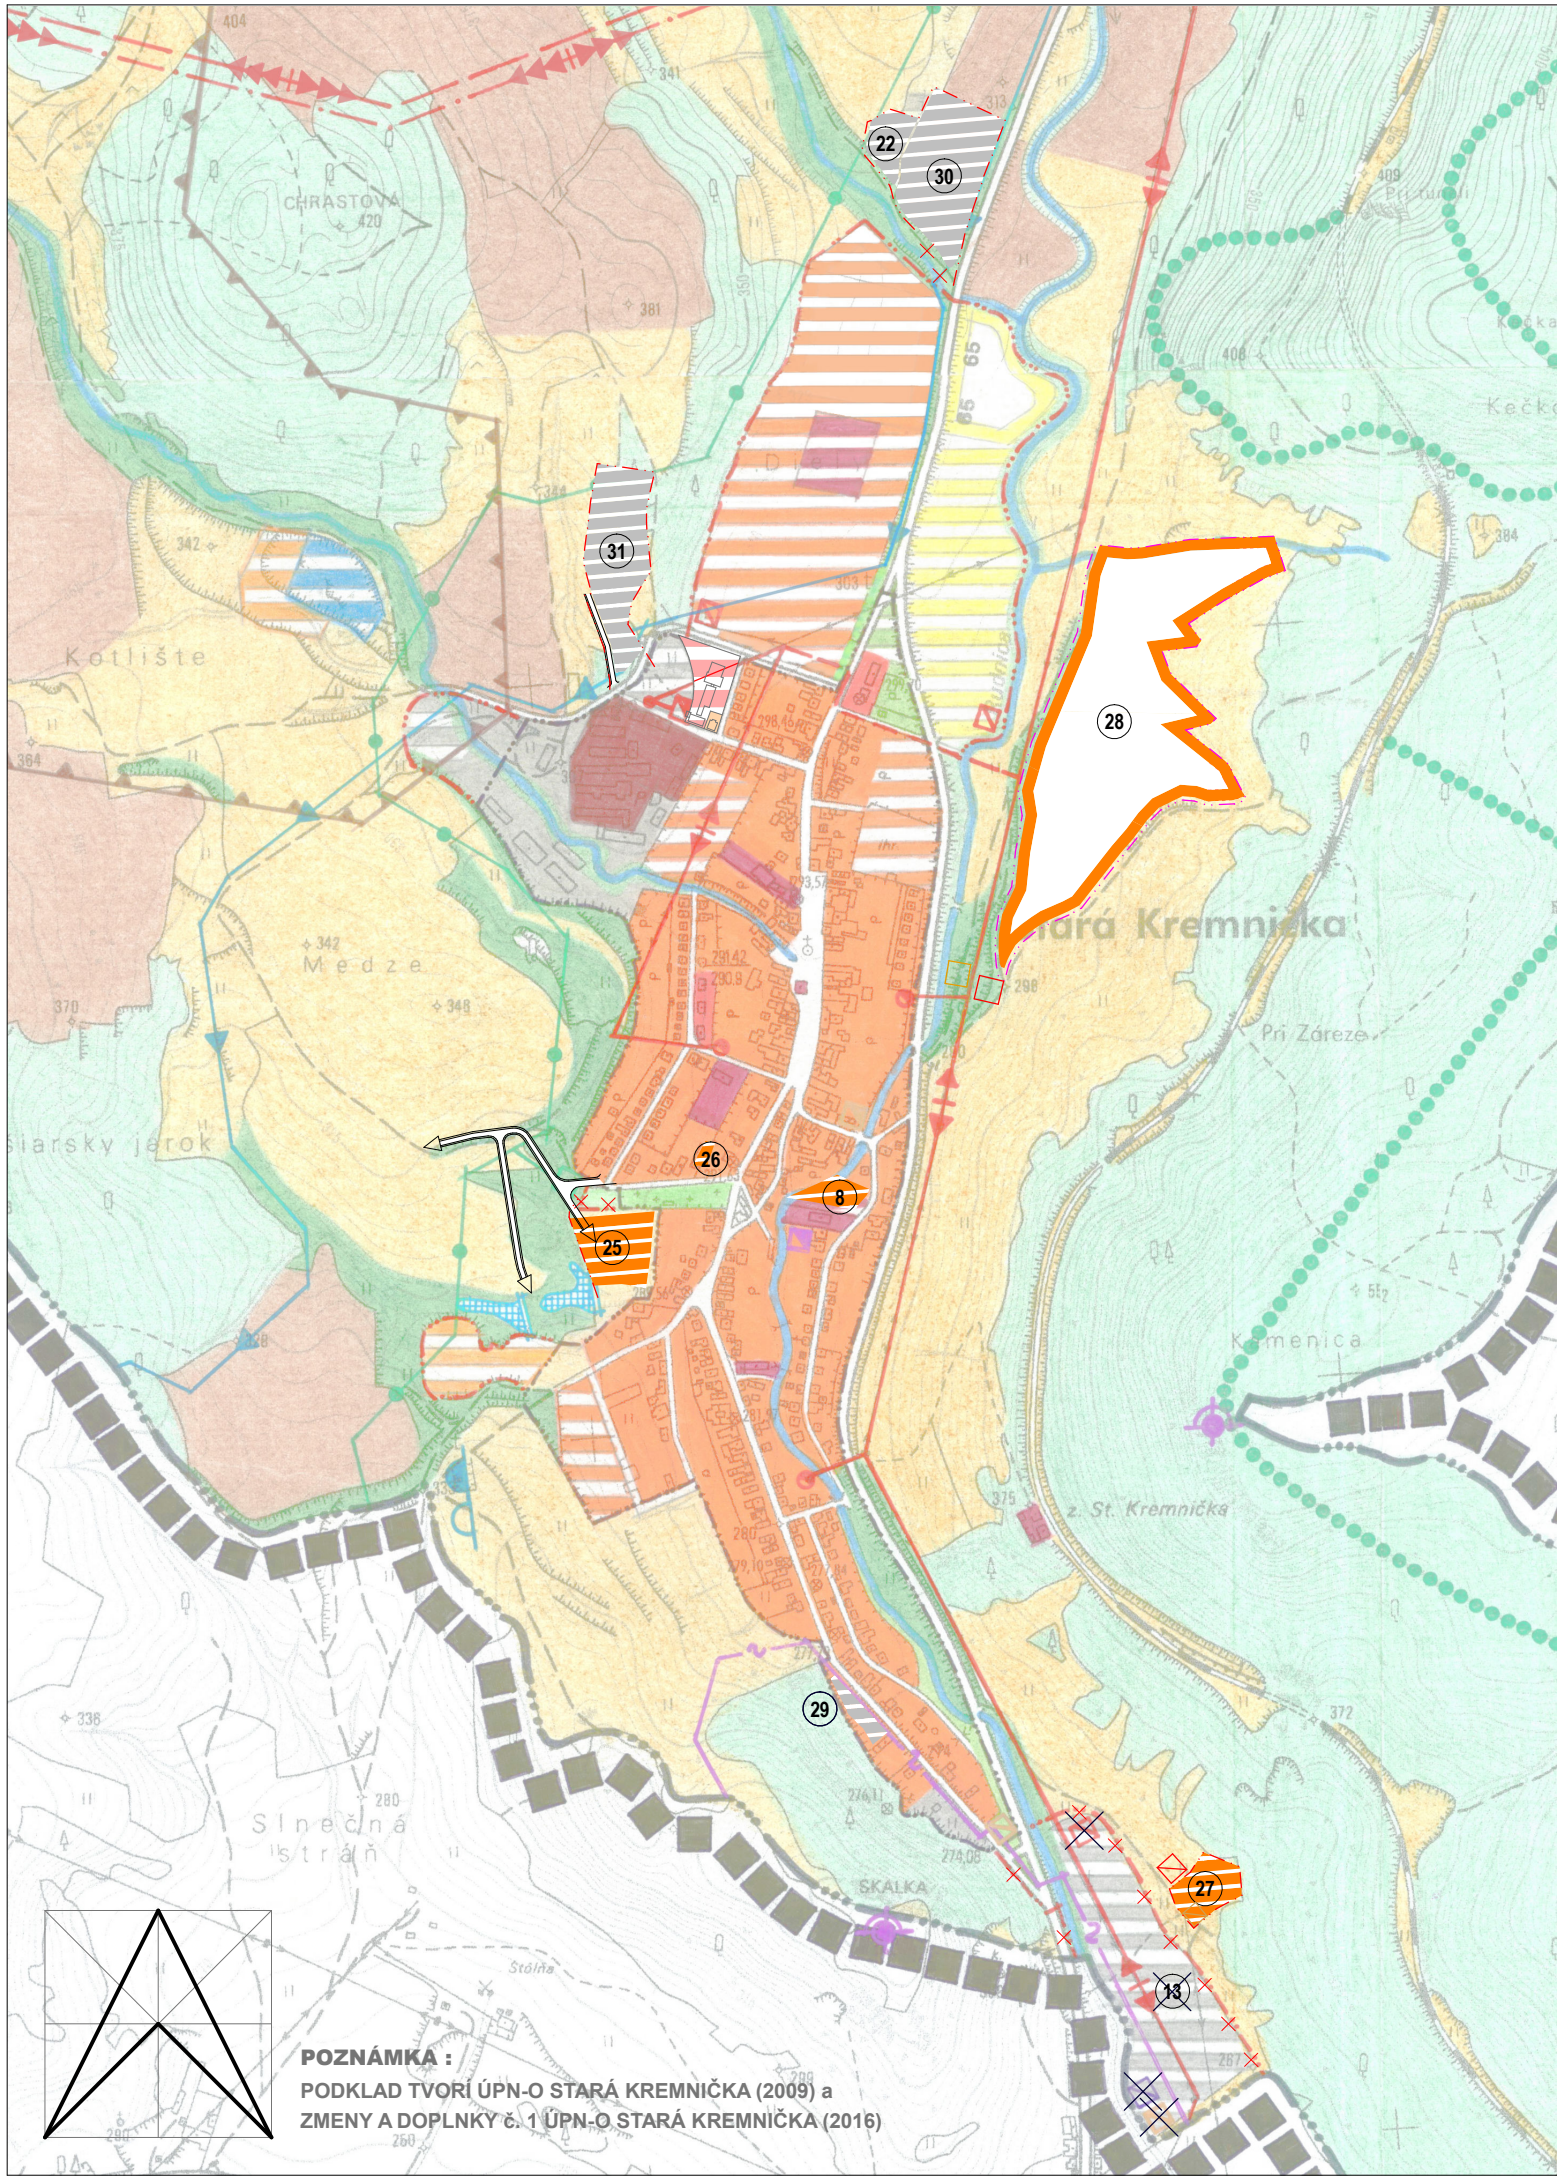

POZNÁMKA :
PODKLAD TVORÍ ÚPN-O STARÁ KREMNIČKA (2009) a
ZMENY A DOPLNKY č. 1 ÚPN-O STARÁ KREMNIČKA (2016)