


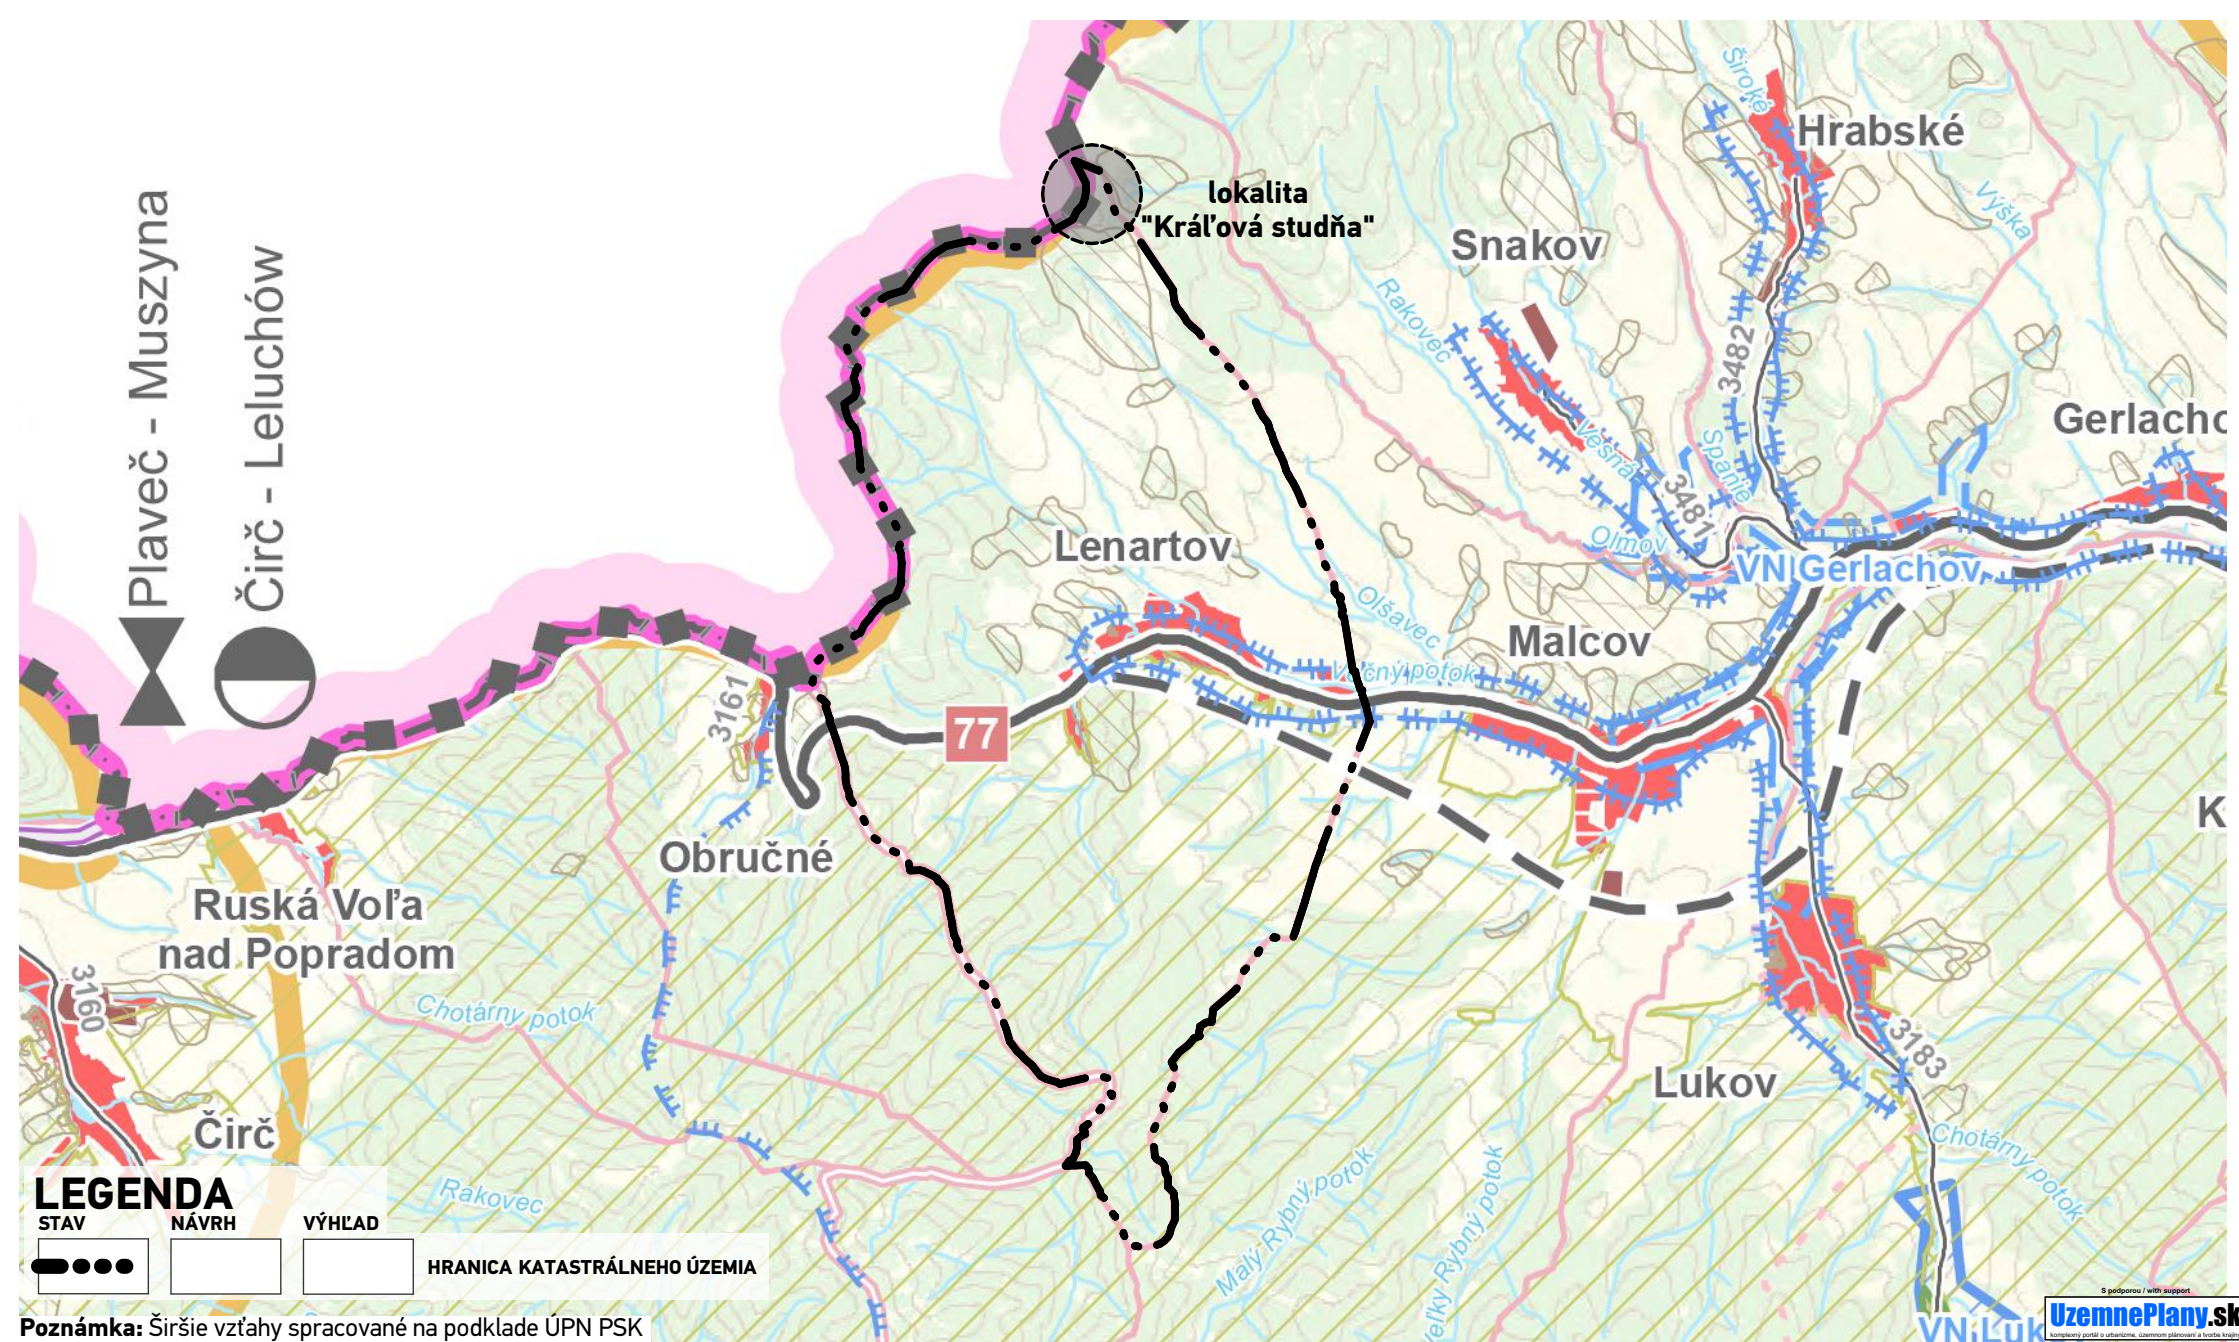

ÚPN OBCE LENARTOV - Zmeny a doplnky 02		NÁZOV VÝKRESU: Výkres širších vzťahov (záujmové územie)		DÁTUM: 04/2021	
	SCHVAĽOVACÍ ORGÁN: OBECNÉ ZASTUPITEĽSTVO LENARTOV ČÍSLO UZNESENIA: DÁTUM SCHVÁLENIA: ZÁVÄZNÁ ČASŤ VYHLÁSENÁ VZN č.	SCHVAĽOVACIA DOLOŽKA  atrium ARCHITEKTI Mlynská 27, 040 01 Košice T/F: +421 55 62 315 87 architekti@atriumstudio.sk www.atriumstudio.sk	NÁZOV / ČÍSLO LOKALITY PRE ZaD:		Č.V.:
			lokalita - "Kráľová studňa"		1
					1 : 5 0 0 0 0
PEČIATKA		ING. JANA BL'ANDOVÁ, MBA STAROSTKA OBCE LENARTOV			