


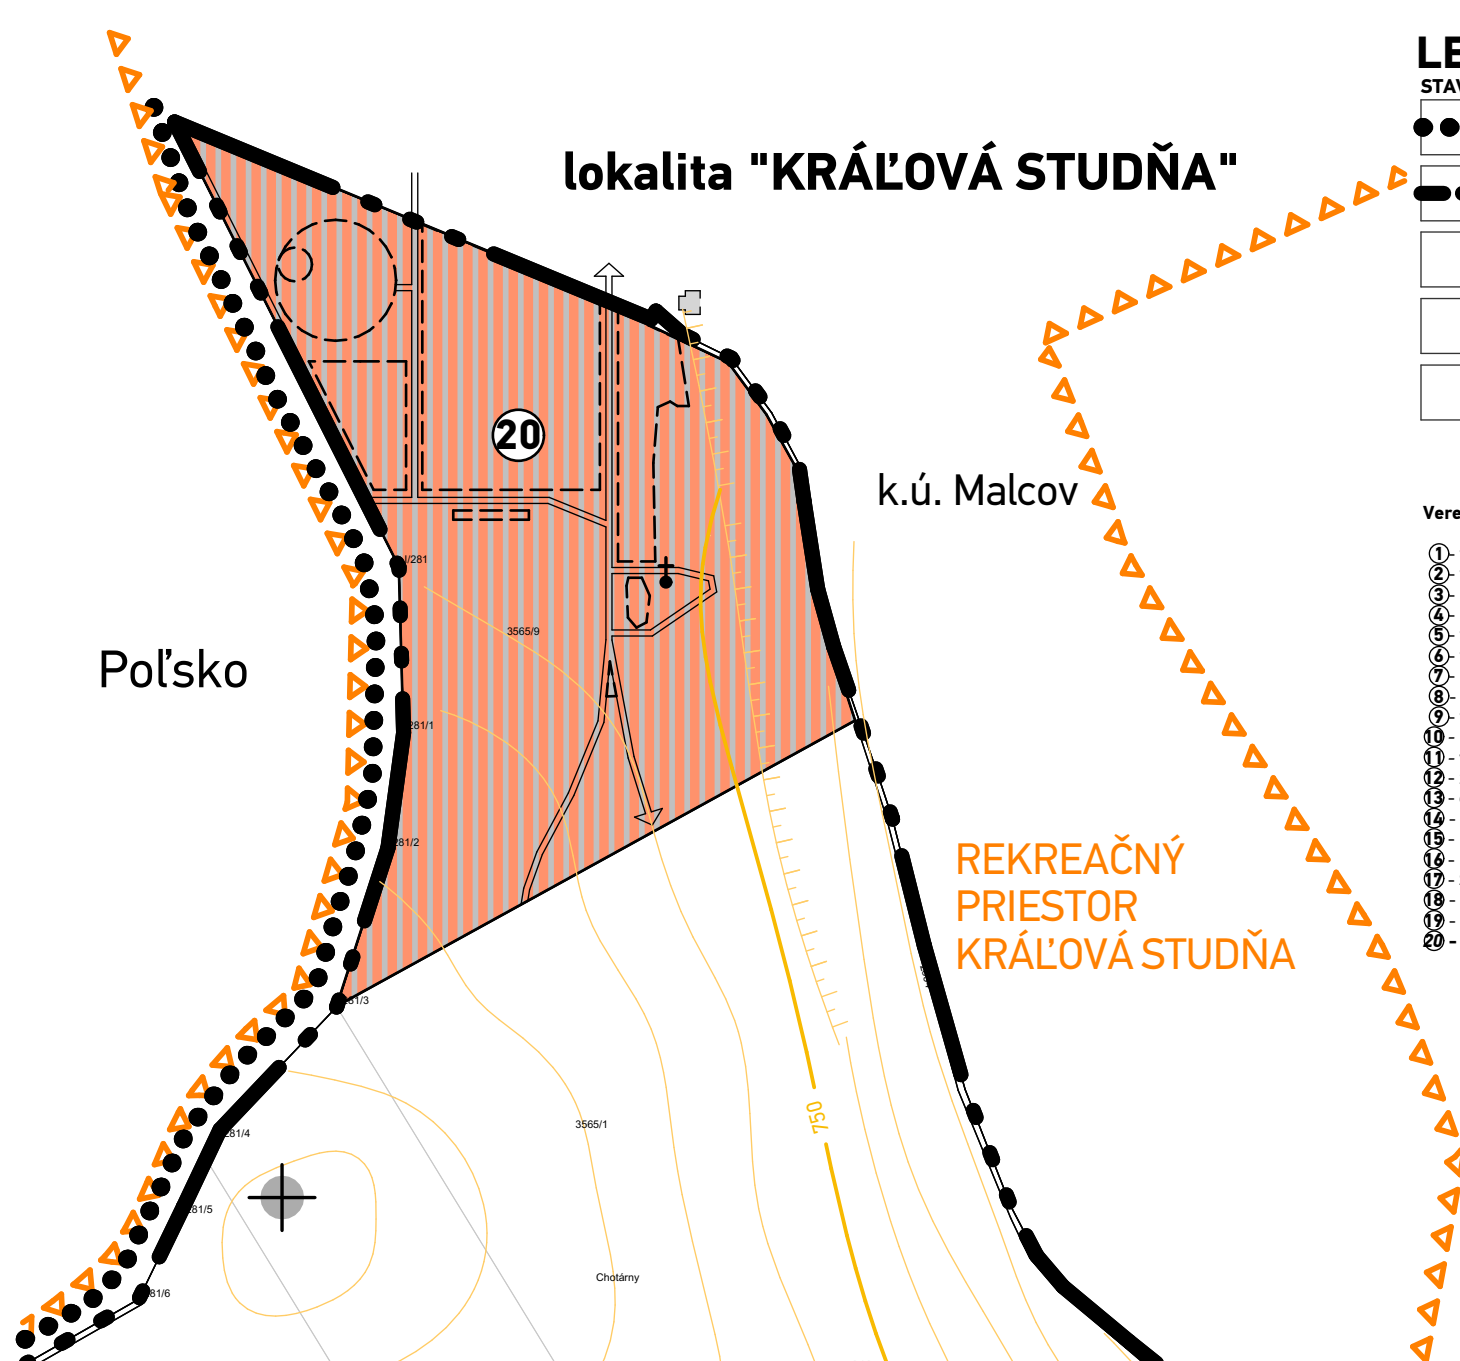

LEGENDA

STAV	NÁVRH	VÝHLAD	
			SLOVENSKO - POĽSKÁ ŠTÁTNA HRANICA
			HRANICA KATASTRÁLNEHO ÚZEMIA
			NAVRHOVANÉ FUNKČNÉ PLOCHY
			HRANICE A OZNAČENIE PLÔCH VEREJNOPROSPEŠNÝCH STAVIEB V ZaD 02 ÚPN-O LENARTOV
			HRANICA REKREAČNÉHO PRIESTORU

Verejnoprospešné stavby vyplývajúce z ÚPN-O Lenartov:

- ① - verejné priestranstvá (komunikácia, chodník, zeleň, parkoviská);
- ② - verejná zeleň - park;
- ③ - rozšírenie areálu Základnej školy;
- ④ - rekonštrukcia obslužných komunikácií;
- ⑤ - verejné multifunkčné ihrisko nekomerčného charakteru;
- ⑥ - verejné multifunkčné ihrisko nekomerčného charakteru v Osade;
- ⑦ - plochy základného občianskeho vybavenia, nekomerčného charakteru v Osade;
- ⑧ - verejné priestranstvá (komunikácia, chodník, zeleň, parkoviská) v Osade;
- ⑨ - verejná zeleň - park;
- ⑩ - regulácia Večného potoka;
- ⑪ - verejná plocha športu a oddychu, nekomerčného charakteru v Osade;
- ⑫ - zastávkové niky autobusovej dopravy;
- ⑬ - chodníky;
- ⑭ - verejné parkoviská v Osade;
- ⑮ - kompostovisko, zberný dvor;
- ⑯ - komunitné centrum;
- ⑰ - STL plynovod;
- ⑱ - protipovodňová hrádza v Osade;
- ⑲ - systém zásobovania pitnou vodou v Osade;
- ⑳ - verejná športovo-oddychová plocha Kráľová studňa.

S podporou / with support

UzemnePlany.sk
komplexný portál o územnom plánovaní a tvorbe krajiny

ÚPN OBCE LENARTOV - Zmeny a doplnky 02

SCHVAĽOVACÍ ORGÁN: **OBECNÉ ZASTUPITEĽSTVO LENARTOV**
ČÍSLO UZNESENIA:
DÁTUM SCHVÁLENIA:
ZÁVÄZNÁ ČASŤ VYHLÁSENÁ VZN Č.

ING. JANA BL'ANDOVÁ, MBA
STAROSTKA OBCE
LENARTOV

PEČIATKA

NÁZOV VÝKRESU: **Výkres verejnoprospešných stavieb**

atrium
ARCHITEKTI
Mlynská 27, 040 01 Košice
T/F: +421 55 62 315 87
architekti@atriumstudio.sk
www.atriumstudio.sk

NÁZOV / ČÍSLO LOKALITY PRE ZaD:

lokalita - "Kráľová studňa"

DÁTUM: 04/2021

Č.v.:

5

1 : 2 5 0 0

