

LEGENDA - ZMENY A DOPLNKY 03/2020 :

Poradové číslo	Označenie lokality	Popis
01	A2	Pod Všivavcom - I - plochy rodinných domov - návrh rozšírenia existujúcej lokality
02	A9	Pod Všivavcom - II - plochy rodinných domov - návrh rozšírenia existujúcej lokality
03	A19	Hranová - II - plochy rodinných domov - návrh
04	A20	Záhrady Majdánske - plochy rodinných domov - návrh
05	A21	Majdánske - plochy rodinných domov - návrh
06	A22	Horné záhumnie - II - plochy rodinných domov - návrh
07	E4	Horné pole - II - plochy výroby, skladov a technickej vybavenosti - návrh
08	F1	Ohlajty - plochy agroturistiky - návrh
09	G1	Hranová - I - plochy zberných dvorov - zmena funkcie z plochy rodinných domov
10	-	Lošonský háj Demontáž vzdušného vedenia VN, vybudovanie káblových rozvodov VN
11	-	Vodohospodárske opatrenia na toku Parná a Orešiansky náhon Vodozadržné opatrenia v lokalite Majdán, v extraviláne a v intraviláne obce
12	-	Posun zvislého dopravného značenia - začiatok a koniec obce







HRANICA RIEŠENÝCH LOKALÍT - ZMENY A DOPLNKY 03/2020

07a - NÁLOŽKA - ÚPNO HORNÉ OREŠANY - ZMENY A DOPLNKY 03/2020

07b - PODKLAD - ÚPNO HORNÉ OREŠANY DOPLNENÝ O ZMENY A DOPLNKY 01/2012 A 02/2016

07c - LEGENDA

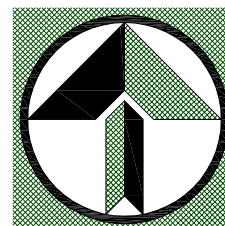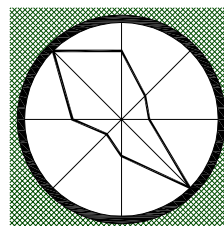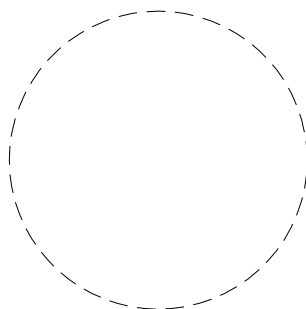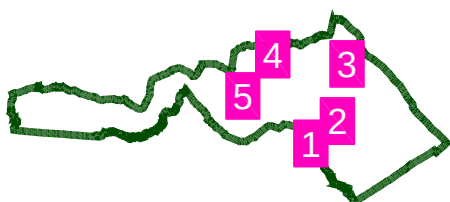

ÚPNO HORNÉ OREŠANY - ZMENY A DOPLNKY 03/2020

OBSAH :
PERSPEKTÍVNE POUŽITIE PPF NA
NEPOĽNOHOSPODÁRSKE ÚČELY

MIERKA :

1 : 5 000

Č. VÝKRESU :

07

11

F1

08

F1

A22

ÚPNO HORNÉ OREŠANY - ZMENY A DOPLNKY 03/2020


OBSAH :
PERSPEKTÍVNE POUŽITIE PPF NA
NEPOĽNOHOSPODÁRSKE ÚČELY

MIERKA :

1 : 5 000

Č. VÝKRESU :

07a-1

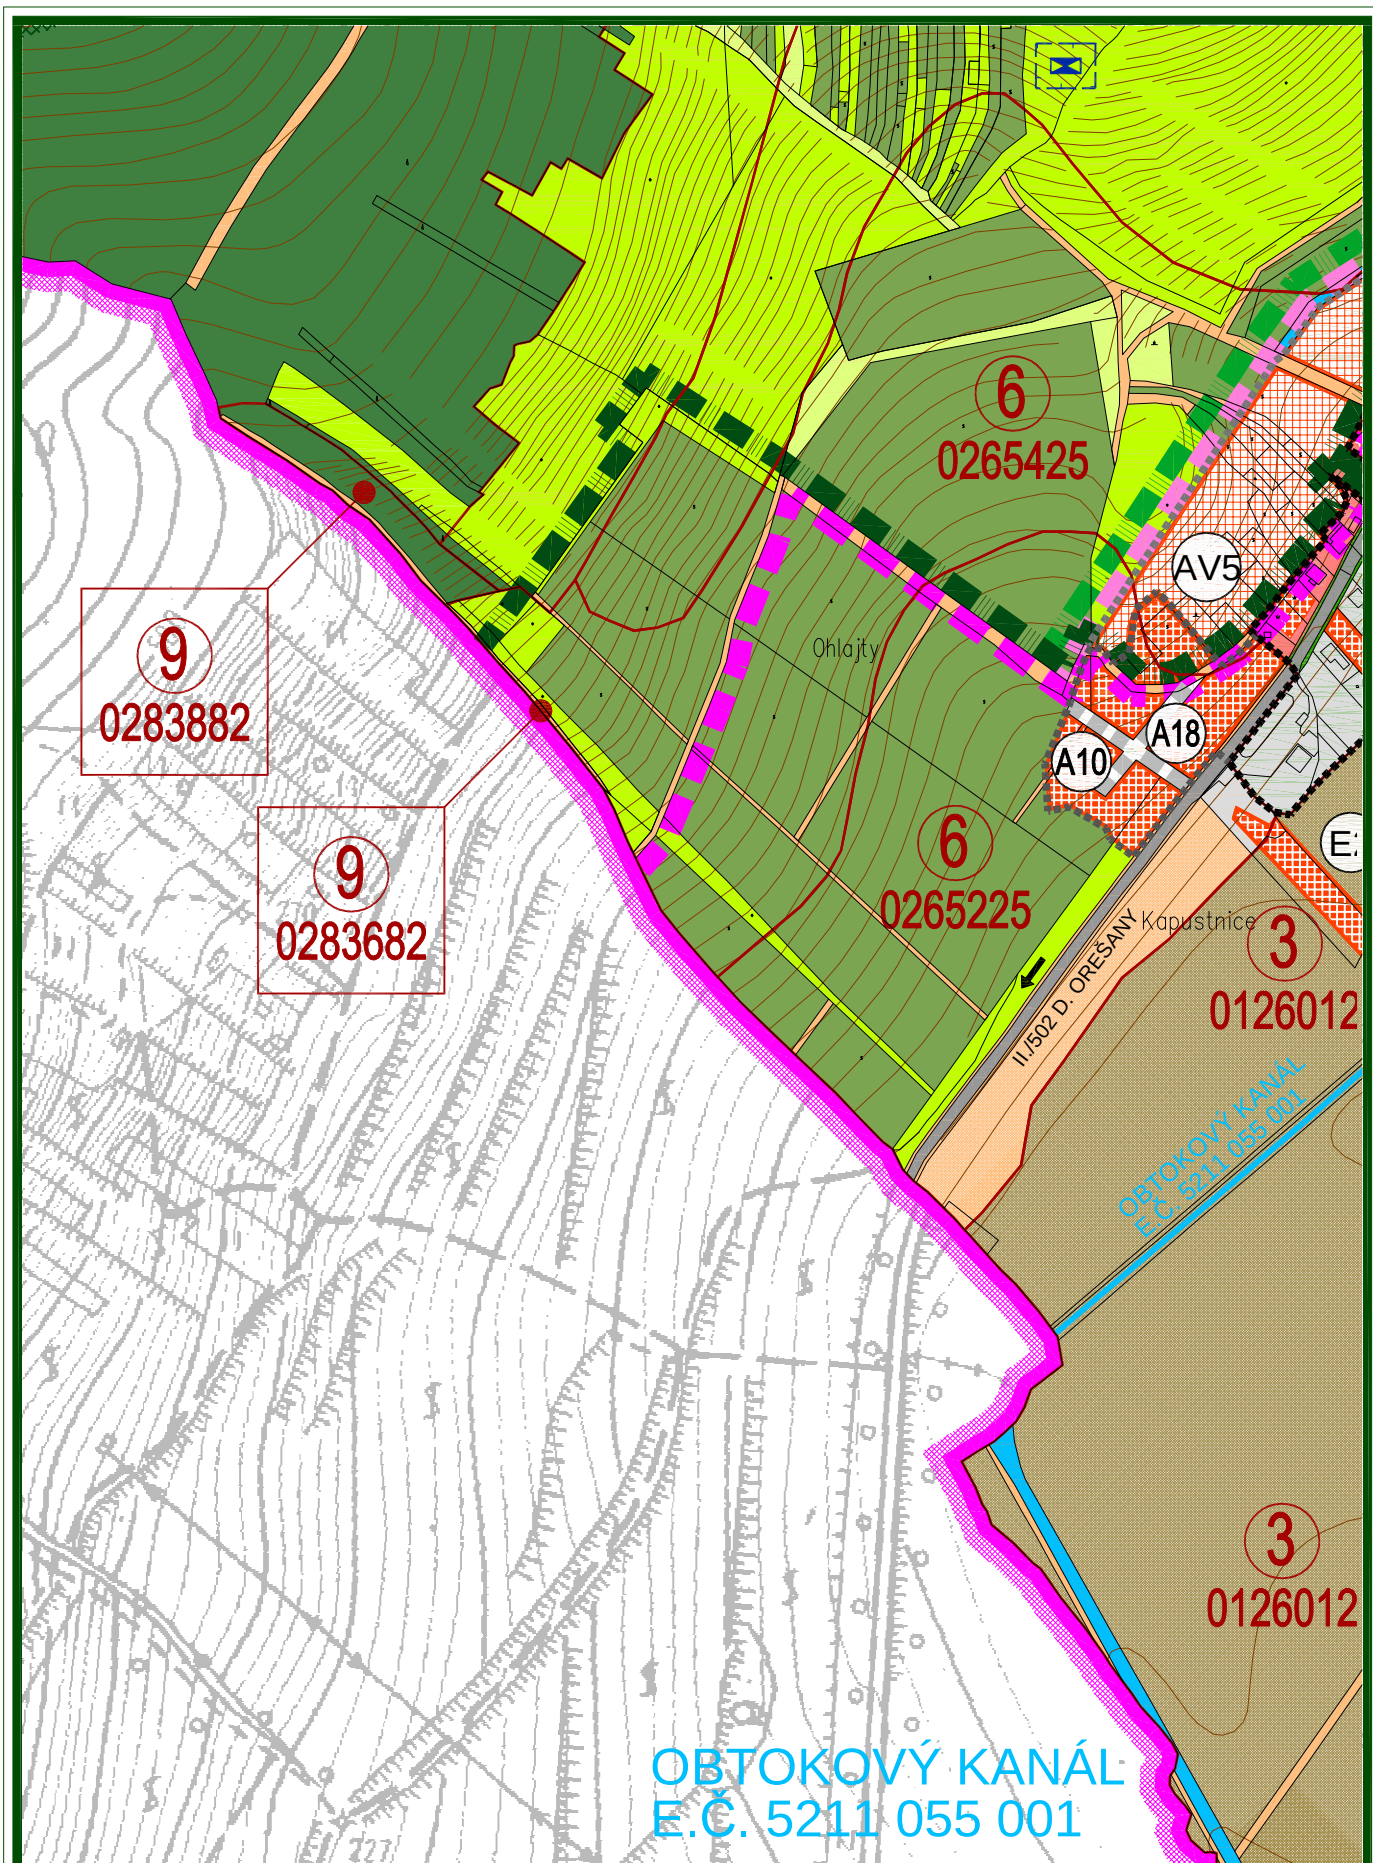

ÚPNO HORNÉ OREŠANY - ZMENY A DOPLNKY 03/2020


OBSAH :
PERSPEKTÍVNE POUŽITIE PPF NA
NEPOĽNOHOSPODÁRSKE ÚČELY

MIERKA :

1 : 5 000

Č. VÝKRESU :

07b-1

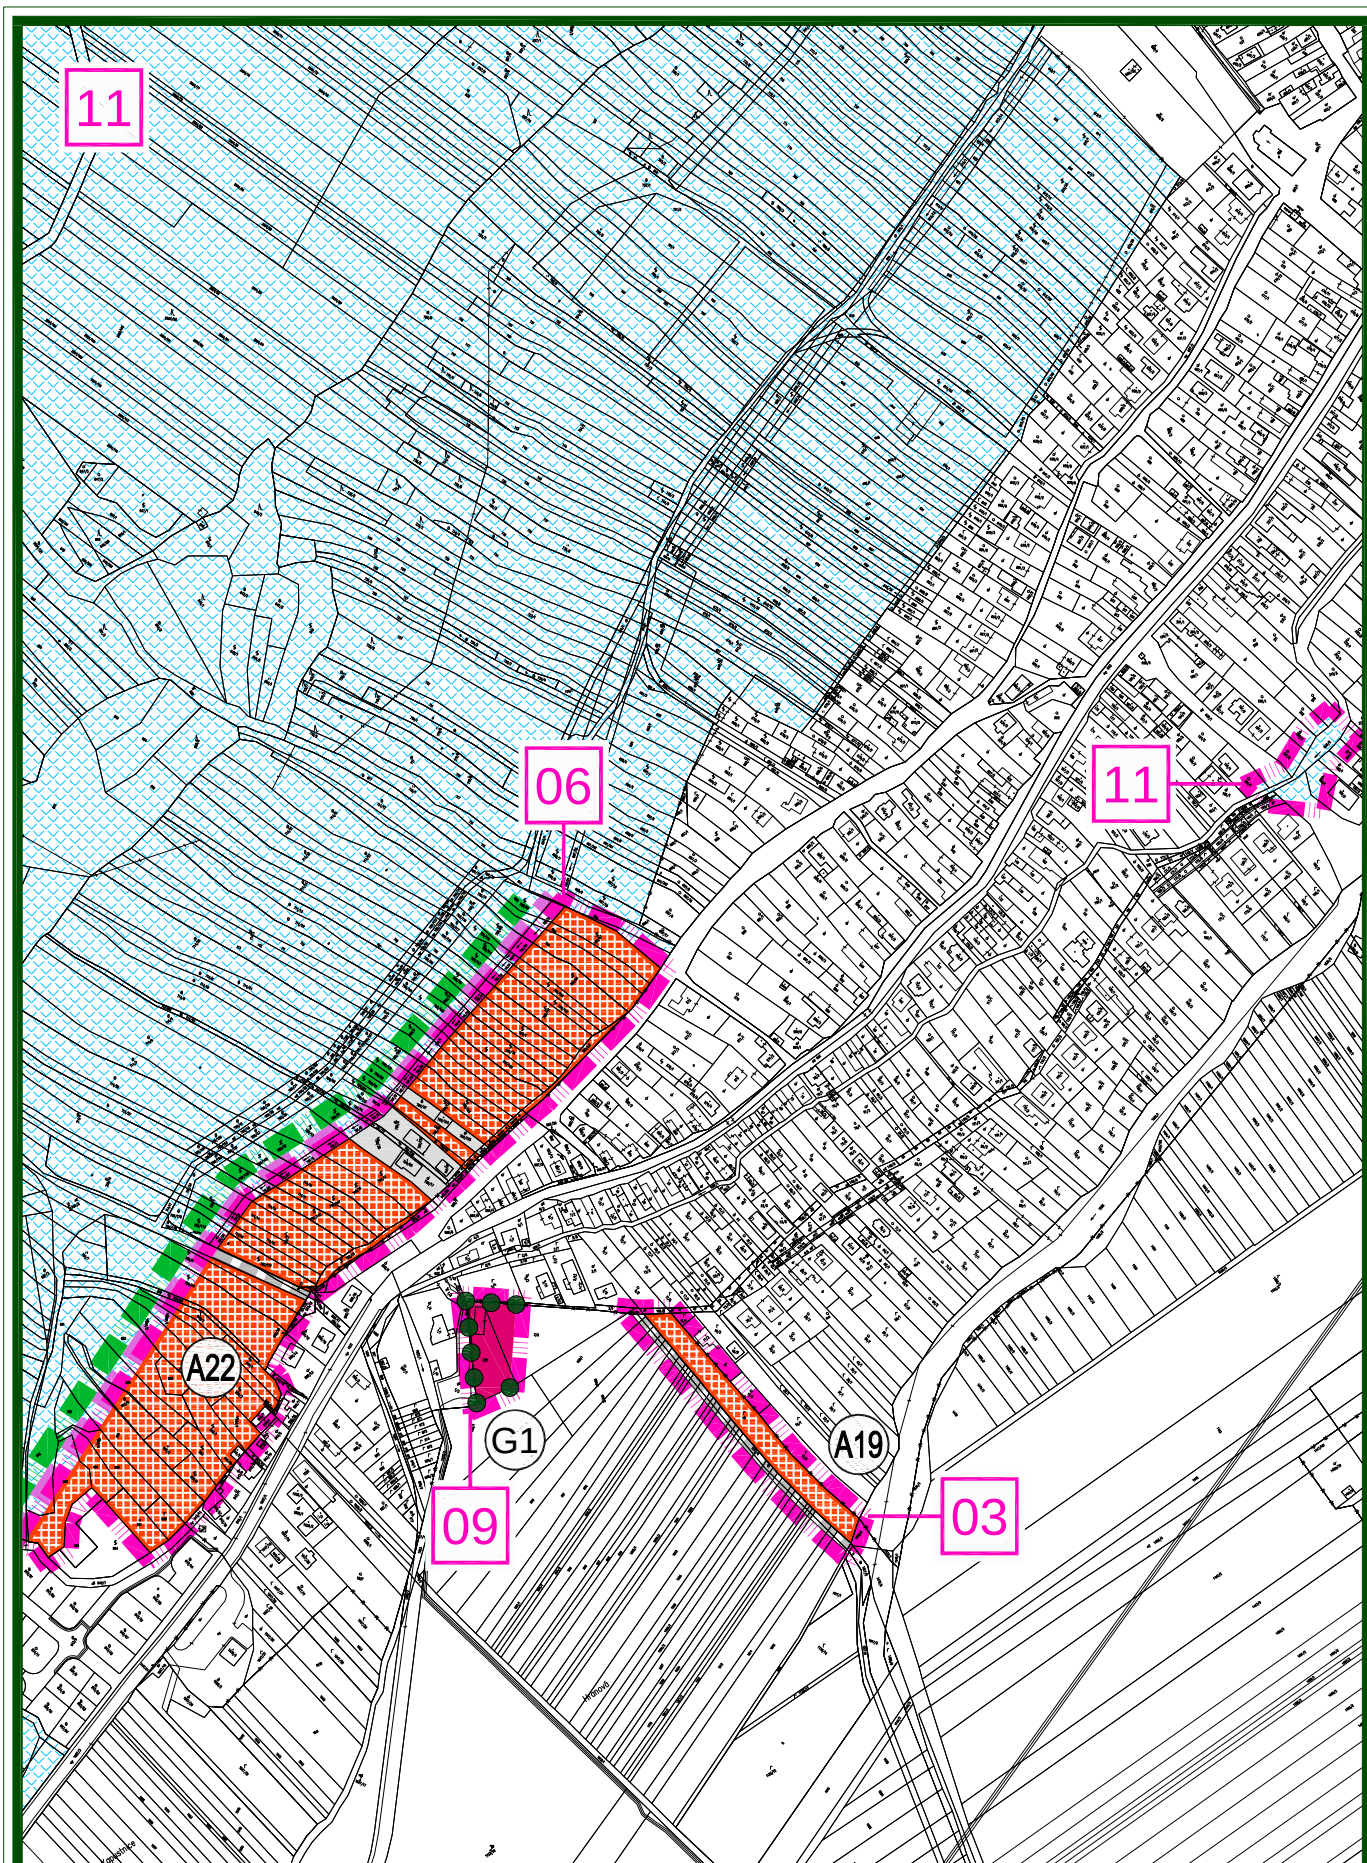

ÚPNO HORNÉ OREŠANY - ZMENY A DOPLNKY 03/2020


OBSAH:
PERSPEKTÍVNE POUŽITIE PPF NA
NEPOĽNOHOSPODÁRSKE ÚČELY

MIERKA:

1 : 5 000

Č. VÝKRESU:

07a-2

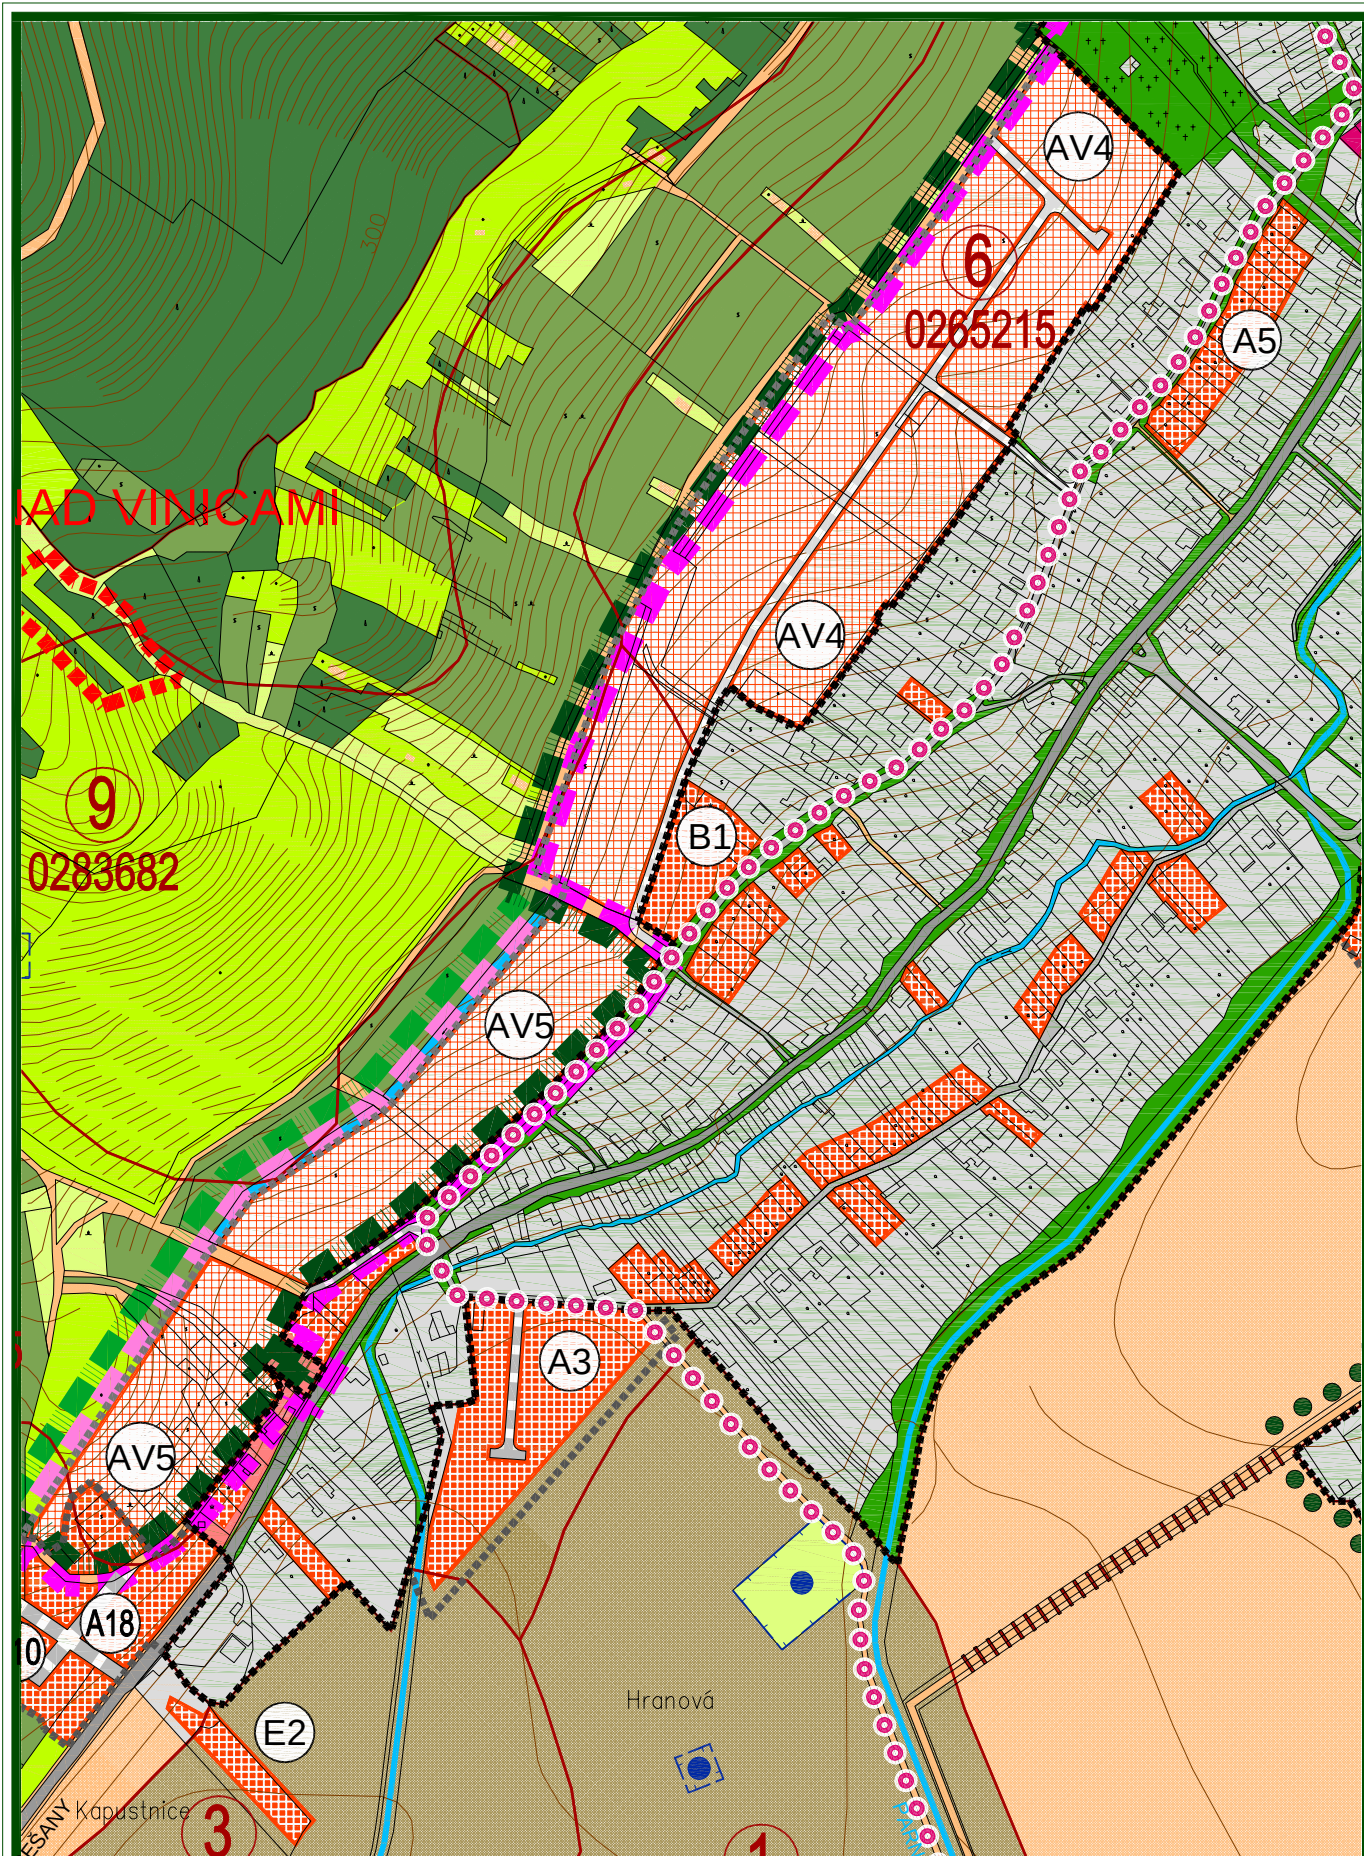

ÚPNO HORNÉ OREŠANY - ZMENY A DOPLNKY 03/2020


OBSAH :
 PERSPEKTÍVNE POUŽITIE PPF NA
 NEPOĽNOHOSPODÁRSKE ÚČELY

MIERKA :

1 : 5 000

Č. VÝKRESU :

07b-2

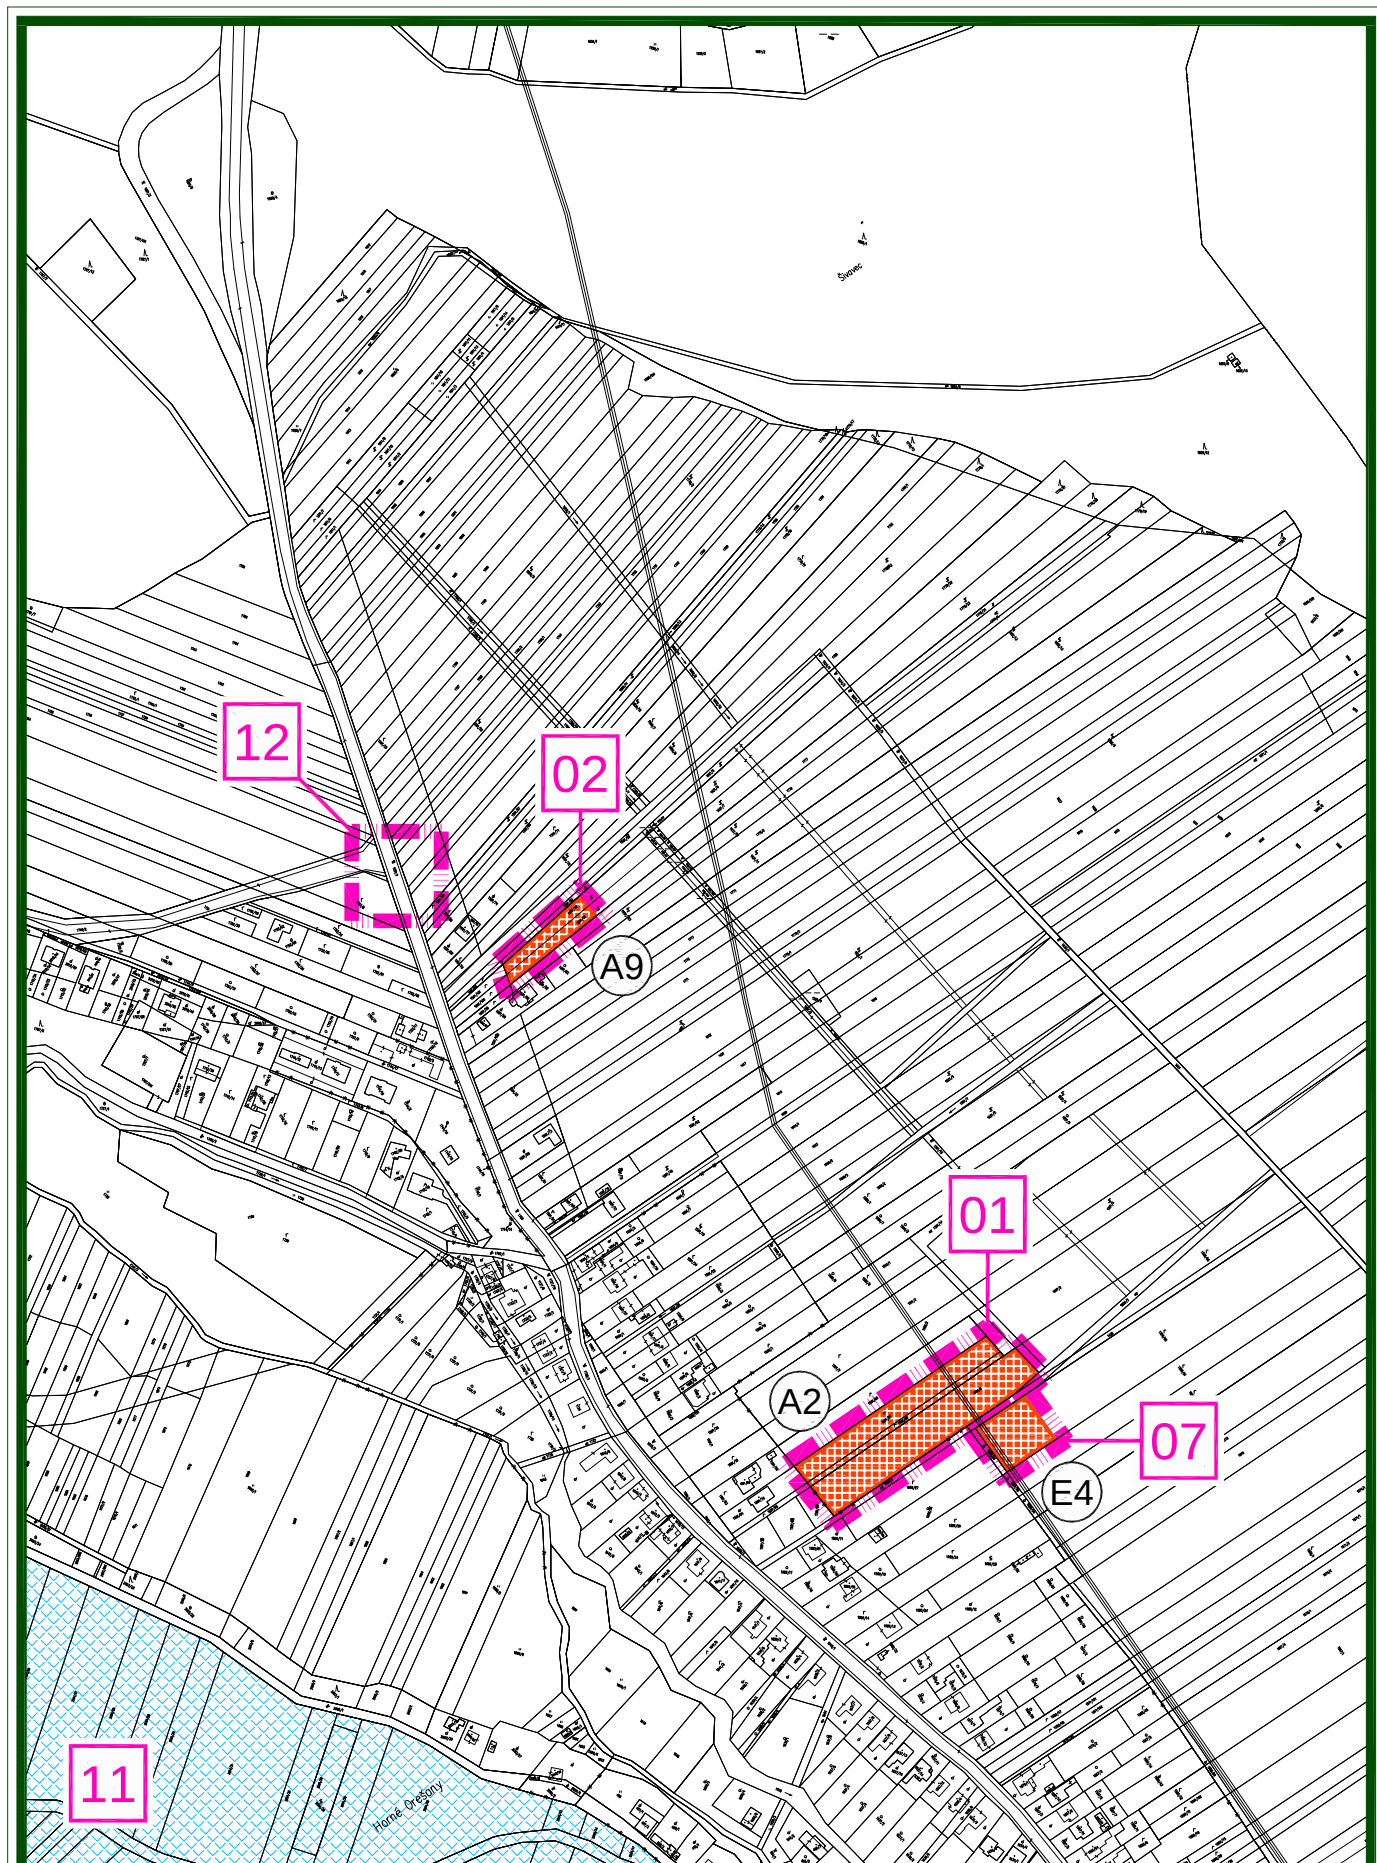

ÚPNO HORNÉ OREŠANY - ZMENY A DOPLNKY 03/2020


OBSAH:
PERSPEKTÍVNE POUŽITIE PPF NA
NEPOĽNOHOSPODÁRSKE ÚČELY

MIERKA:

1 : 5 000

Č. VÝKRESU:

07a-3

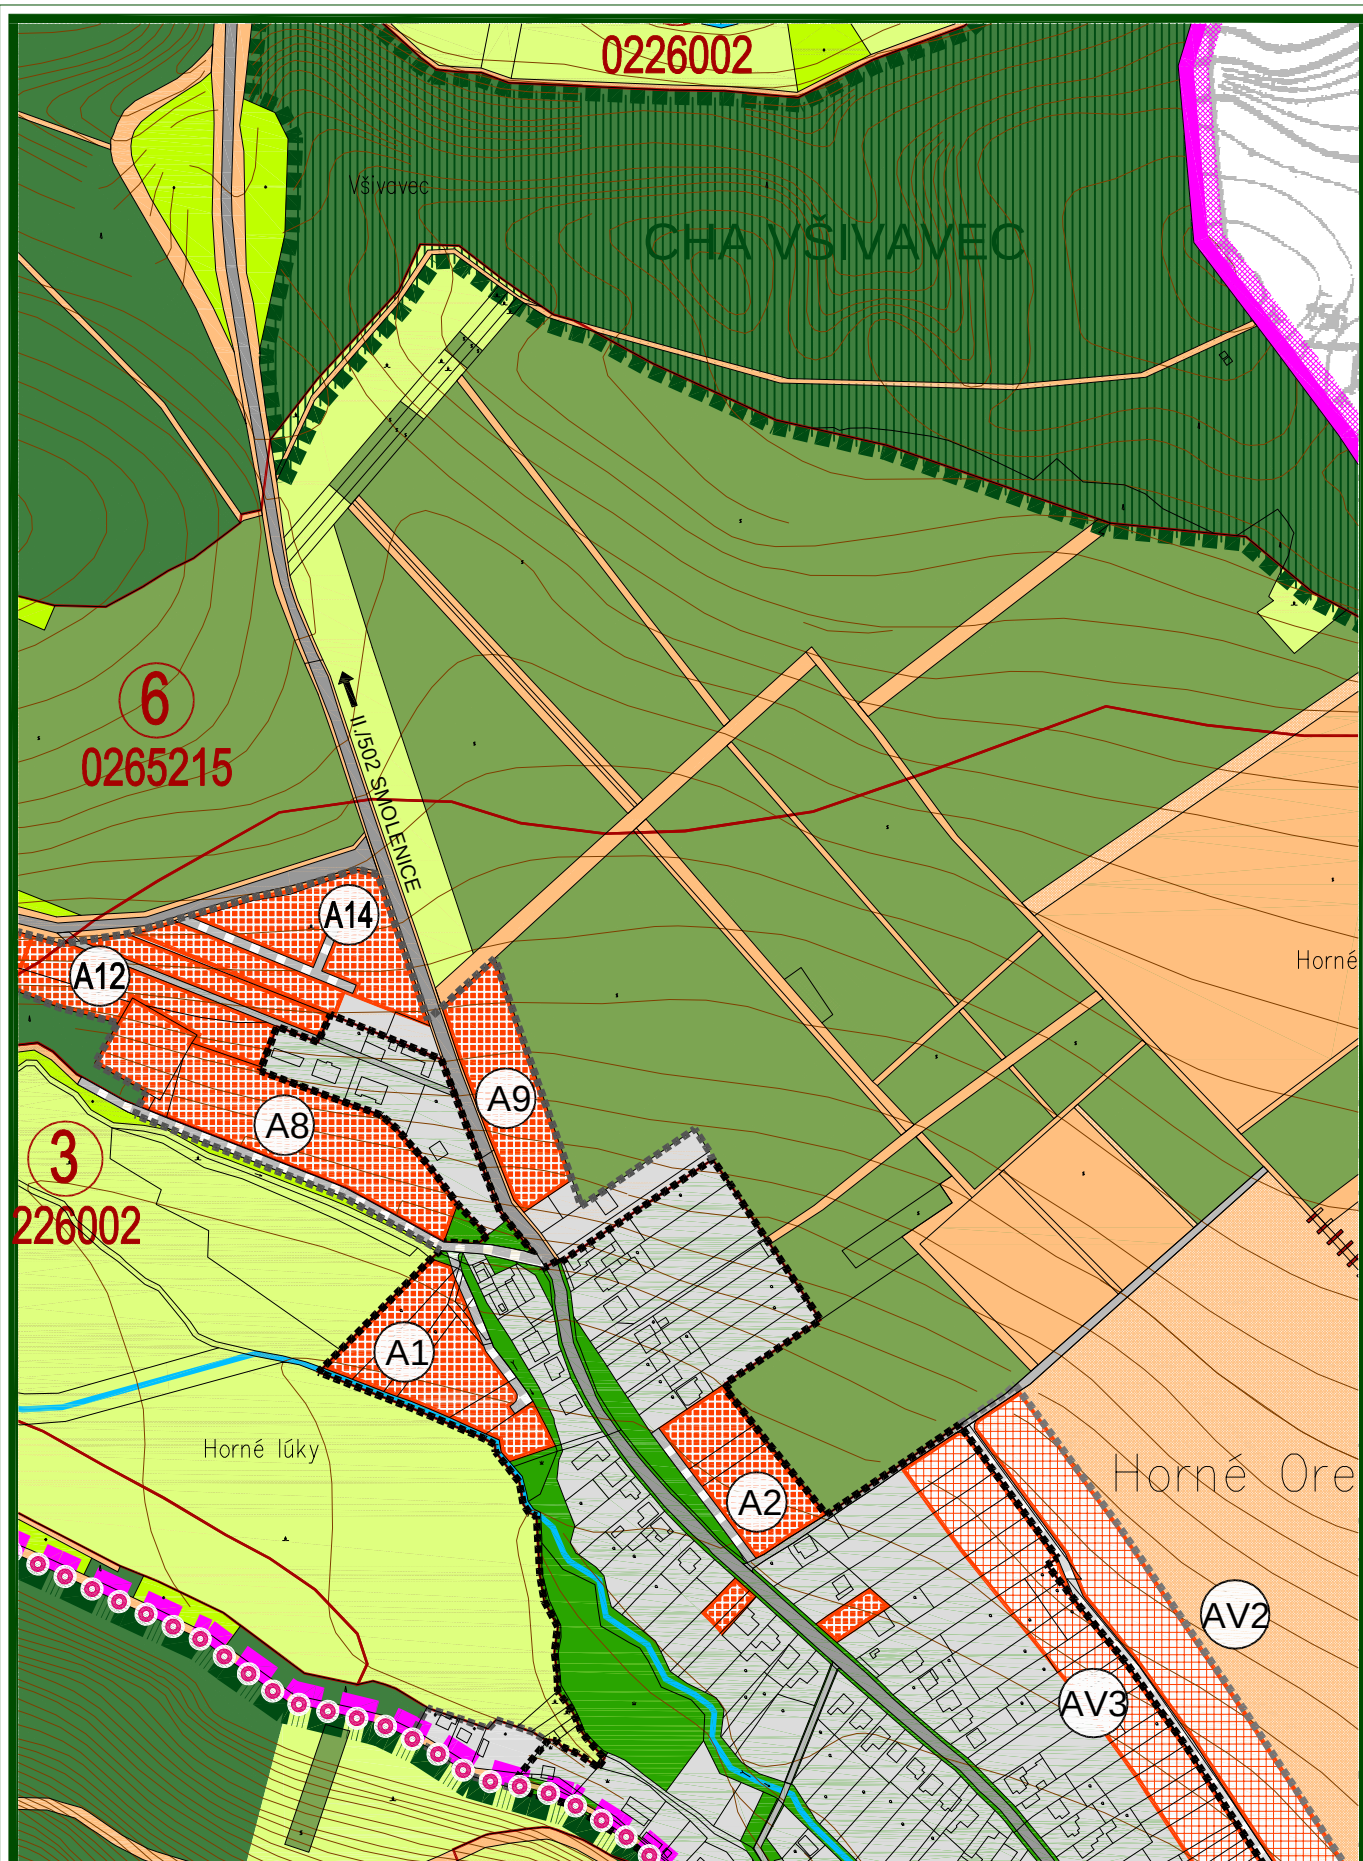

ÚPNO HORNÉ OREŠANY - ZMENY A DOPLNKY 03/2020


OBSAH :
PERSPEKTÍVNE POUŽITIE PPF NA
NEPOĽNOHOSPODÁRSKE ÚČELY

MIERKA :

1 : 5 000

Č. VÝKRESU :

07b-3

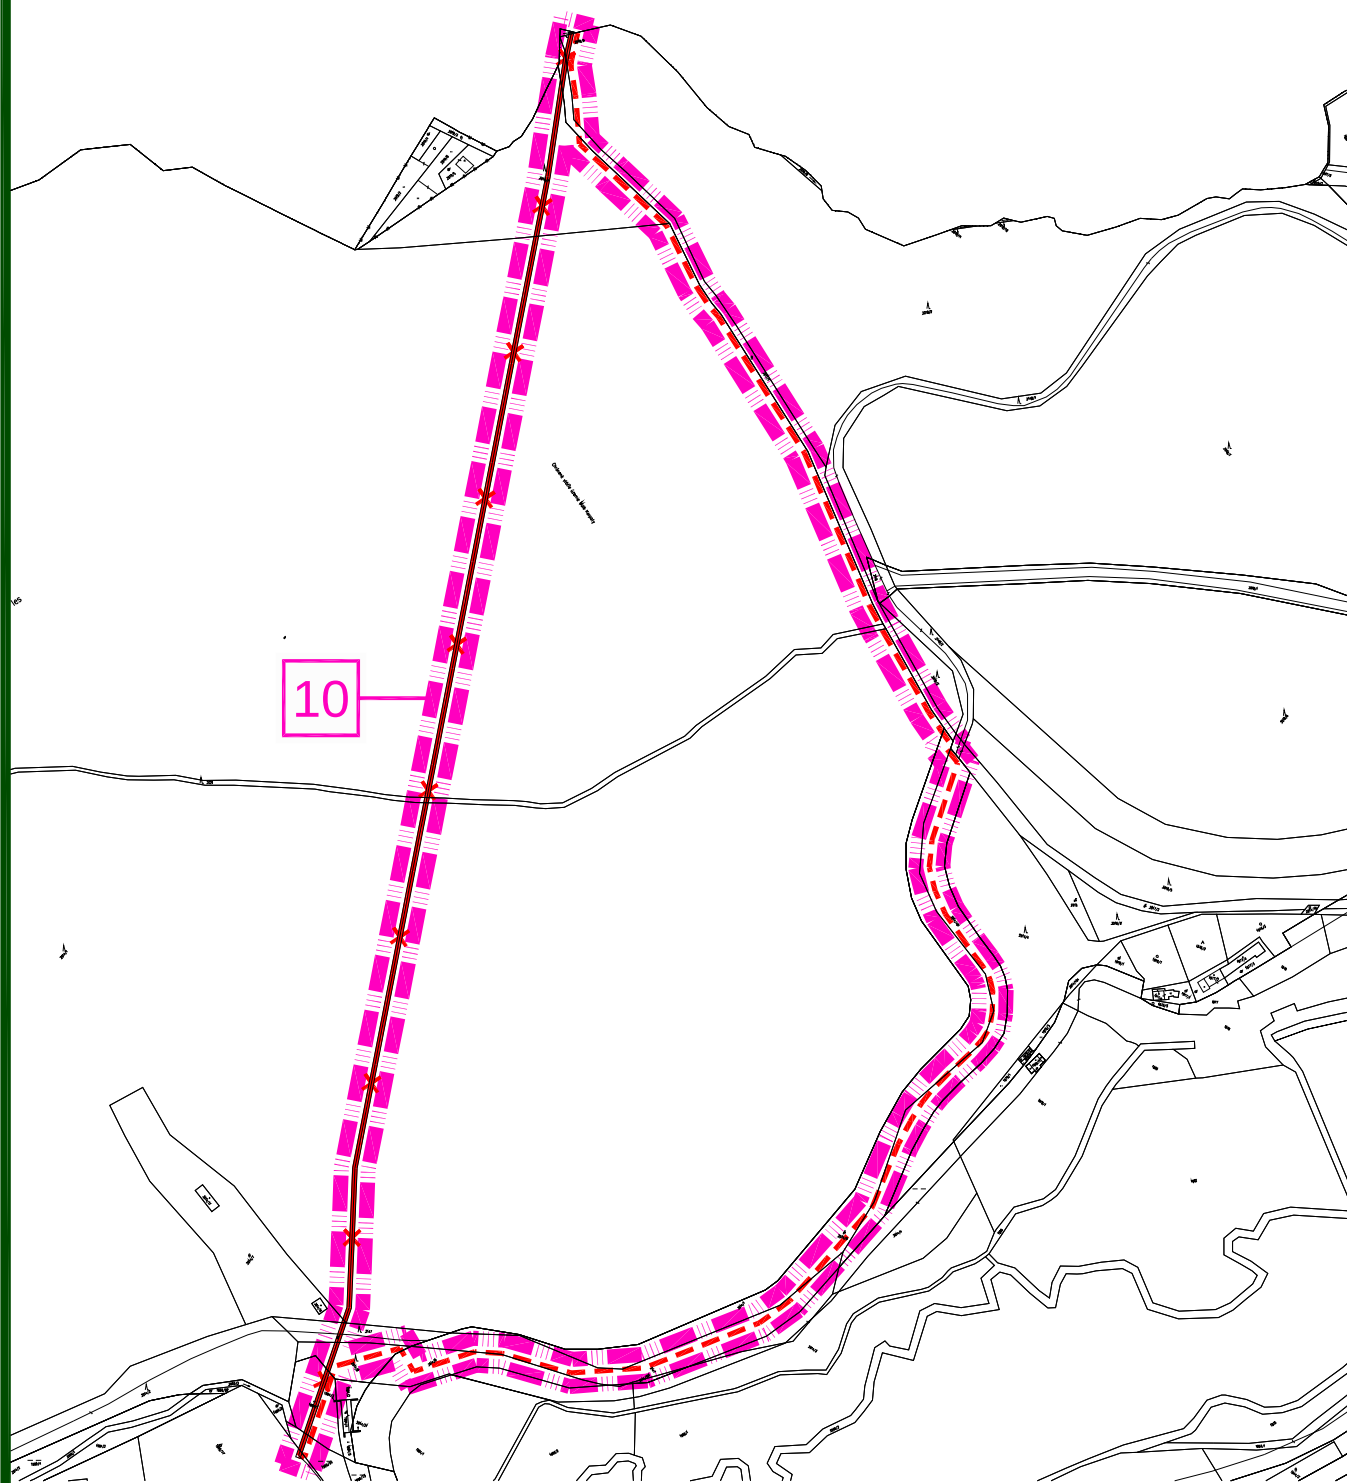

ÚPNO HORNÉ OREŠANY - ZMENY A DOPLNKY 03/2020


OBSAH :
PERSPEKTÍVNE POUŽITIE PPF NA
NEPOĽNOHOSPODÁRSKE ÚČELY

MIERKA :

1 : 5 000

Č. VÝKRESU :

07a-4

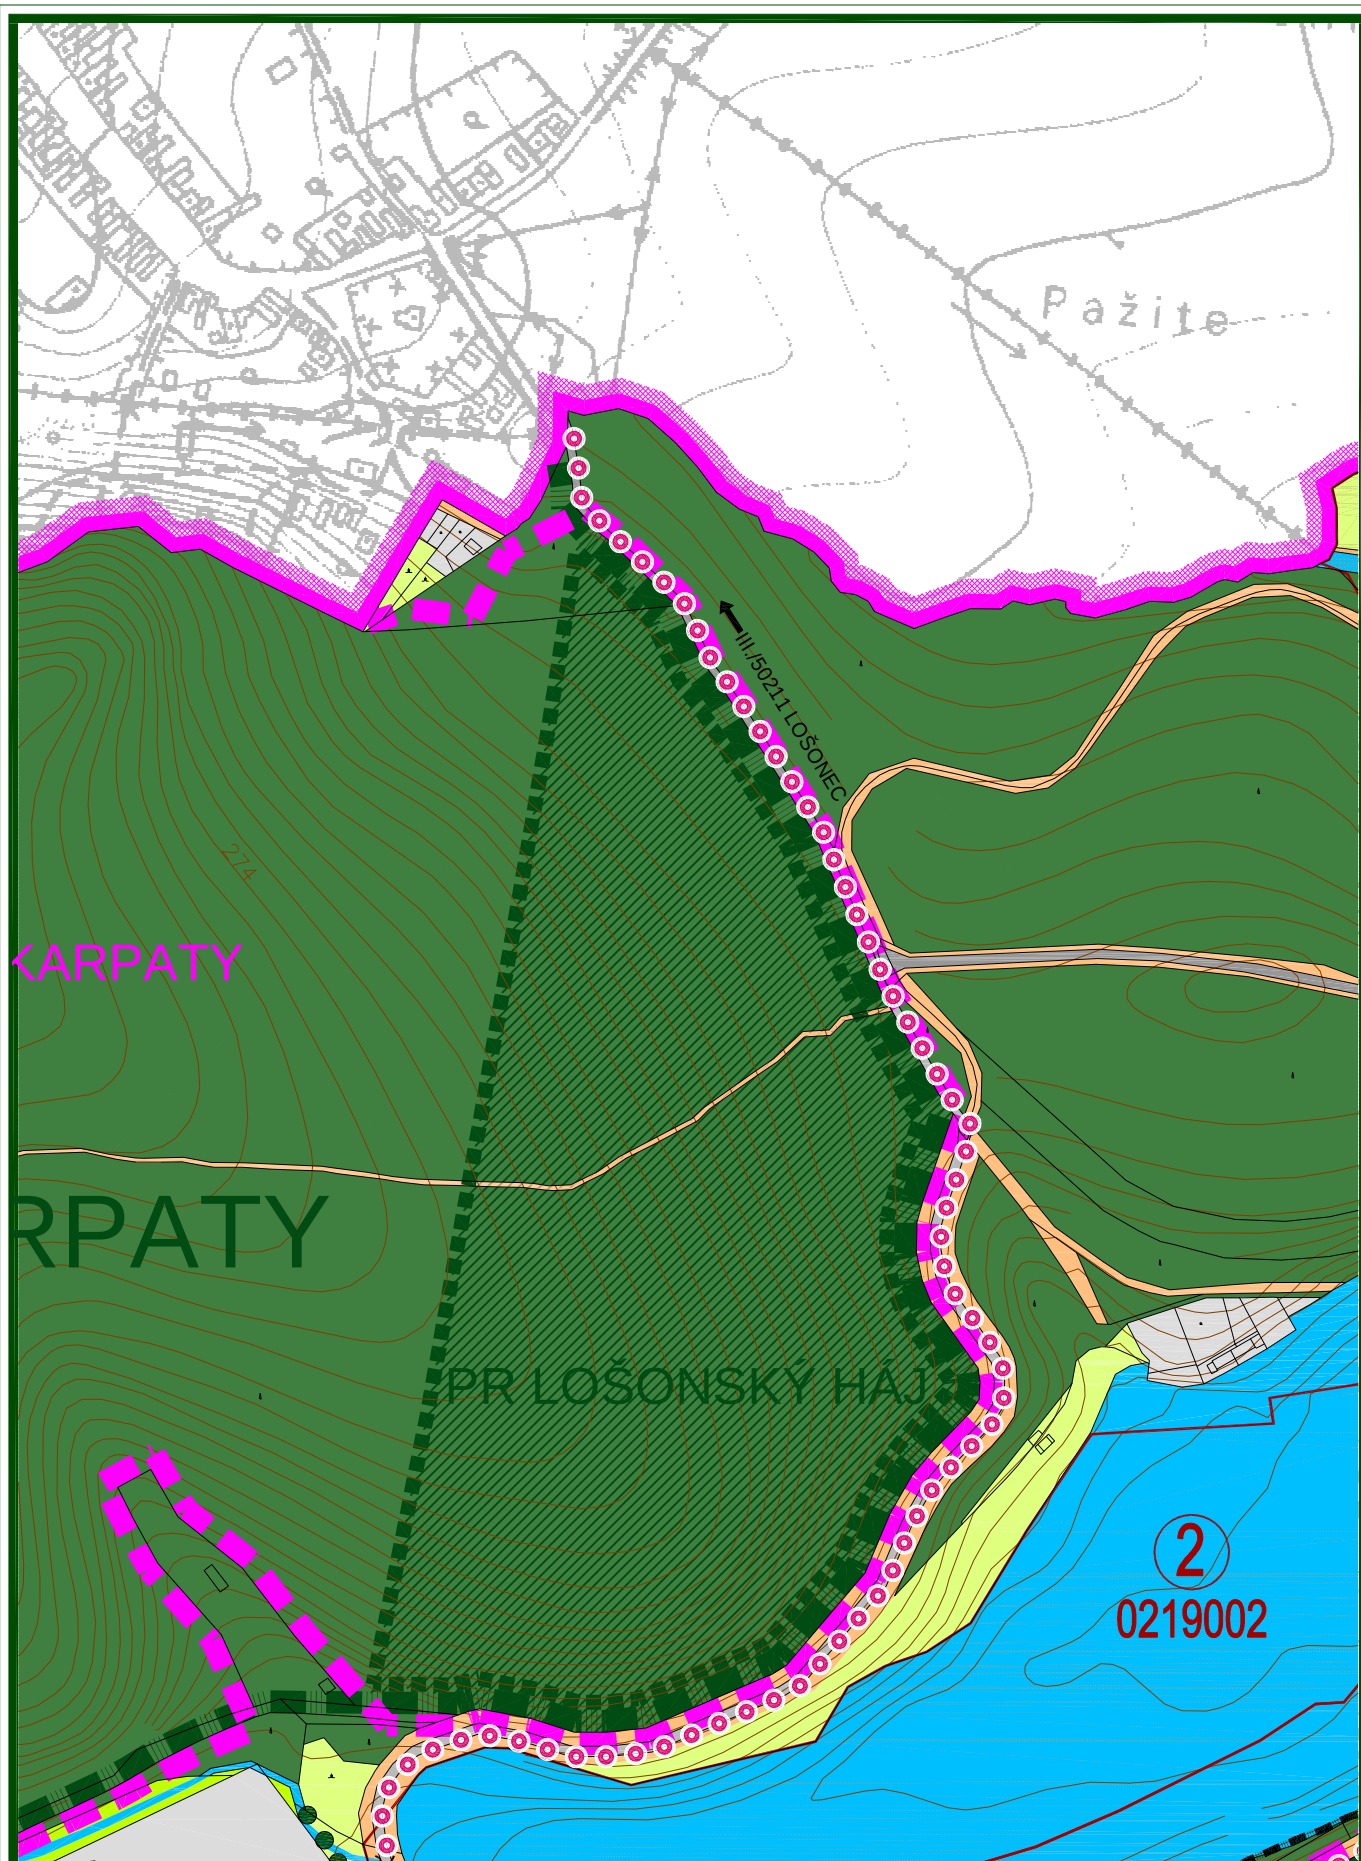

ÚPNO HORNÉ OREŠANY - ZMENY A DOPLNKY 03/2020


OBSAH :
PERSPEKTÍVNE POUŽITIE PPF NA
NEPOĽNOHOSPODÁRSKE ÚČELY

MIERKA :

1 : 5 000

Č. VÝKRESU :

07b-4

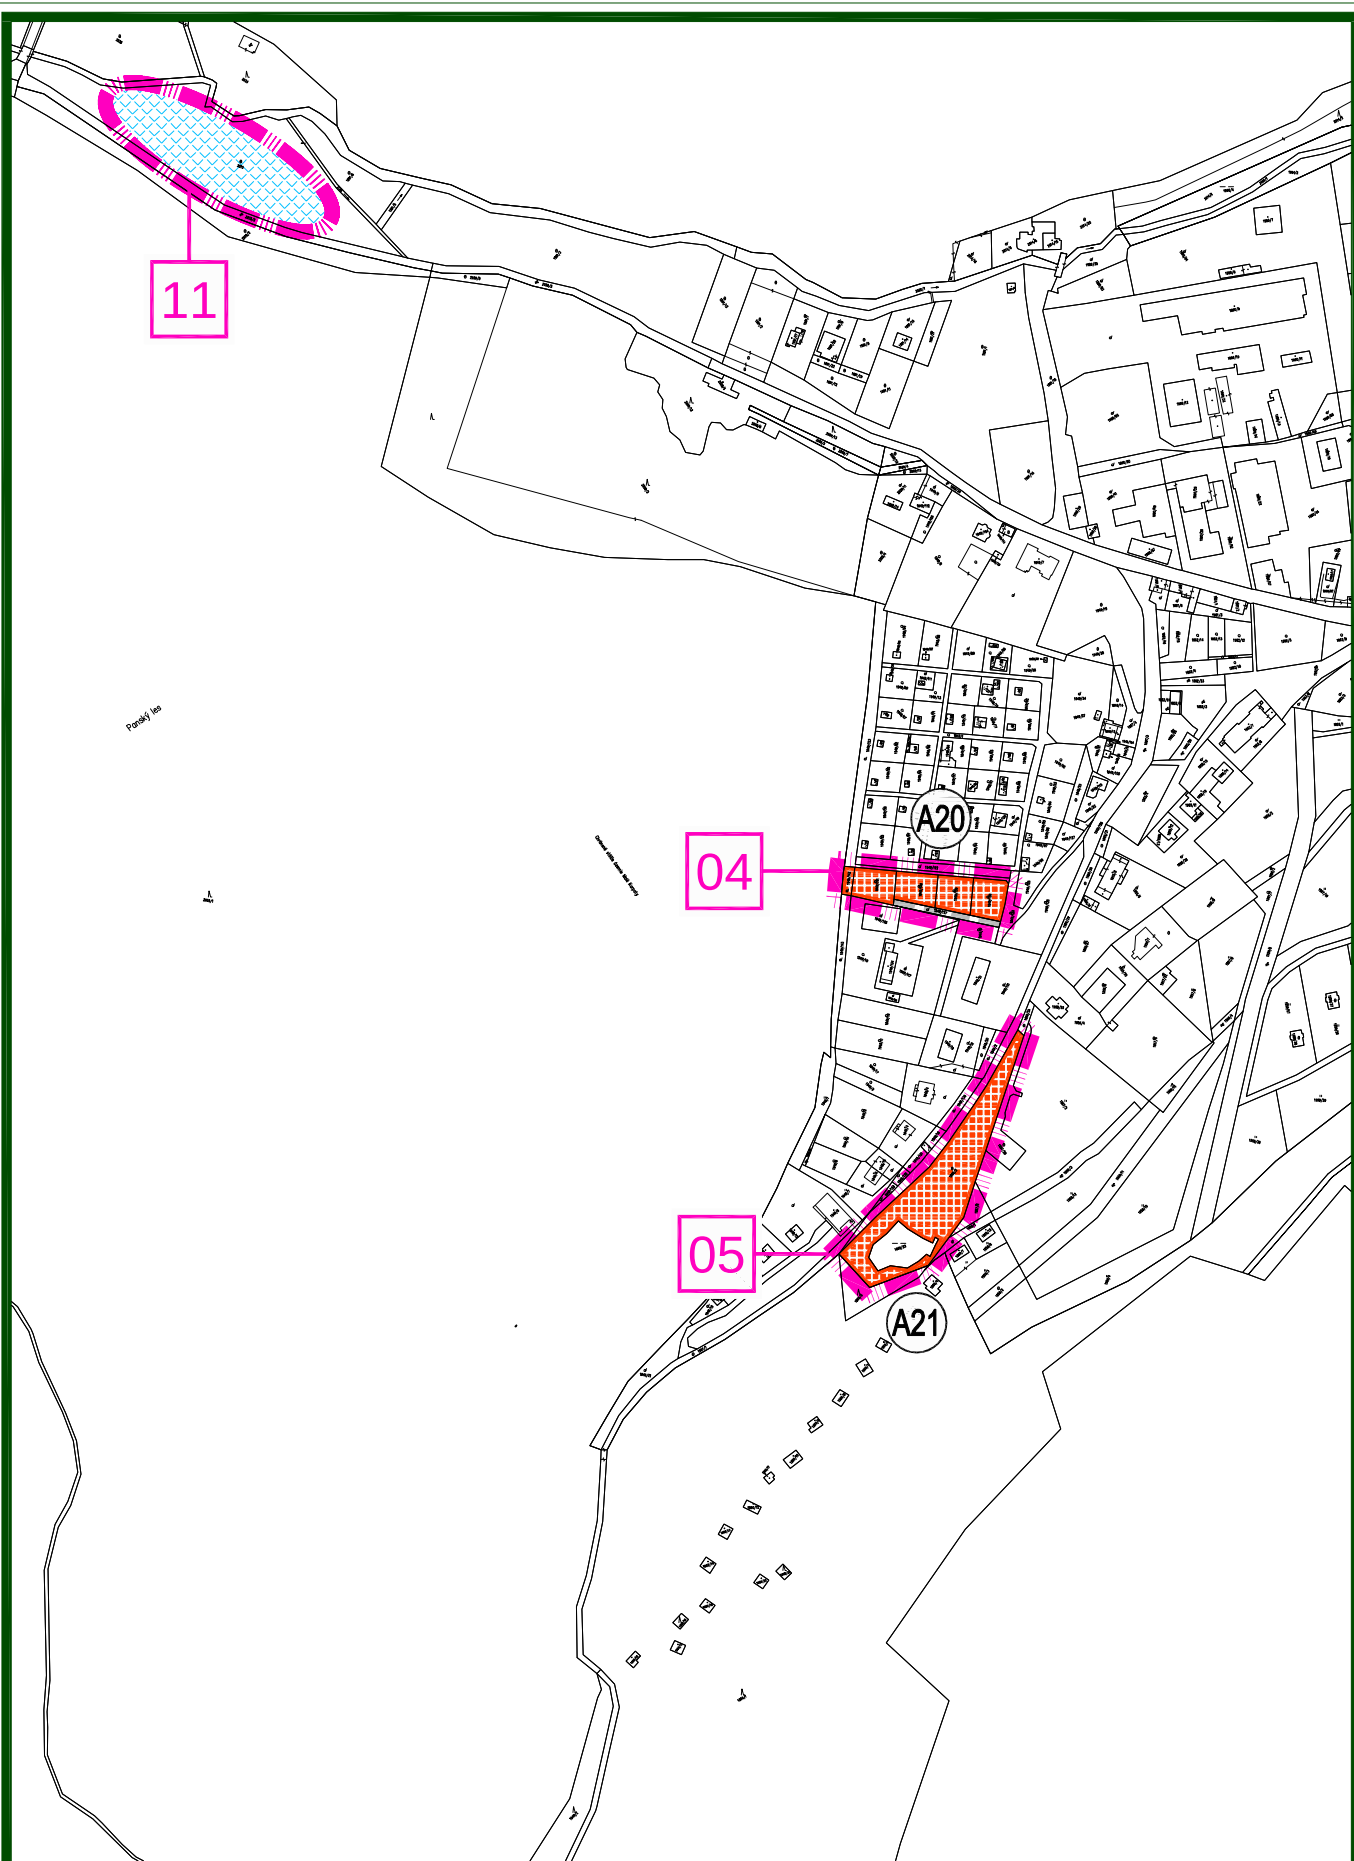

ÚPNO HORNÉ OREŠANY - ZMENY A DOPLNKY 03/2020


OBSAH :
PERSPEKTÍVNE POUŽITIE PPF NA
NEPOĽNOHOSPODÁRSKE ÚČELY

MIERKA :

1 : 5 000

Č. VÝKRESU :

07a-5

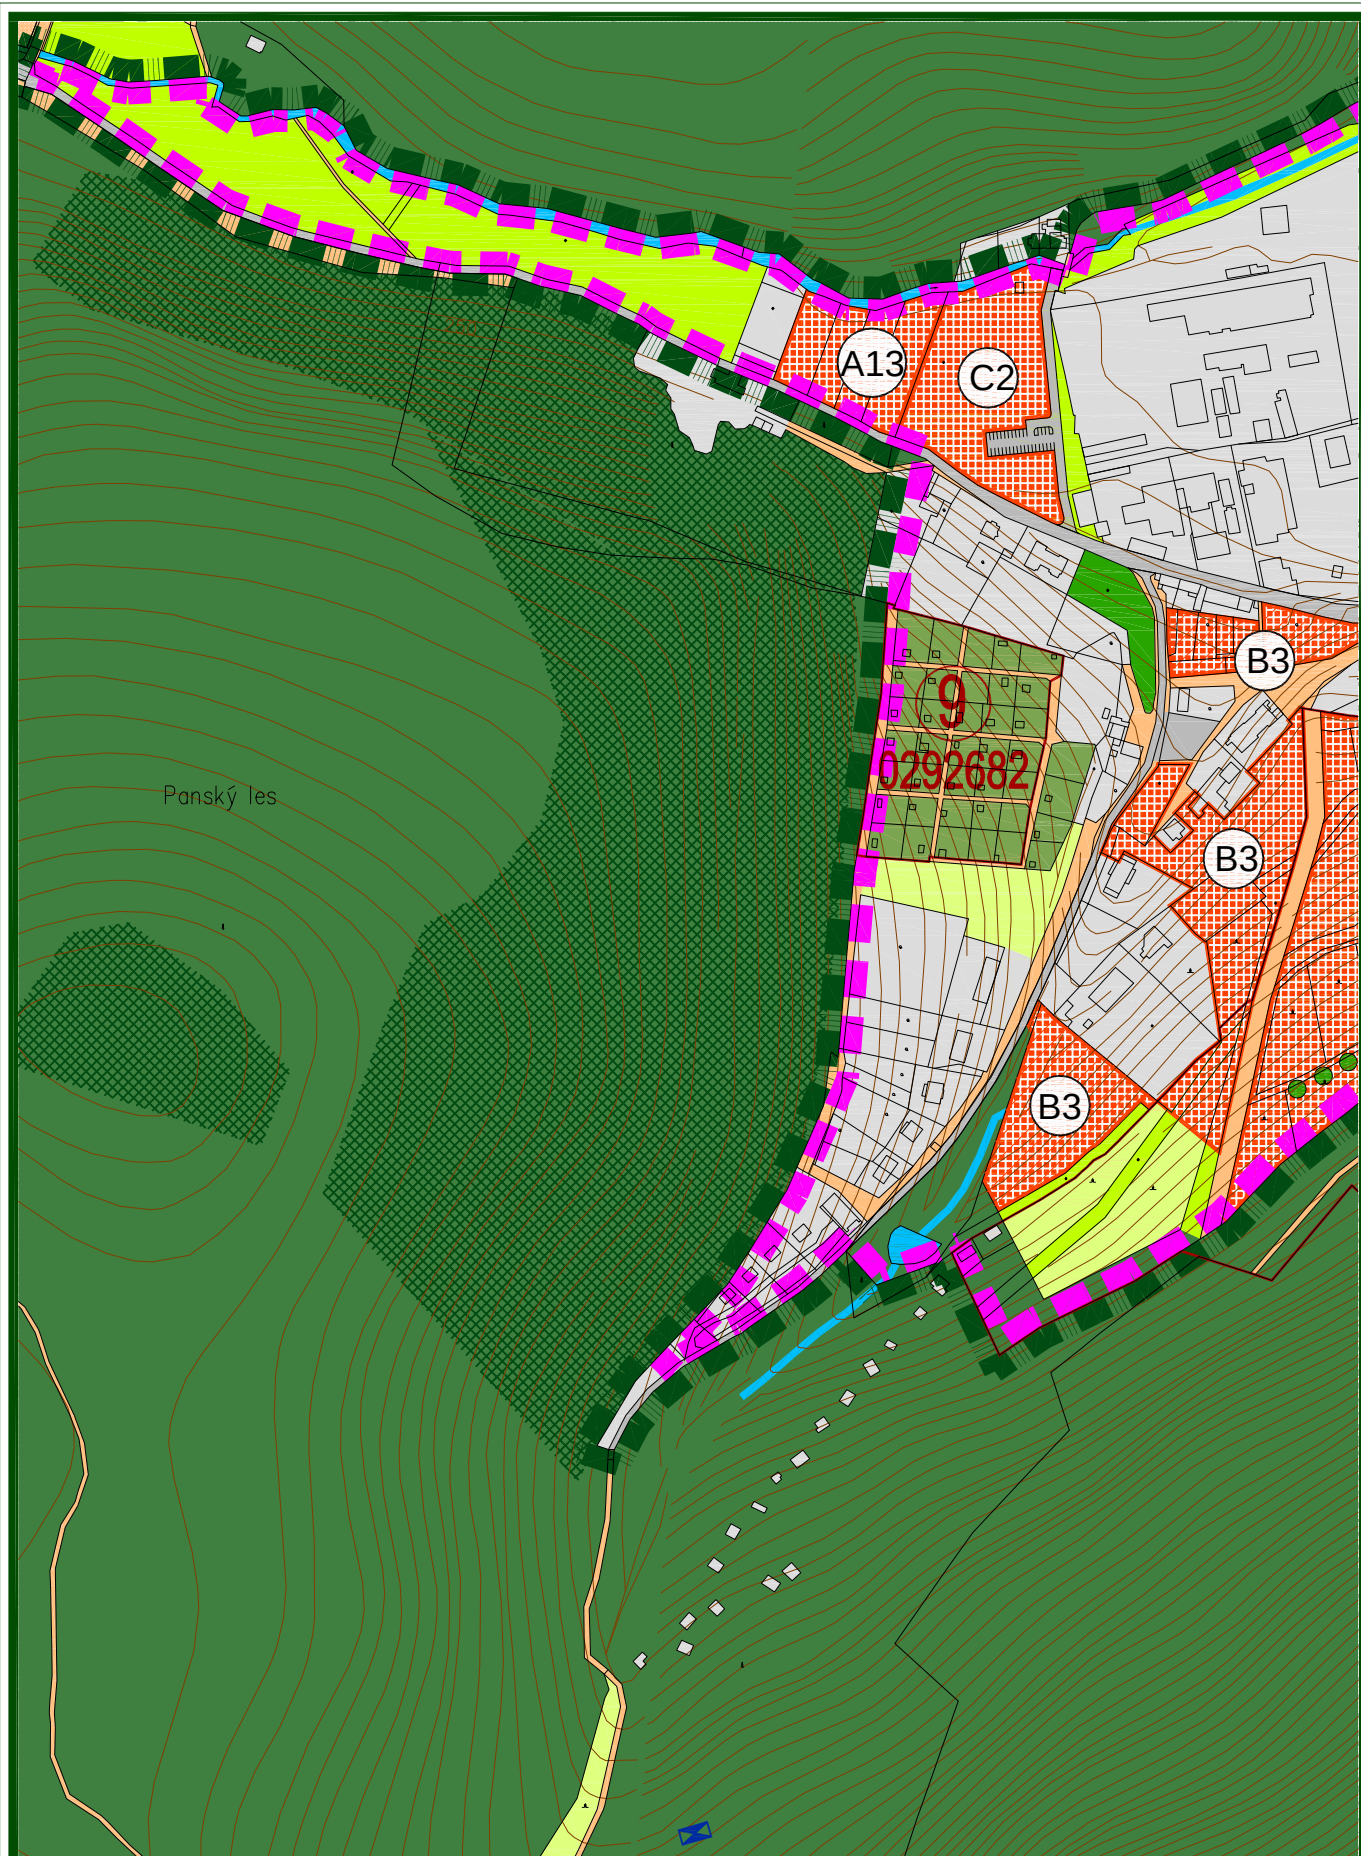

ÚPNO HORNÉ OREŠANY - ZMENY A DOPLNKY 03/2020

OBSAH :
 PERSPEKTÍVNE POUŽITIE PPF NA
 NEPOĽNOHOSPODÁRSKE ÚČELY

MIERKA :

1 : 5 000

Č. VÝKRESU :

07b-5

LEGENDA :

STAV	NÁVRH	VÝHLAD
		HRANICA KATASTRA OBCE HORNÉ OREŠANY
		HRANICA KATASTRA SUSEDNÝCH OBCÍ
		HRANICA ZASTAVANÉHO ÚZEMIA OBCE
		HRANICA CHKO MALÉ KARPATY
		HRANICA MALOPLOŠNÝCH CHRÁNENÝCH ÚZEMÍ
		HRANICA LOKALÍT EURÓPSKEHO VÝZNAMU
		HRANICA CHRÁNENÉHO VTÁČIEHO ÚZEMIA
		HRANICA BPEJ A JEJ ČÍSLO
		SKUPINA BPEJ
		PLOCHY ORNEJ PÔDY 4 NAJLEPŠÍCH BPEJ
		PLOCHY ORNEJ PÔDY OSTATNÝCH BPEJ
		PLOCHY PREDPOKLADANÉHO ODŇATIA
		POL'NOHOSPODÁRSKEJ PÔDY
		FUNKČNÉ PLOCHY
		PLOCHY VEREJNEJ ZELENÉ - CINTORÍNY
		PLOCHY VEREJNEJ ZELENÉ
		PLOCHY VINÍC
		PLOCHY ZÁHRADKÁRSKEJ OSADY
		PLOCHY TRVALÝCH TRÁVNÝCH PORASTOV

STAV	NÁVRH	VÝHLAD
		PLOCHY NELESNEJ DREVINOVEJ VEGETÁCIE
		PLOCHY HOSPODÁRSKÝCH LESOV
		PLOCHY OCHRANNÝCH LESOV
		PLOCHY LESOV OSOBITNÉHO URČENIA
		LÍNIOVÁ ZELENĚ
		LÍNIOVÁ ZELENĚ PÔDOOCHRANNÁ
		VODNÉ PLOCHY A TOKY
		VODOHOSPODÁRSKE A VODOZÁDRŽNÉ OPATRENIA
		ZMENA FUNKCIE EXISTUJÚCICH PLÔCH
		OPRAVA CHYBY V GRAFICKEJ ČÁSTI
		ZEMNÝ VODOJEM
		VODNÉ ZDROJE, PRAMENE A ICH OCHRAN. PÁSMA
		CESTY II. A III. TRIEDY
		KOMUNIKÁCIE ÚČELOVÉ A MIESTNEHO VÝZNAMU
		POLNÉ A LESNÉ CESTY, KOMUNIKÁCIE PRE PEŠÍCH
		CYKLOCESTA PODĽA KONCEPCIE CENTROPE
		LOKALITA OHROZENÁ ZOSUVOM PÔDY
		OZNAČENIE ROZVOJOVÝCH LOKALÍT

ÚPNO HORNÉ OREŠANY - ZMENY A DOPLNKY 03/2020

OBSAH :
PERSPEKTÍVNE POUŽITIE PPF NA
NEPOL'NOHOSPODÁRSKE ÚČELY

MIERKA :

1 : 5 000

Č. VÝKRESU :

07c