



ÚPN-O VEĽKÁ FRANKOVÁ

ÚZEMNÝ SYSTÉM EKOLOGICKEJ STABILITY

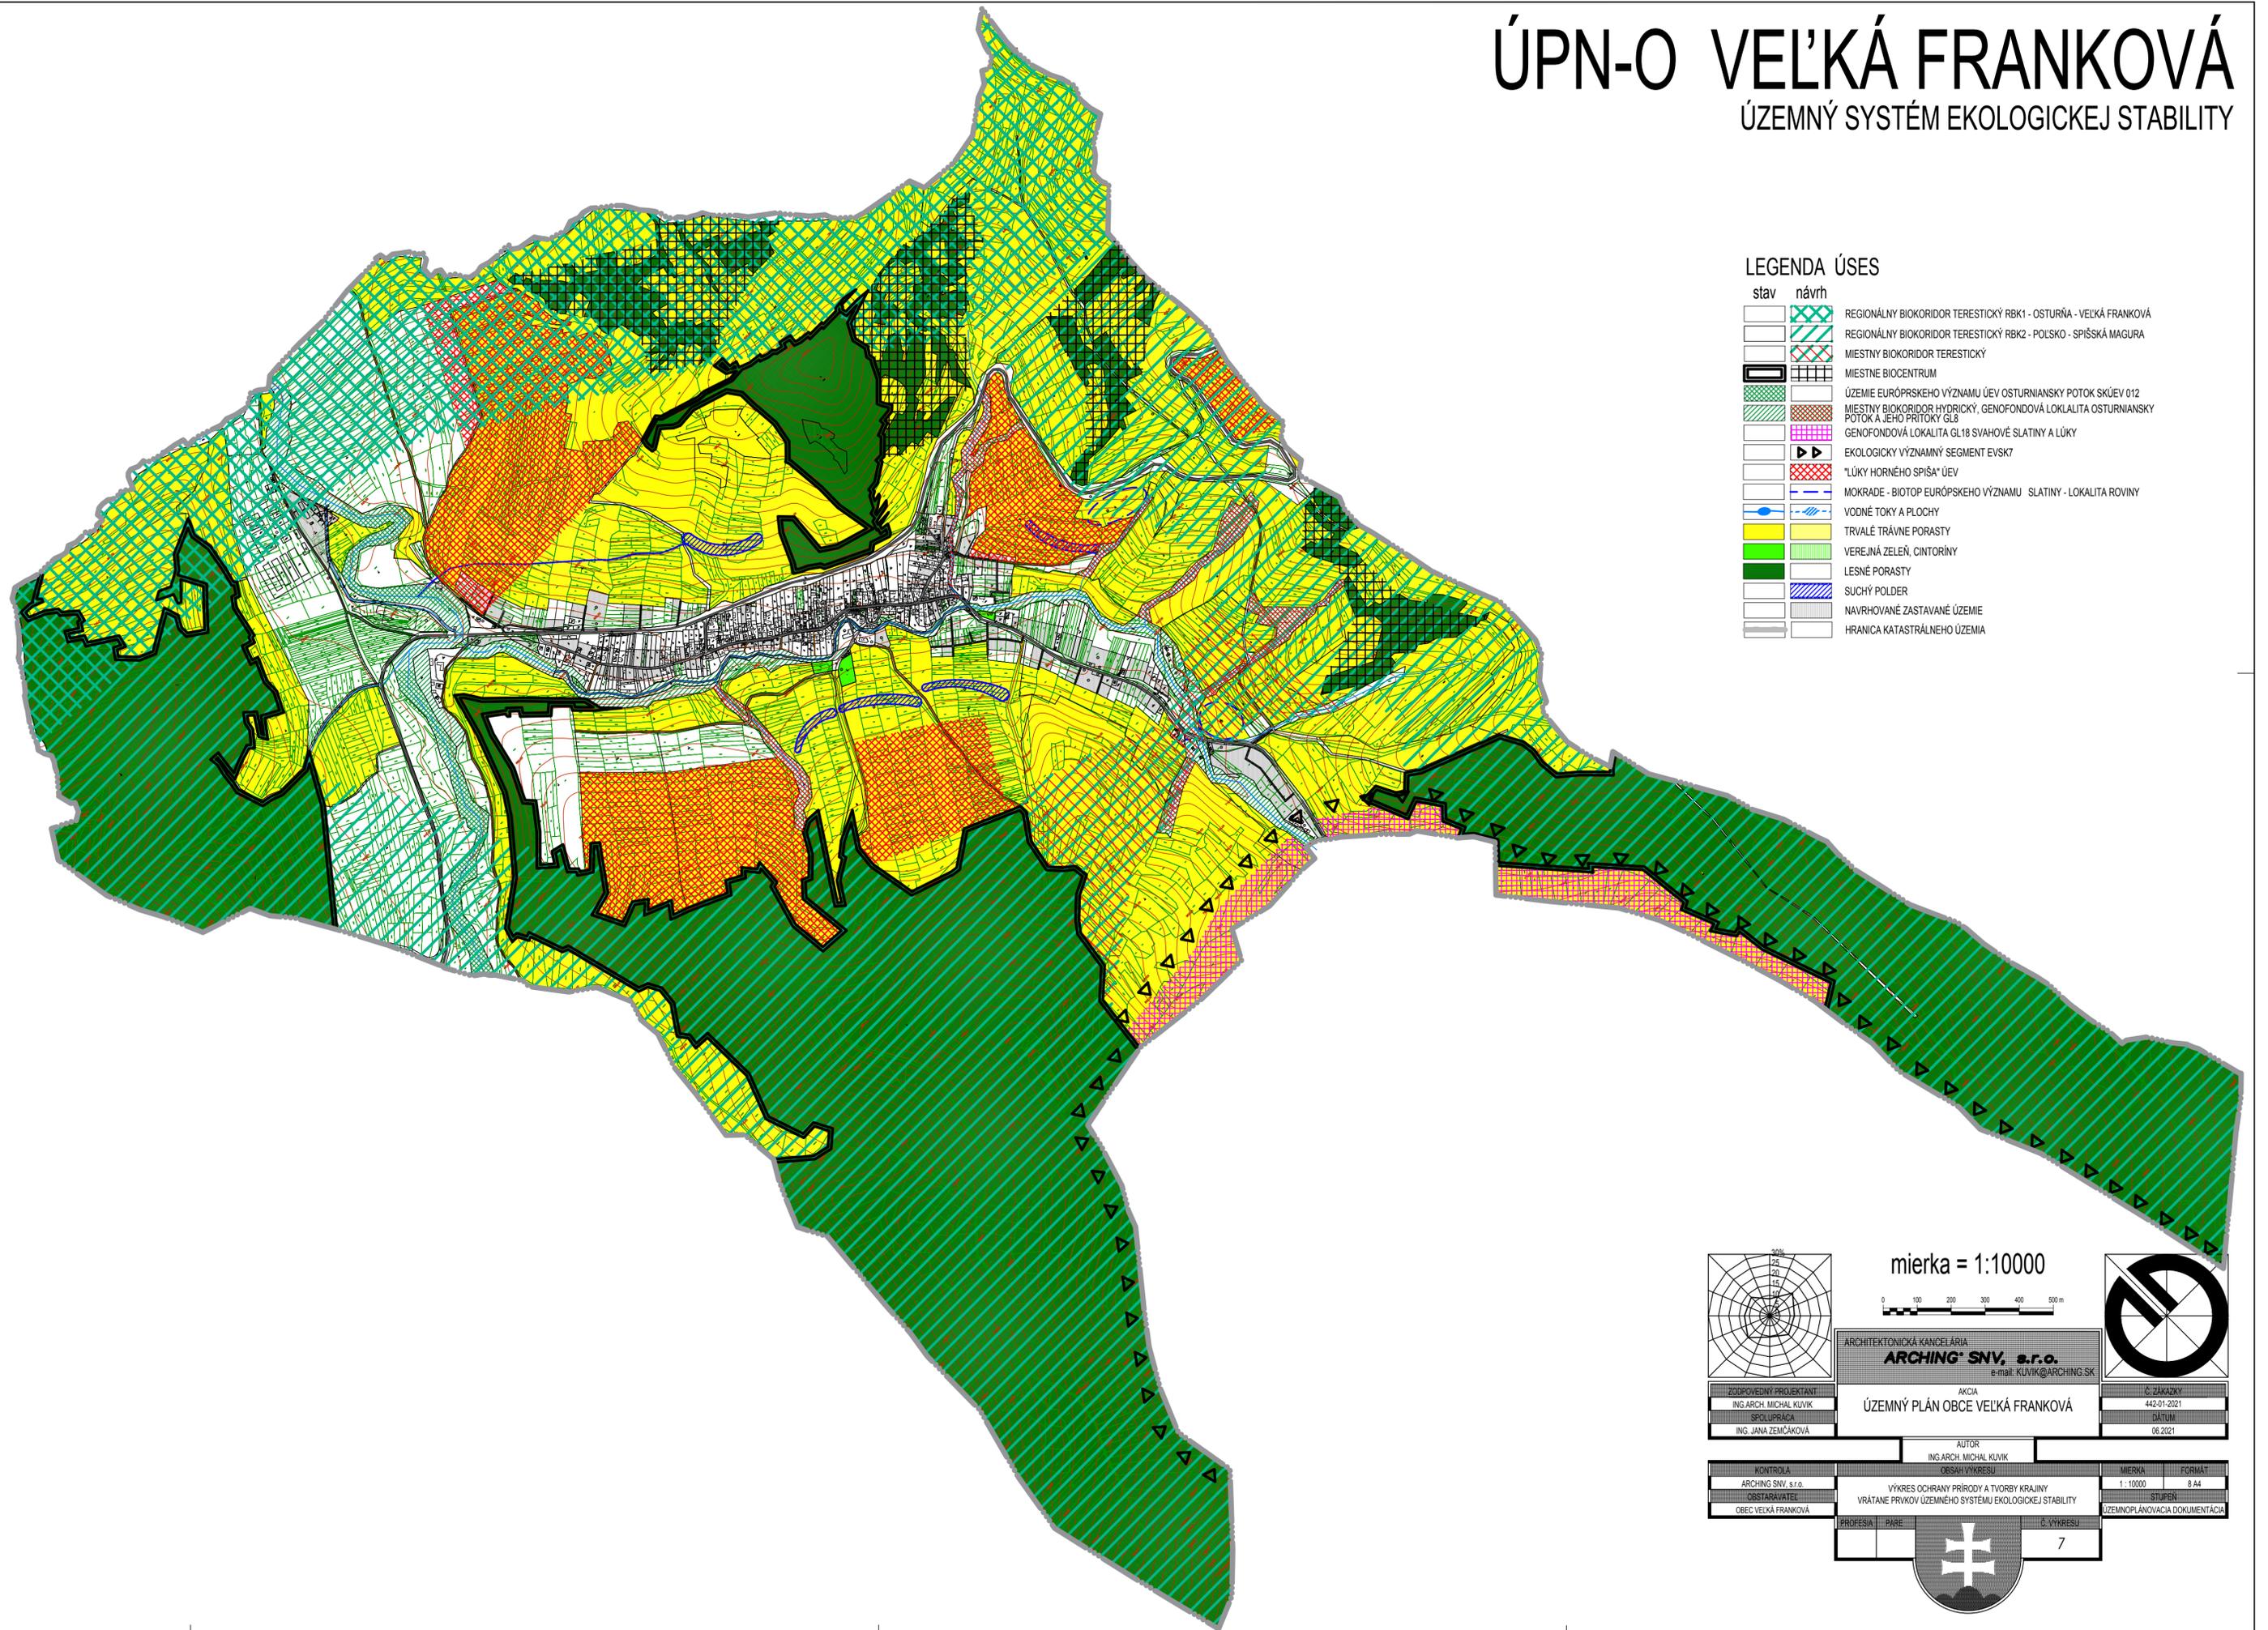

LEGENDA ÚSES

stav	návrh	
		REGIONÁLNY BIKORIDOR TERESTICKÝ RBK1 - OSTURŇA - VEĽKÁ FRANKOVÁ
		REGIONÁLNY BIKORIDOR TERESTICKÝ RBK2 - POLSKO - SPIŠSKÁ MAGURA
		MIESTNY BIKORIDOR TERESTICKÝ
		MIESTNE BIOCENTRUM
		ÚZEMIE EURÓPSKEHO VÝZNAMU ÚEV OSTURNIANSKY PÓTOK SKÚEV 012
		MIESTNY BIKORIDOR HYDRICKÝ, GENOFONDOVÁ LOKALITA OSTURNIANSKY PÓTOK A JEHO PRÍTOKY GL8
		GENOFONDOVÁ LOKALITA GL18 SVAHOVÉ SLATINY A LÚKY
		EKOLOGICKY VÝZNAMNÝ SEGMENT EVSK7
		"LÚKY HORNÉHO SPIŠA" ÚEV
		MOKRADE - BIOTOP EURÓPSKEHO VÝZNAMU SLATINY - LOKALITA ROVINY
		VODNÉ TOKY A PLOCHY
		TRVALÉ TRÁVNE PORASTY
		VEREJNÁ ZELEŇ, CINTORINY
		LESNÉ PORASTY
		SUCHÝ POLDER
		NAVROVANÉ ZASTAVANÉ ÚZEMIE
		HRANICA KATASTRÁLNEHO ÚZEMIA

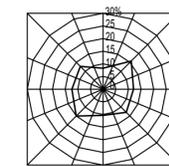

mierka = 1:10000



ZODPOVEDNÝ PROJEKTANT ING. ARCH. MICHAL KLVIK		AKCIA ÚZEMNÝ PLÁN OBCE VEĽKÁ FRANKOVÁ		Č. ZÁKAZKY 442-01-2021	
SPOLUPRÁCA ING. JANA ZEMČÁKOVÁ		AUTOR ING. ARCH. MICHAL KLVIK		DÁTUM 06.2021	
KONTROLA ARCHING SNV, s.r.o.	OBSTARAVATEĽ OBEC VEĽKÁ FRANKOVÁ	OBŠAH VÝKRESU VÝKRES OCHRANY PRÍRODY A TVORBY KRAJINY VRÁTANE PRÍKOV ÚZEMNÉHO SYSTÉMU EKOLOGICKEJ STABILITY	MIERKA 1:10000	FORMÁT 8 A4	STUPEŇ ÚZEMNÝ PLÁNOVACIA DOKUMENTÁCIA
PROFESIA PARE	Č. VÝKRESU 7				

