


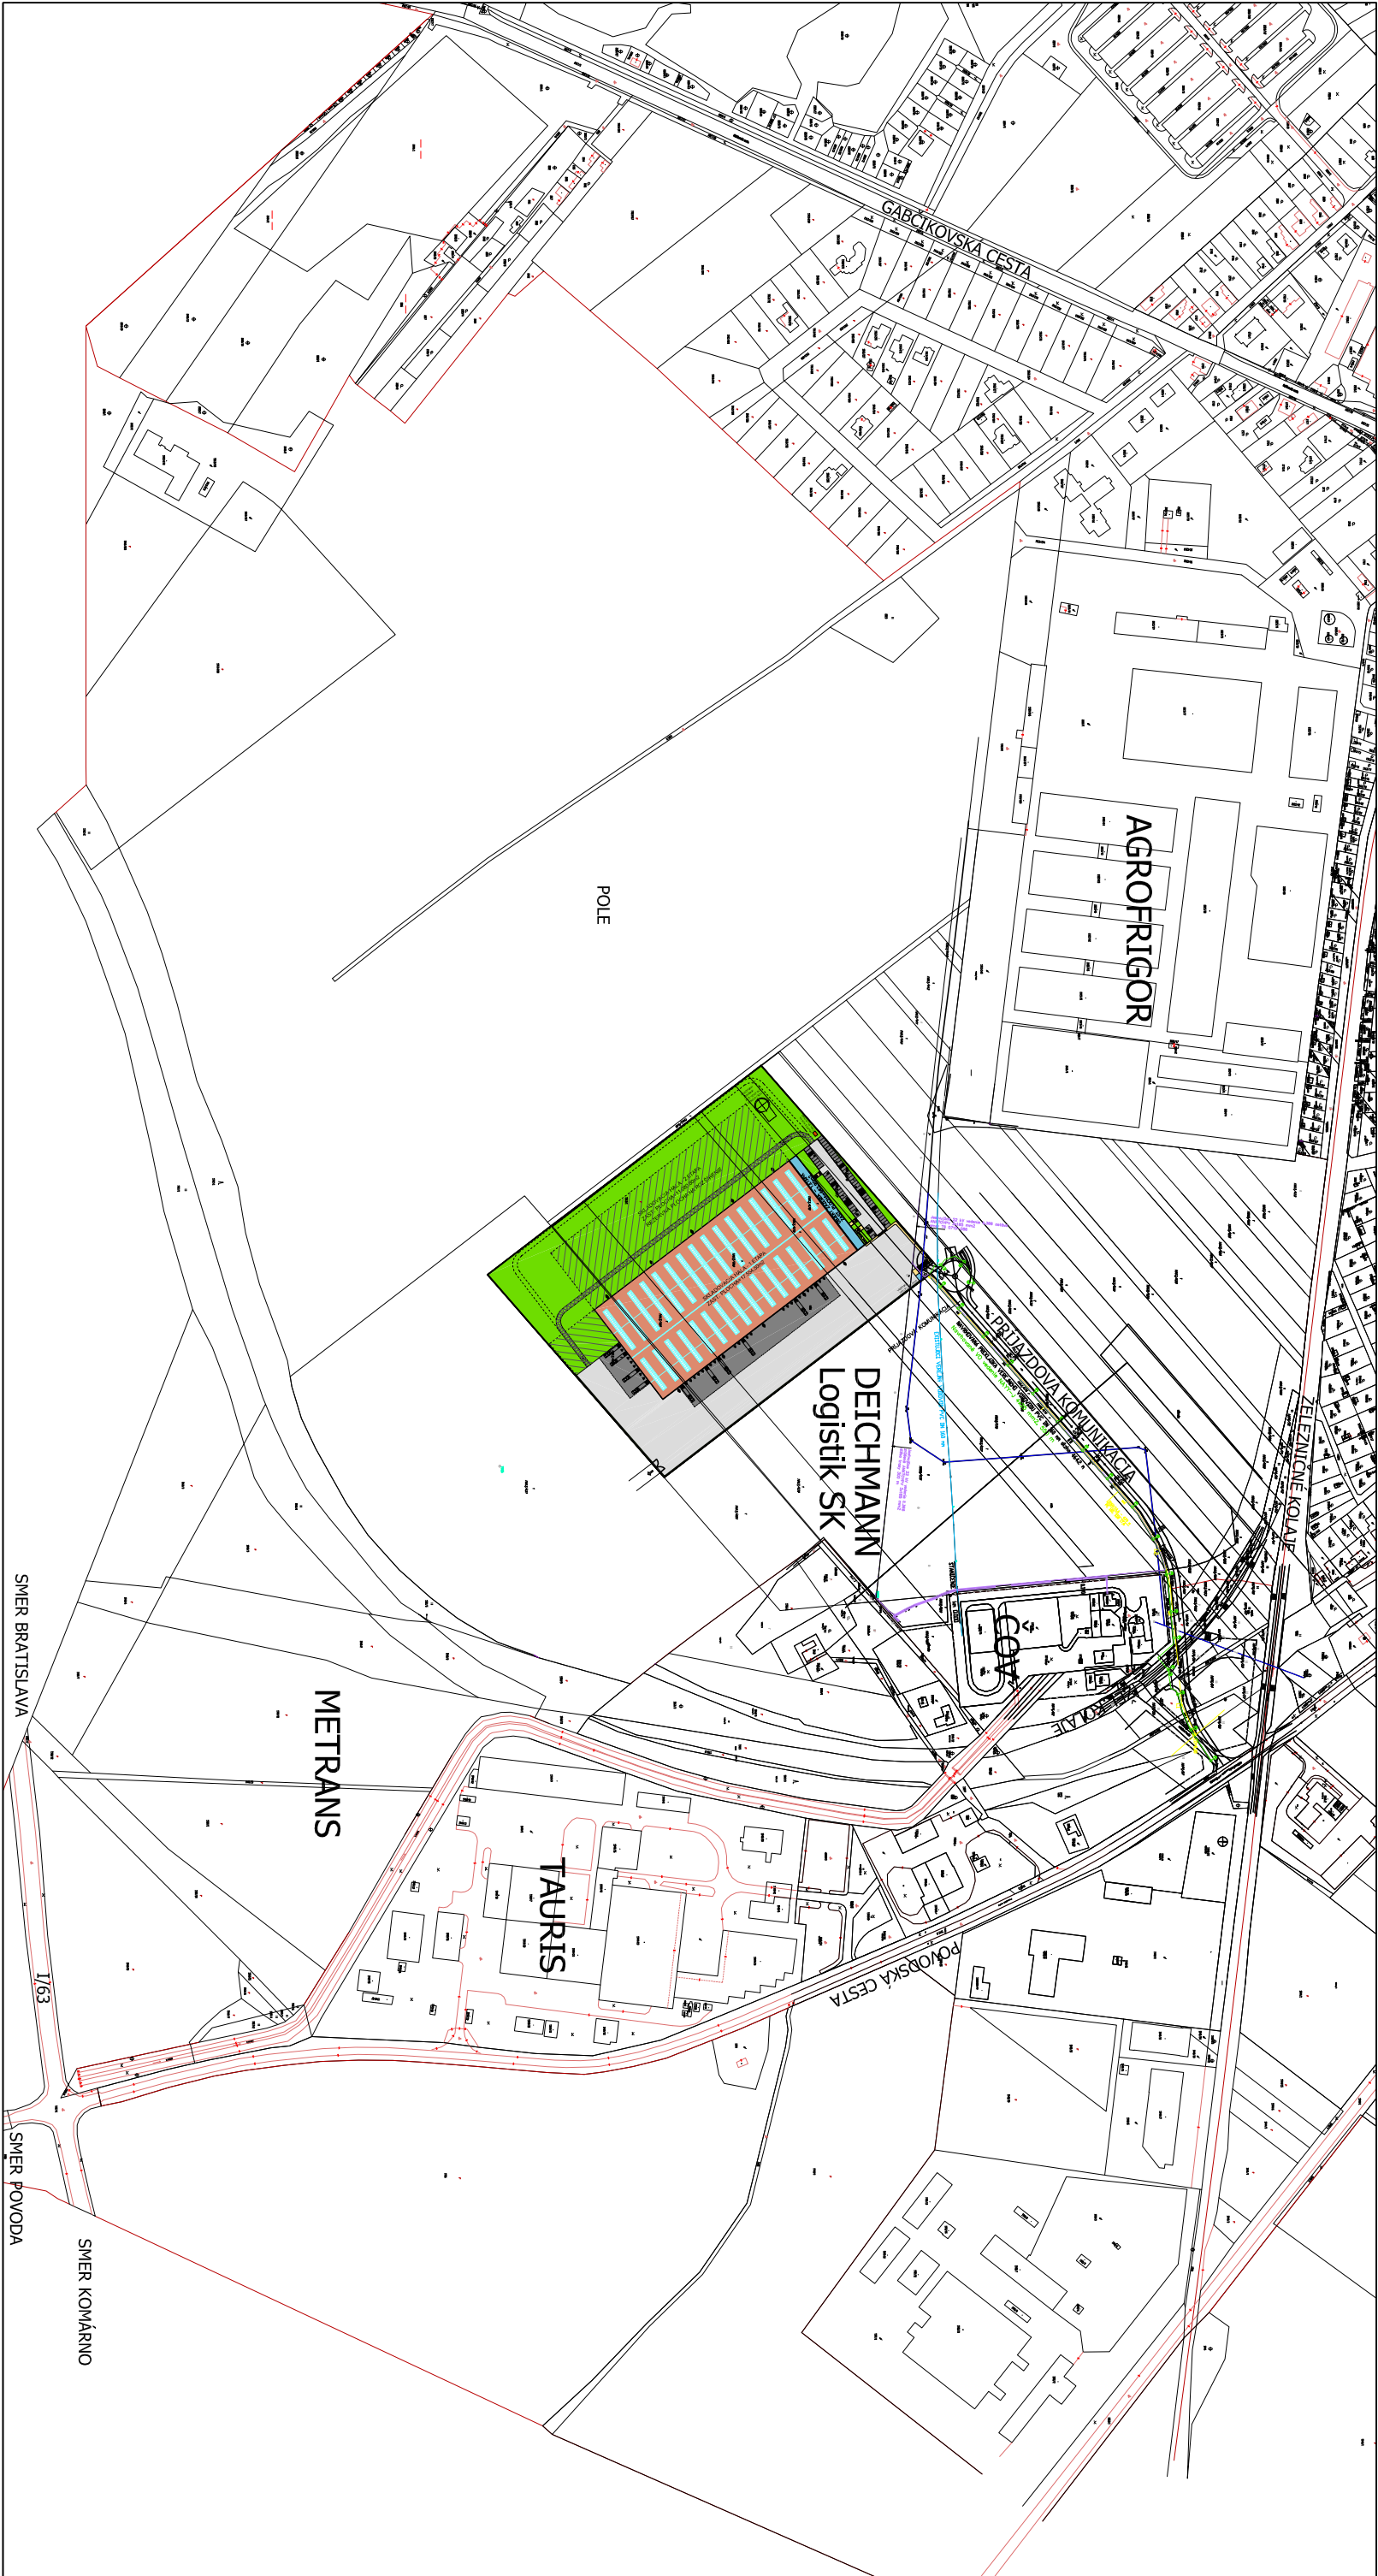

		NÁZOV STAVBY / MIEŠTO STAVBY:		AUTOR: O.M. Architekten BDA KaffeeWelt 3, 381 00 BRAUNSCHWEIG-D		Adif s.r.o. – ARCHITEKTONICKÁ a PROJEKČNÁ KANCELÁRIA VENTÚRSKA 12 / 81101 / BRATISLAVA - ŠPORTOVÁ II / DUNAJSKÁ STREDA			
SEVERKA		INVESTOR: DEICHMANN – Logistik SK, s.r.o., Leškova 16, 811 04 BRATISLAVA		SPOLUAUTOR: Ing.arch. AMBRUS, Ing.arch. HIP: Ing. ALMAŠI		Logistik SK, s.r.o.		STUPEN: STÚDIA	
ČASŤ: ARCHITEKTURA		OBSAH: SÍRŠIE VZŤAHY		ARCHITEKTONICKÁ ŠTÚDIA		MIERKA 1:5000		DATUM 15.10.2007	
PEVNÝ BOD ±0,000 = 1,45m OD KORUNY CESTY						C.VÝKRESU 1			