


ZMENA A DOPLNOK Č. 10 - NÁVRH - A

VÝKRES Č.2 - KOMPLEXNÝ VÝKRES PRIESTOROVÉHO USPORIADANIA A FUNKČNÉHO VYUŽÍVANIA KATASTRÁLNEHO ÚZENIA OBCE SO ZÁVÄZNOU ČASŤOU RIEŠENIA - MIERKA 1 : 10 000

STAV	NÁVRH	VÝHLAD	
			HRANICA KATASTRÁLNEHO ÚZEMIA
			PLOCHY POZEMKOV RODINNÝCH DOMOV
			PLOCHY POZEMKOV BYTOVÝCH DOMOV

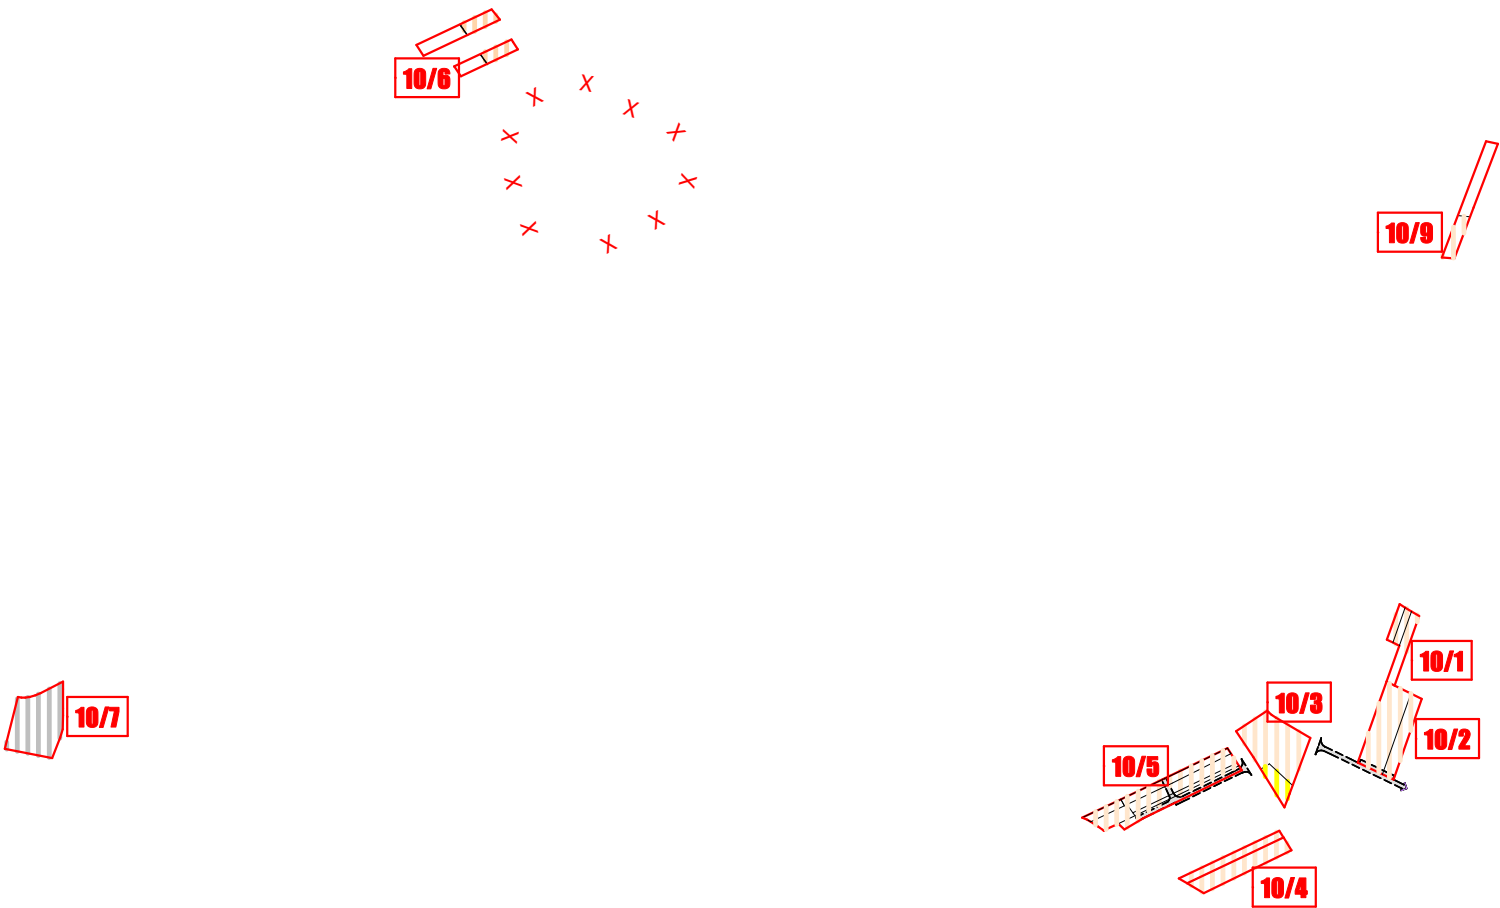

			PLOCHY POZEMKOV OBČIANSKEJ VYBAVENOSTI
			PLOCHY POZEMKOV ŤAŽBY ŠTRKOPIESKOV, PRIEMYSELNEJ VÝROBY, SKÚŠOBNÍCTVA, SKLADOV A VÝROBNÝCH SLUŽIEB
			VEREJNÁ ZELEŇ
			HLAVNÝ SKUPINOVÝ PRIVÁDZAČ PITNEJ VODY (PODĽA ÚPN PSK)
			LOŽISKO NEVYHRADENÉHO NERASTU (PODĽA ÚPN PSK)
			TURISTICKÉ CYKLO A PEŠIE TRASY