


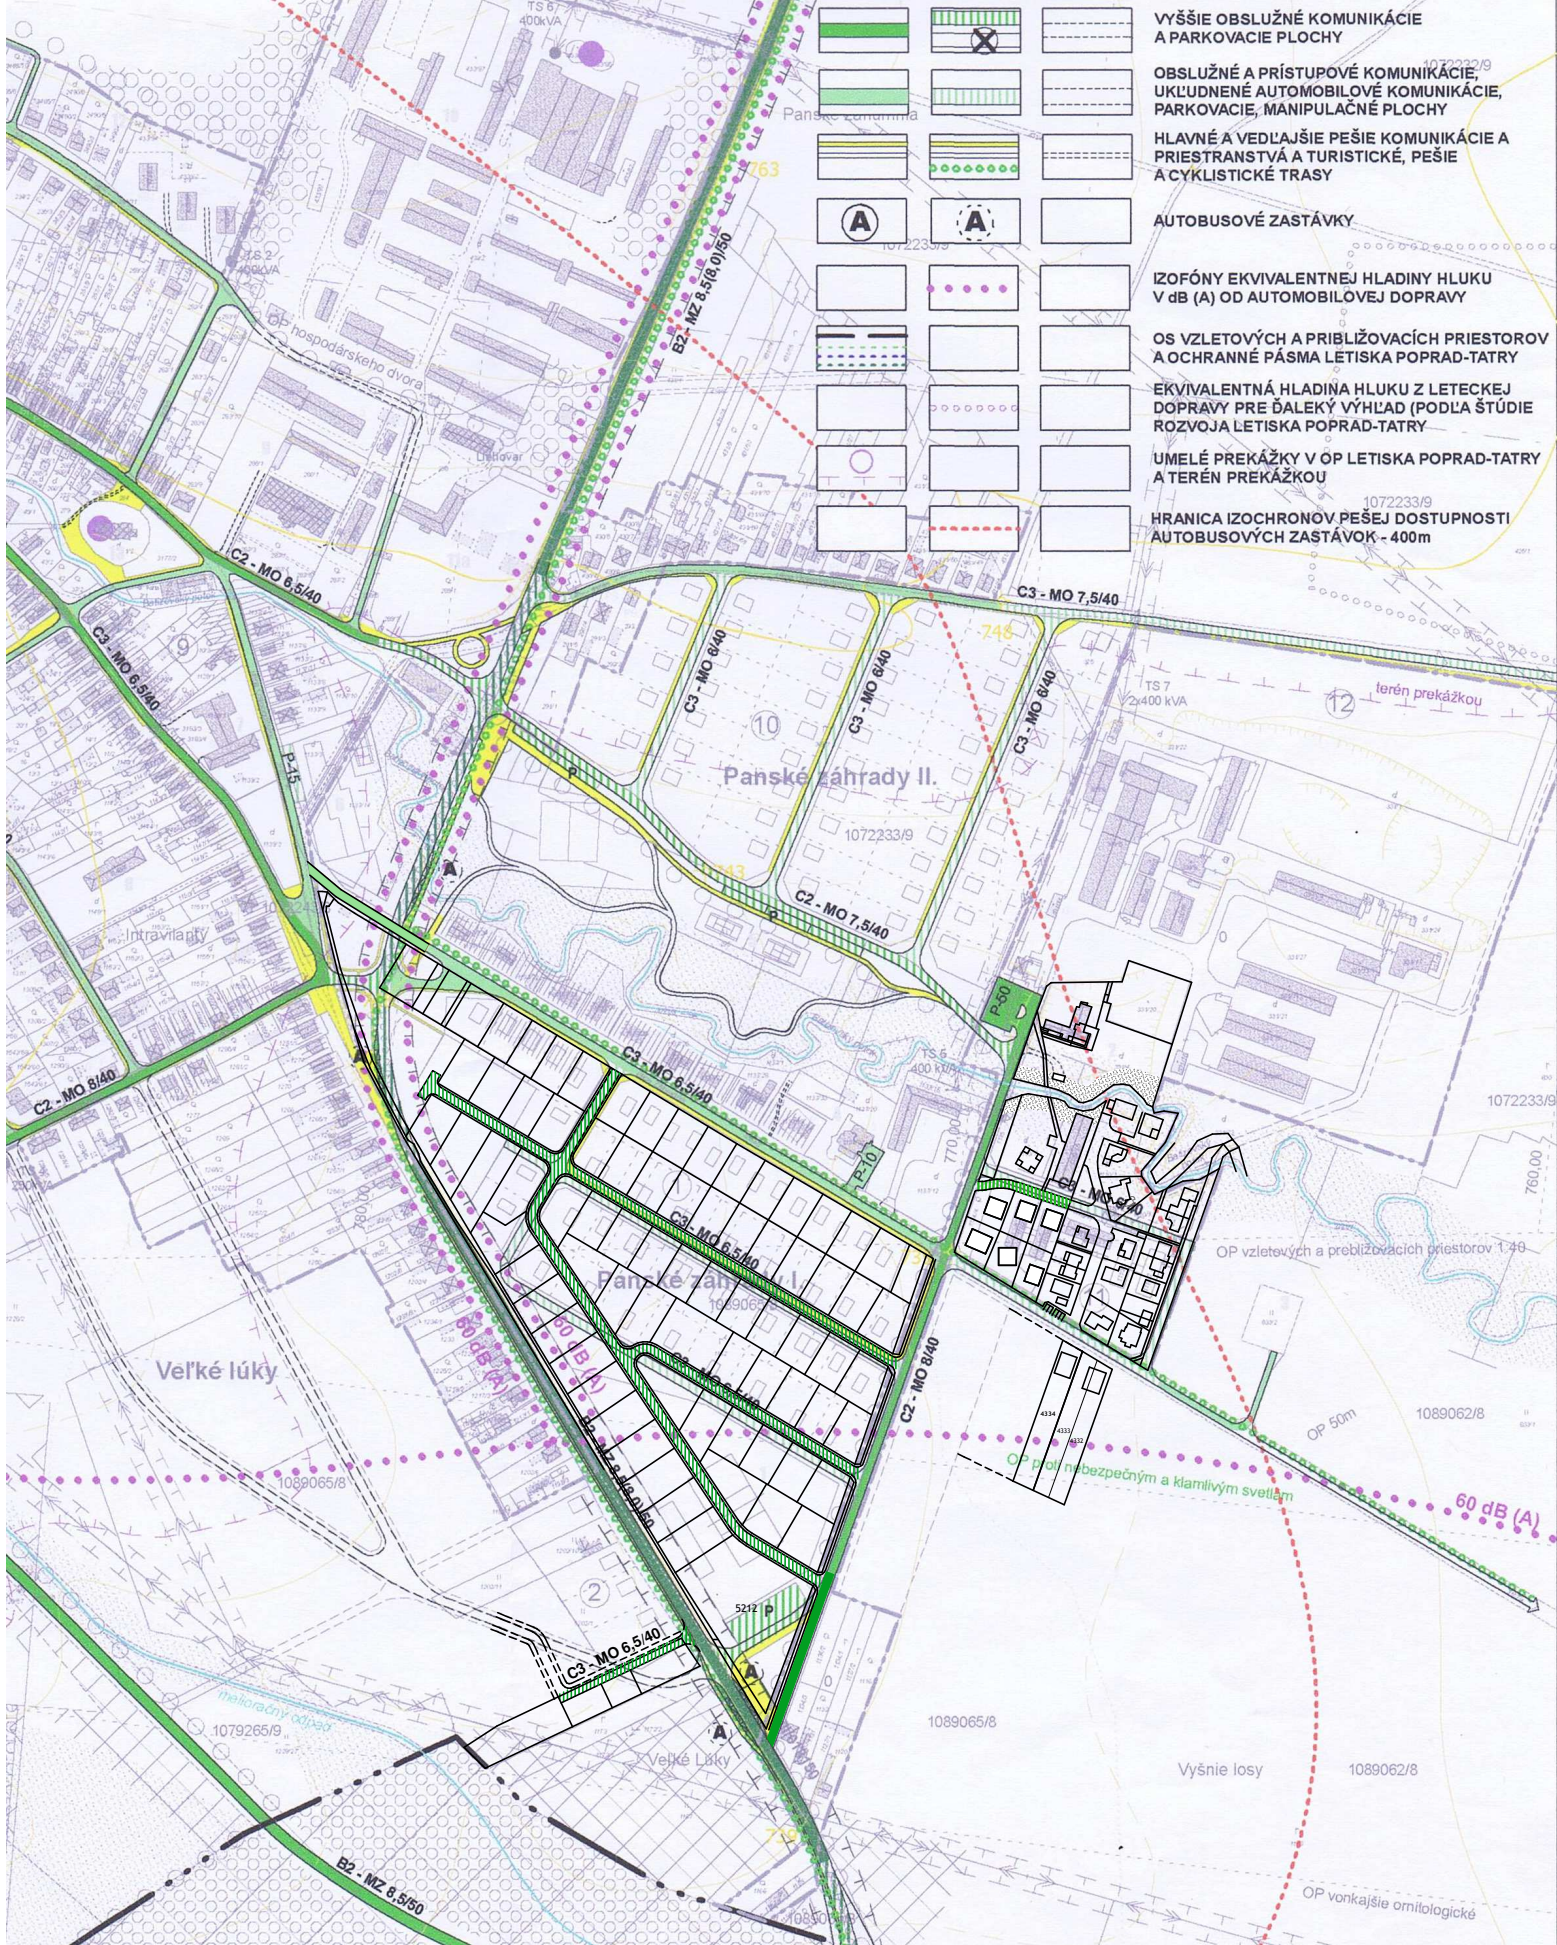

# ÚZEMNÝ PLÁN OBCE BATIZOVCE

VÝKRES Č.6 - NÁVRH VEREJNÉHO DOPRAVNÉHO VYBAVENIA

MIERKA 1 : 5 000