




SCHVAĽOVACIA DOLOŽKA - ÚZEMNÝ PLÁN OBCE BATIZOVCE


SCHVAĽOVACÍ ORGÁN: **OBECNÉ ZASTUPITEĽSTVO BATIZOVCE**
ČÍSLO UZNESENIA POTVRDZUJÚCEHO JEHO PLATNOSŤ: **357/2010**
ZÁVÄZNÁ ČASŤ VYHLÁSENÁ VZN A SCHVÁLENÁ
UZNESENÍM OZ Č. : **4/2010**
DÁTUM SCHVÁLENIA: **11.11.2010**

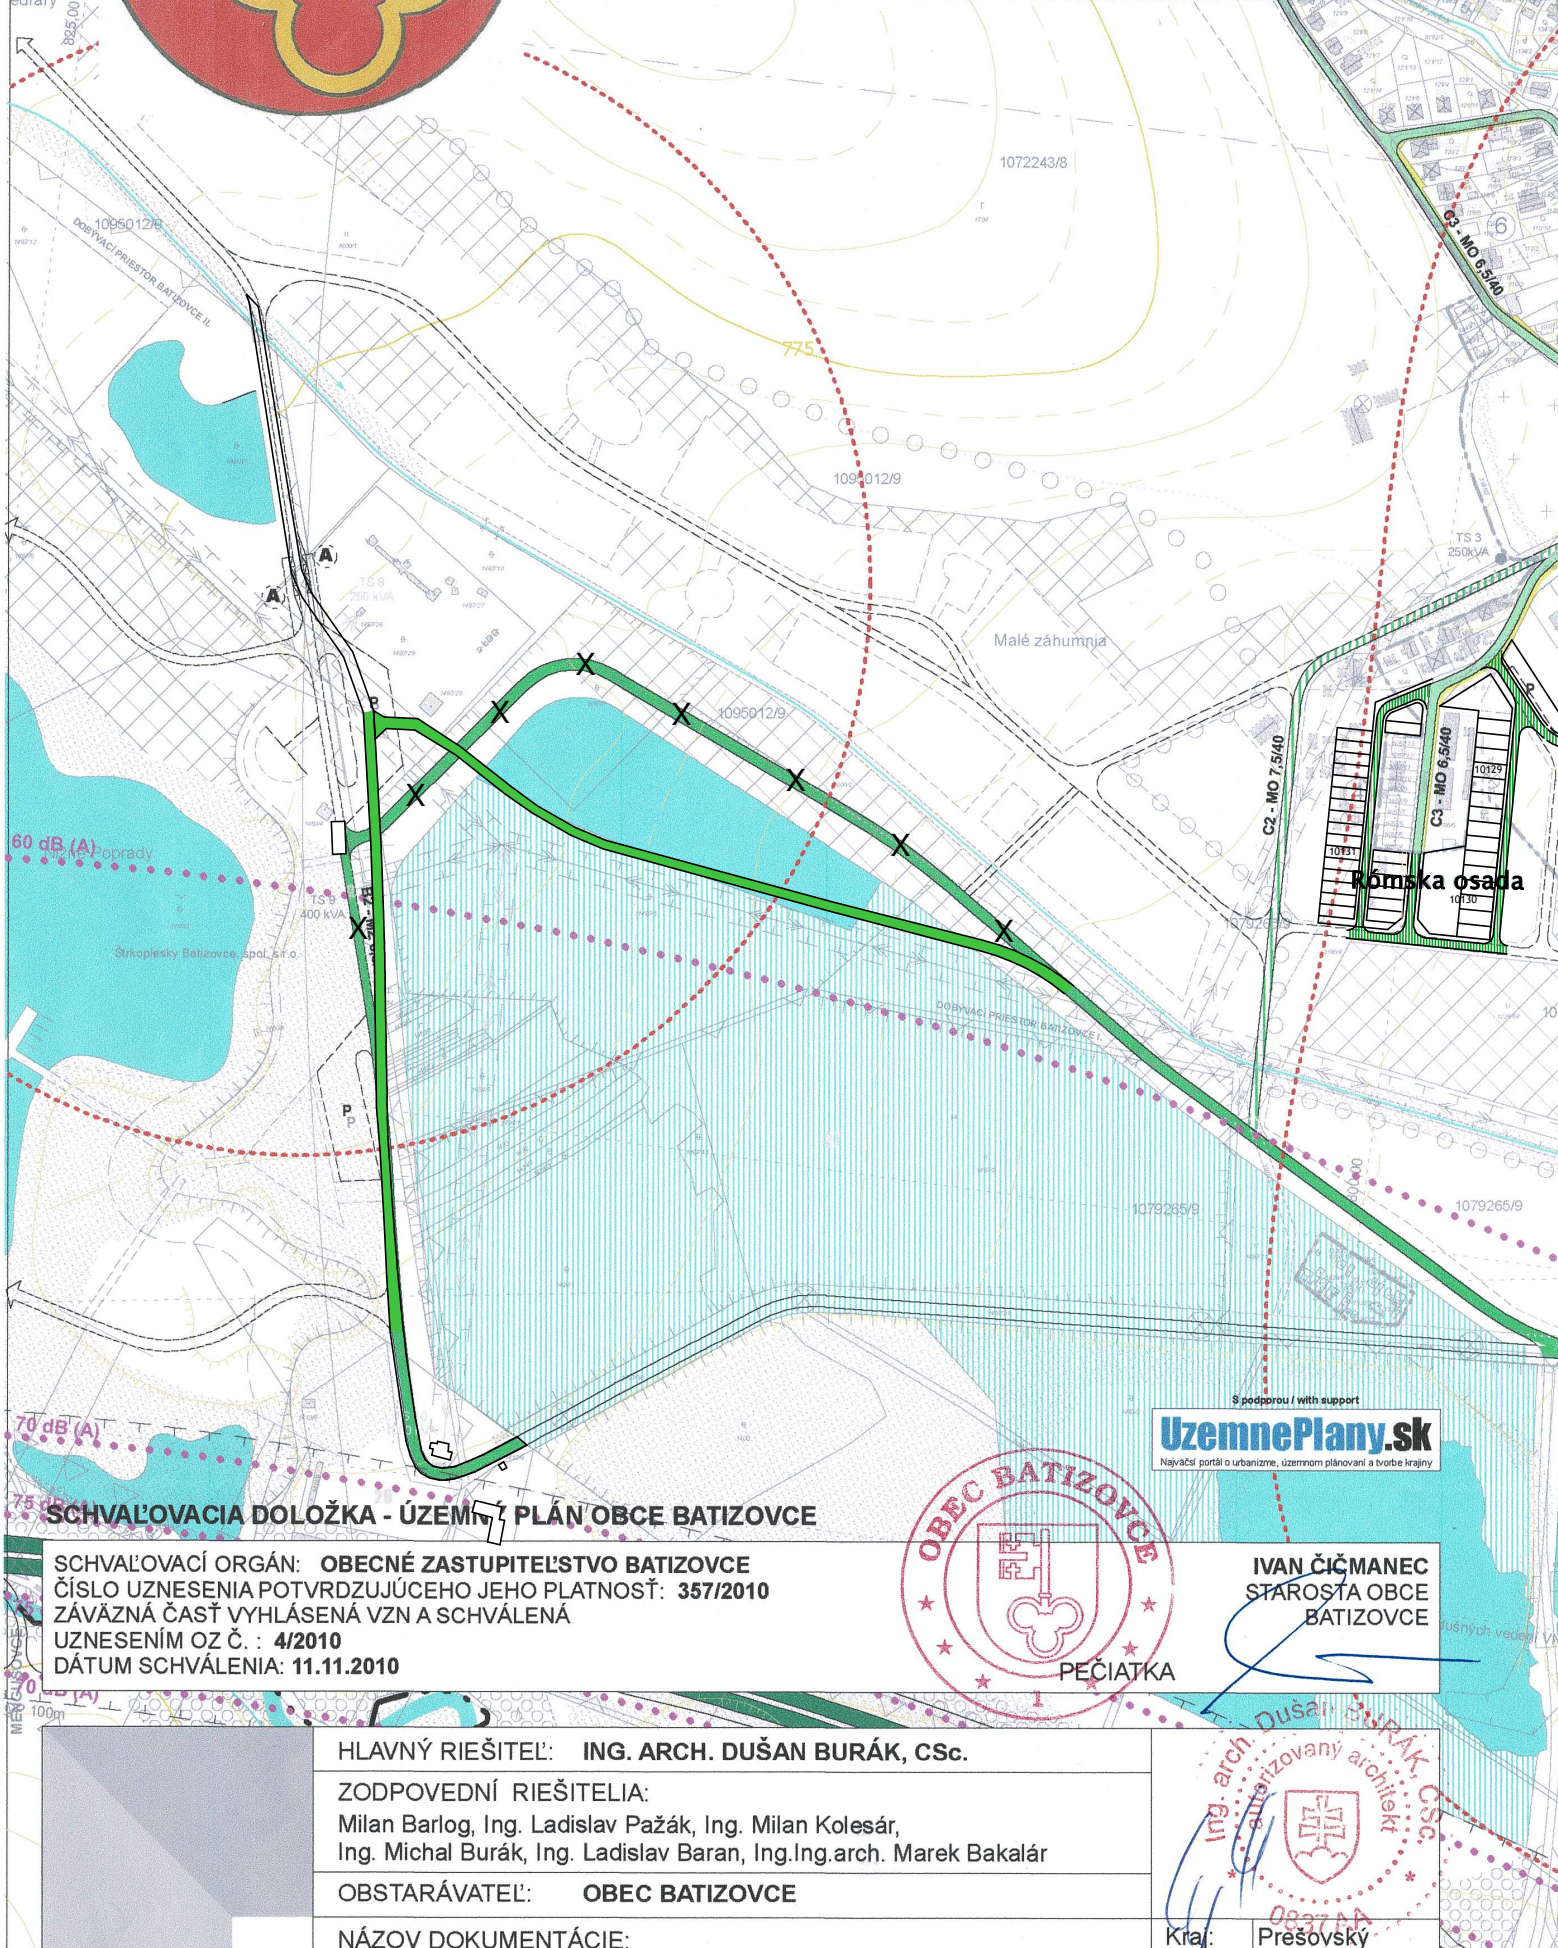

S podporou / with support
UzemnePlany.sk
Najväčší portál o urbanizme, územnom plánovaní a tvorbe krajiny

IVAN ČIČMANEC
STAROSTA OBCE
BATIZOVCE

HLAVNÝ RIEŠITEĽ:	ING. ARCH. DUŠAN BURÁK, CSc.
ZODPOVEDNÍ RIEŠITELIA:	Milan Barlog, Ing. Ladislav Pažák, Ing. Milan Kolesár, Ing. Michal Burák, Ing. Ladislav Baran, Ing. Ing.arch. Marek Bakalár
OBSTARÁVATEĽ:	OBEC BATIZOVCE
NÁZOV DOKUMENTÁCIE:	

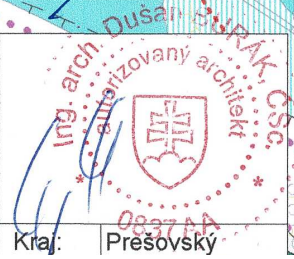

ÚZEMNÝ PLÁN OBCE BATIZOVCE

VÝKRES Č.6 - NÁVRH VEREJNÉHO DOPRAVNÉHO VYBAVENIA

MIERKA 1 : 5 000