


- 8 - prístupová komunikácia
- 9 - rozšírenie školského a športového areálu
- 10 - polyfunkčný obecný dom
- 11 - verejná športovo-rekreačná zóna
- 12 - komunitné centrum

Do verejno-prospešných stavieb patria - všetky novonavrhované a rekonštruované verejné pešie, automobilové komunikácie vrátane križovatiek, zastávkových ník, parkoviská a prislúchajúce sadové úpravy - všetky areály, objekty a línie verejného technického vybavenia

OPATRENIA VO VEREJNOM ZÁUJME

- a - zachovanie stavebno-historických a kultúrnych hodnôt v centrálnej časti obce
- b - zachovanie systému ekologickej stability

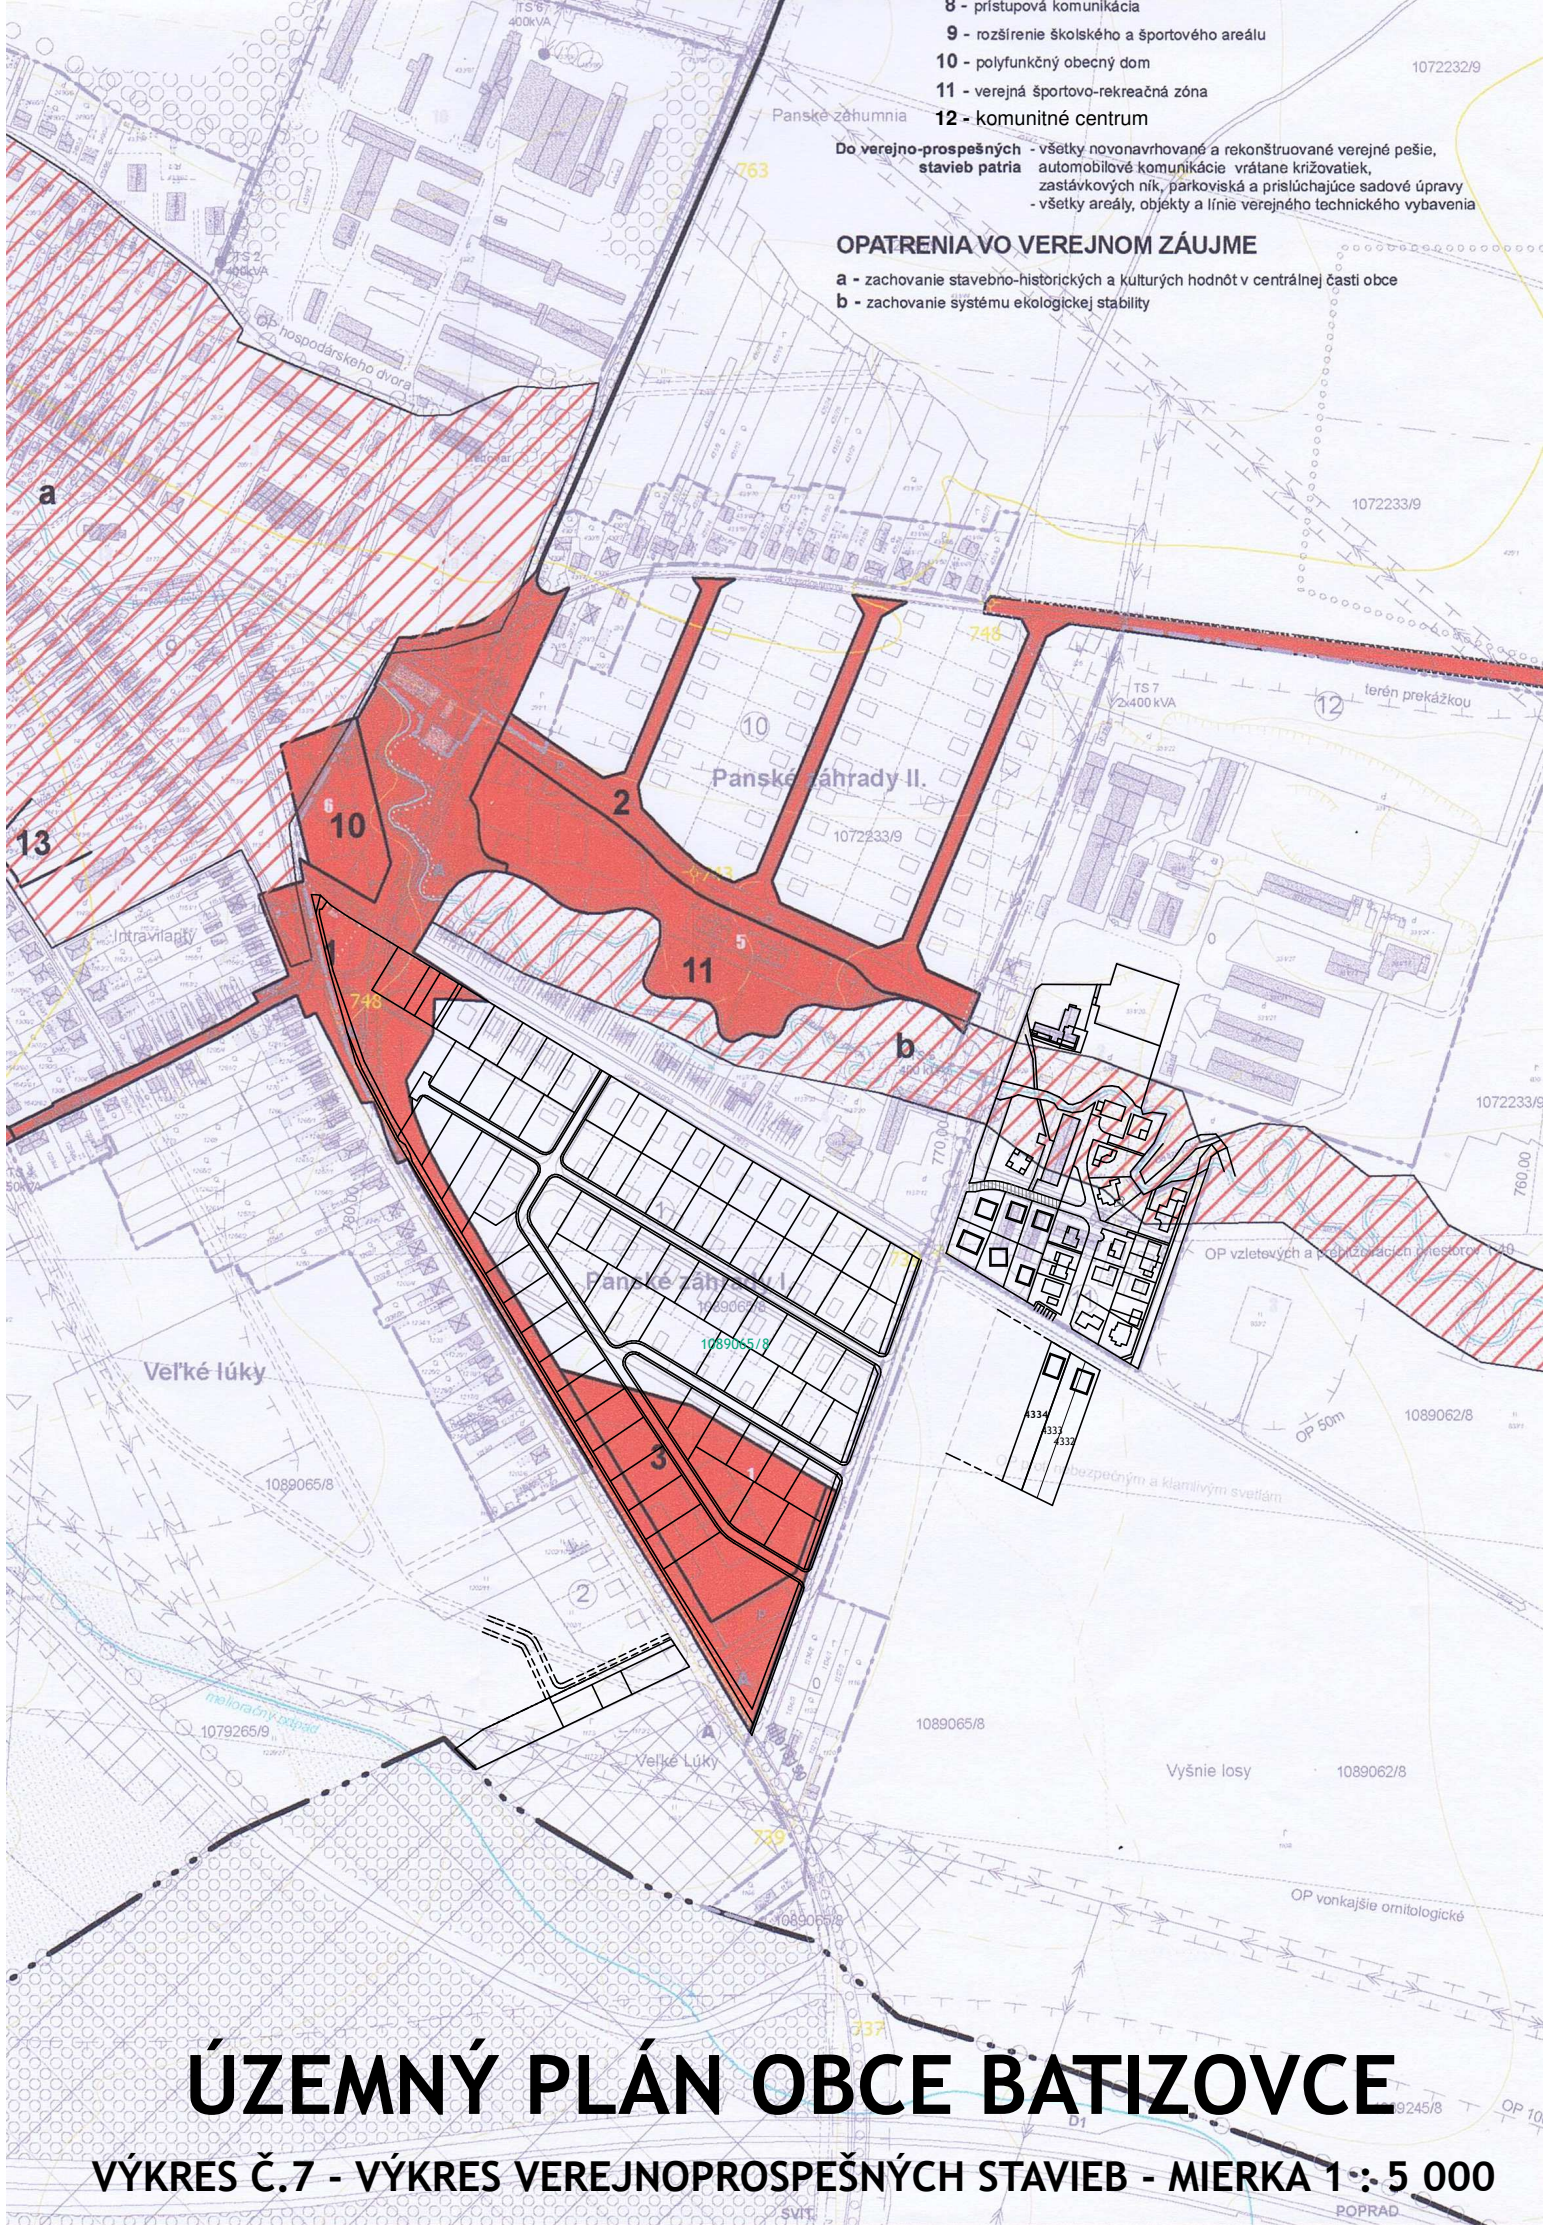

ÚZEMNÝ PLÁN OBCE BATIZOVCE

VÝKRES Č.7 - VÝKRES VEREJNOPROSPEŠNÝCH STAVIEB - MIERKA 1 : 5 000