

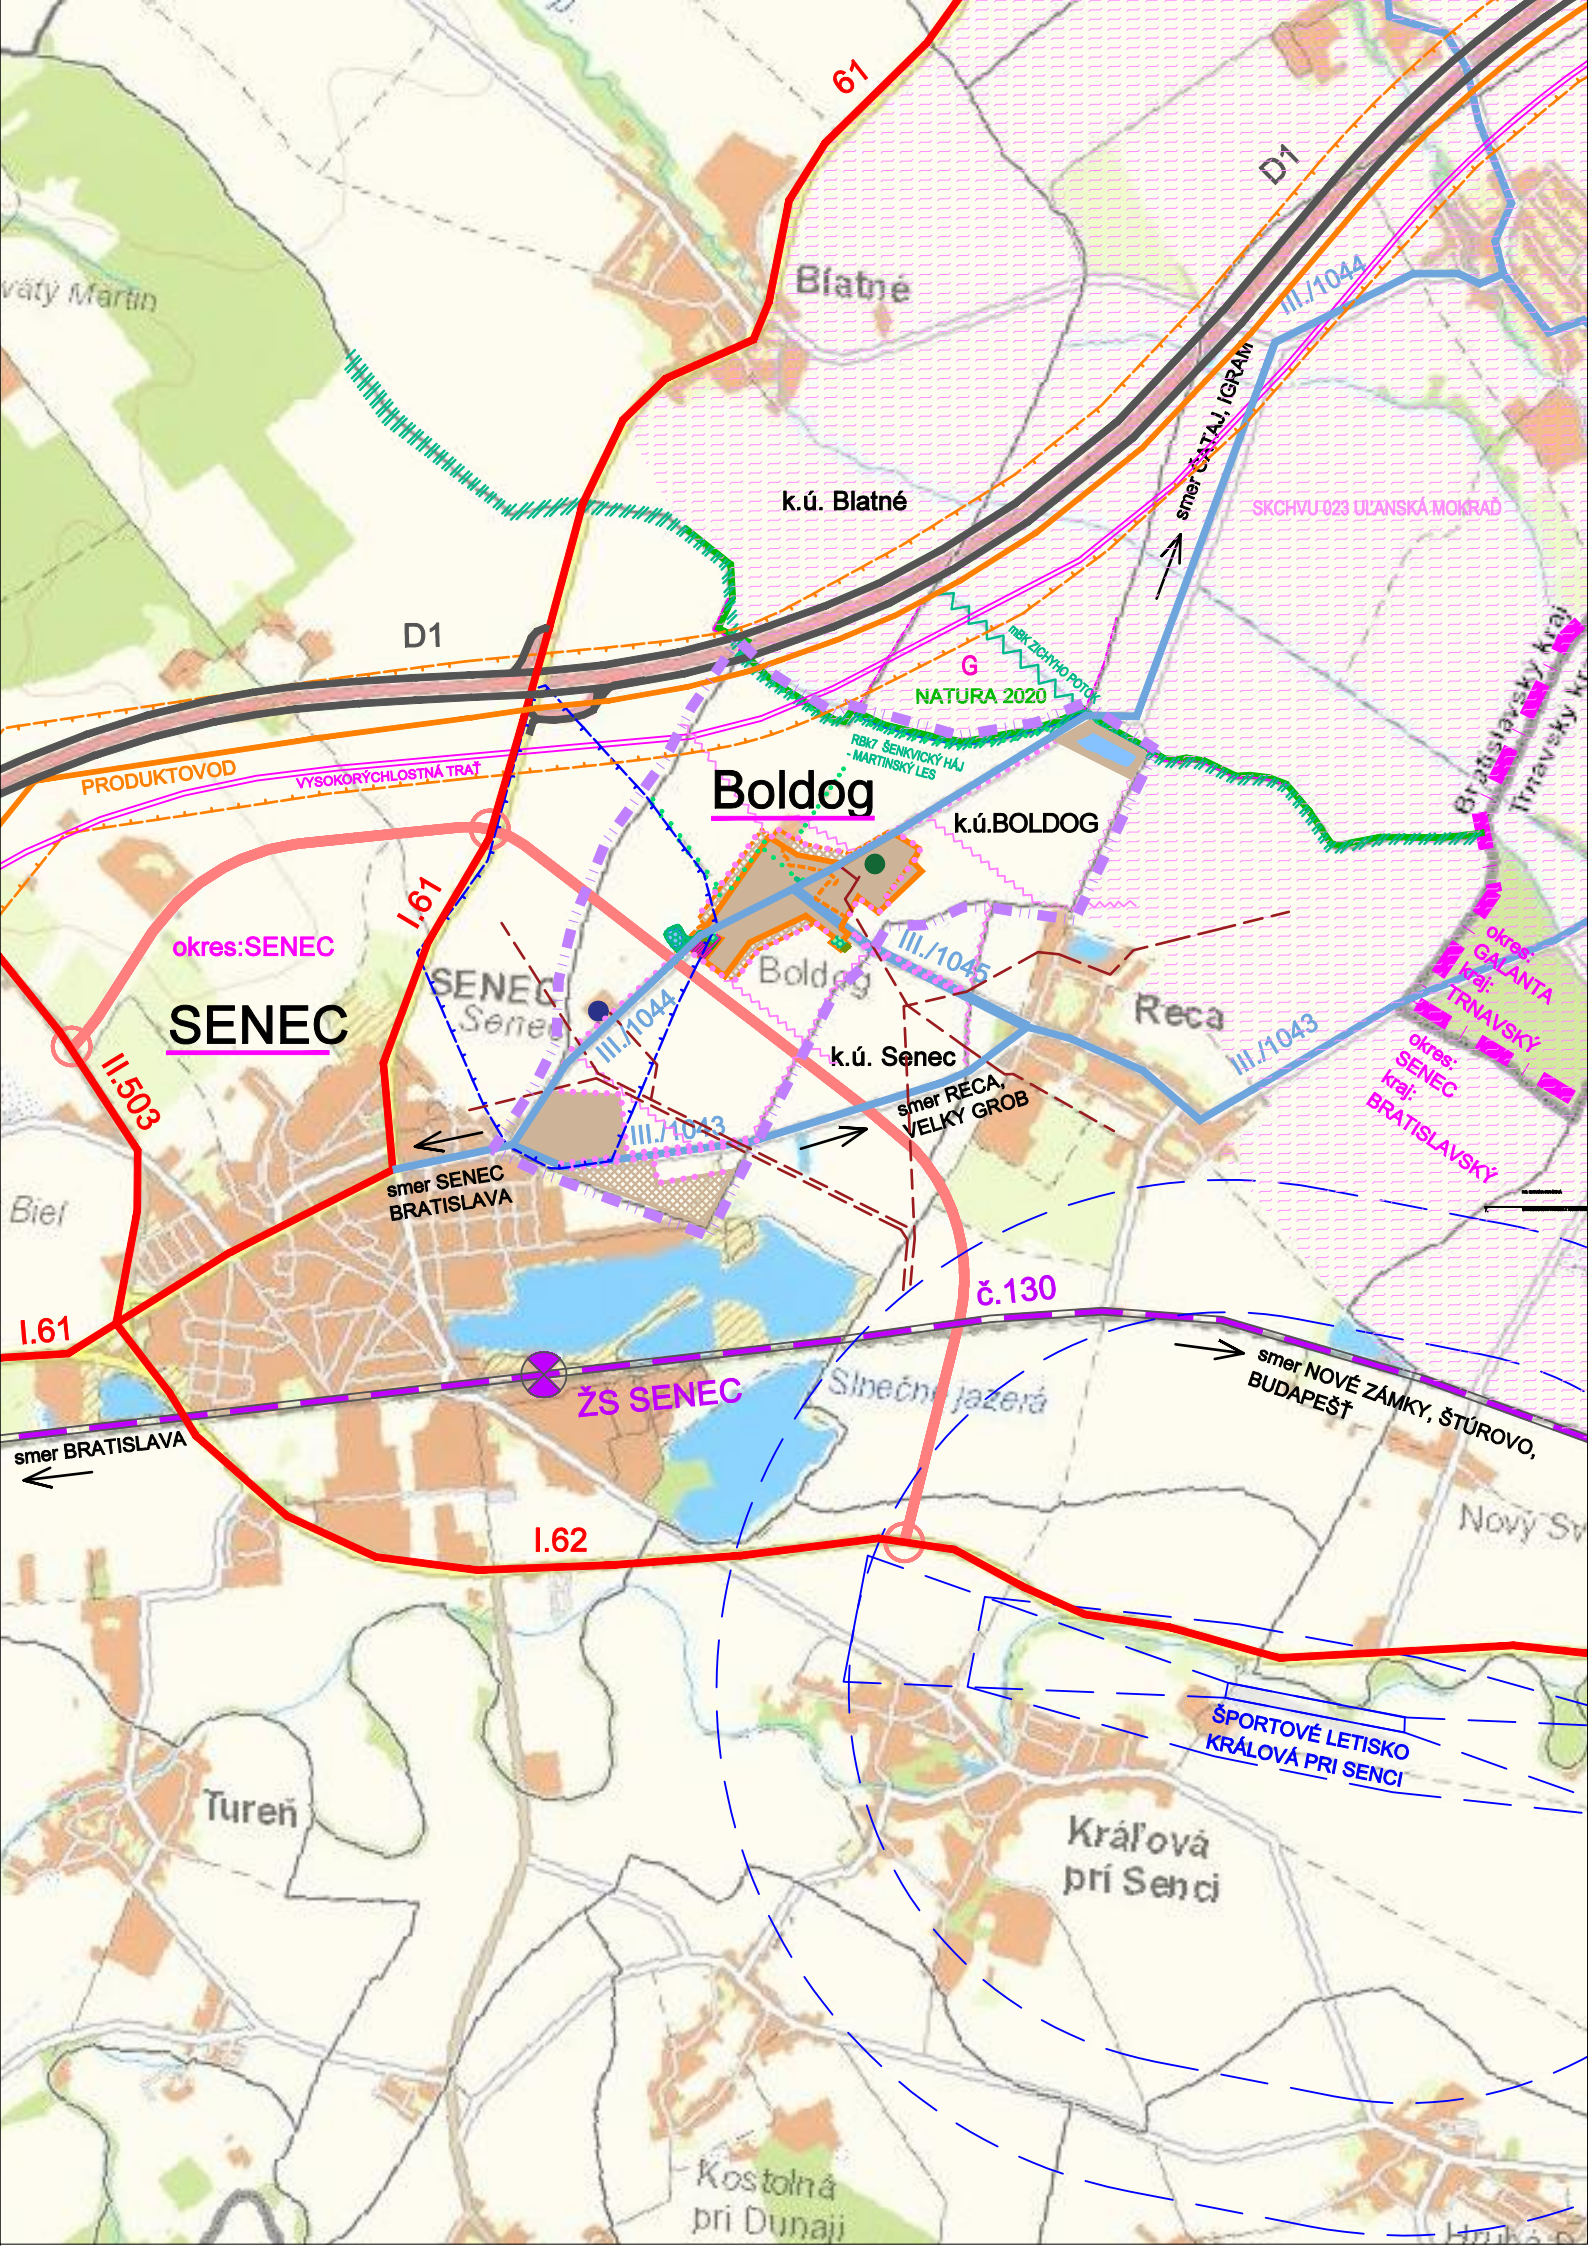


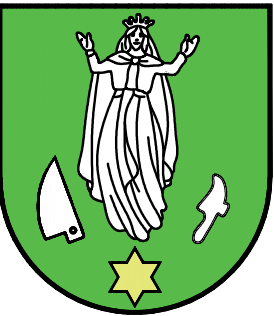

LEGENDA :

| STAV:                    | NÁVRH: |                                                                                          |
|--------------------------|--------|------------------------------------------------------------------------------------------|
|                          |        | HRANICA OKRESU A KRAJA                                                                   |
|                          |        | HRANICA KATASTRÁLNEHO ÚZEMIA                                                             |
|                          |        | HRANICA ZASTAVANÉHO ÚZEMIA                                                               |
|                          |        | ZASTAVANÉ PLOCHY                                                                         |
|                          |        | VEREJNÁ ZELEŇ                                                                            |
|                          |        | VODNÉ PLOCHY A TOKY                                                                      |
| DOPRAVNÉ SYSTÉMY:        |        |                                                                                          |
|                          |        | CESTNÁ DOPRAVA / DIAĽNICA D1                                                             |
|                          |        | KOMUNIKÁCIE I. TRIEDY                                                                    |
|                          |        | KOMUNIKÁCIE III. TRIEDY                                                                  |
|                          |        | ŽELEZNIČNÁ DOPRAVA                                                                       |
|                          |        | LETECKÁ DOPRAVA A NÁLETOVÉ KÚŽELE                                                        |
|                          |        | ZBERNÁ KOMUNIKÁCIA - SEVEROVÝCHODNÝ OBCHVAT SENCA<br>- v zmysle UPN SENEC / KONCEPT 2014 |
|                          |        | VYSOKORÝCHLOSTNÁ TRÁŤ<br>- v zmysle UPN SENEC / KONCEPT 2014                             |
| TECHNICKÁ INFRAŠTRUKTÚRA |        |                                                                                          |
|                          |        | VODNÝ ZDROJ                                                                              |
|                          |        | OCHRANNÉ PÁSMO VODNÉHO ZDROJA                                                            |
|                          |        | REGULAČNÁ STANICA PLYNU                                                                  |
|                          |        | VN ELEKTRICKÉ VEDENIE                                                                    |
|                          |        | PRODUKTOVOD A JEHO OCHRANNÉ PÁSMO                                                        |

| PRVKY ÚSES |  |                                    |
|------------|--|------------------------------------|
|            |  | BIOCENTRUM NADREGIONÁLNEHO VÝZNAMU |
|            |  | BIOKORIDOR MIESTNEHO VÝZNAMU       |
|            |  | INTERAKČNÝ PRVOK PLOŠNÝ            |
|            |  | INTERAKČNÝ PRVOK LÍNIOVÝ           |
|            |  | LÍNIOVÁ ZELEŇ PÔDOOCHRANNÁ         |
|            |  | GENOFONDOVÁ LOKALITA FAUNY A FLÓRY |
|            |  | CHRÁNENÉ VTÁČIE ÚZEMIE             |

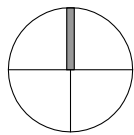

ÚZEMNÝ PLÁN OBCE BOLDOG  
NÁVRH

OBJEDNÁVATEĽ: obec BOLDOG  
SPRACOVATEĽ: ING. ARCH. ALŽBETA KÁČEROVÁ A KOLEKTÍV, RAJECKÁ 38, 821 07 BRATISLAVA

DÁTUM SPRACOVANIA: 04/2021  
ZAKÁZKA ČÍSLO: 03/19

1. VÝKRES ŠIRŠÍCH VZŤAHOV

M 1: 40 000