
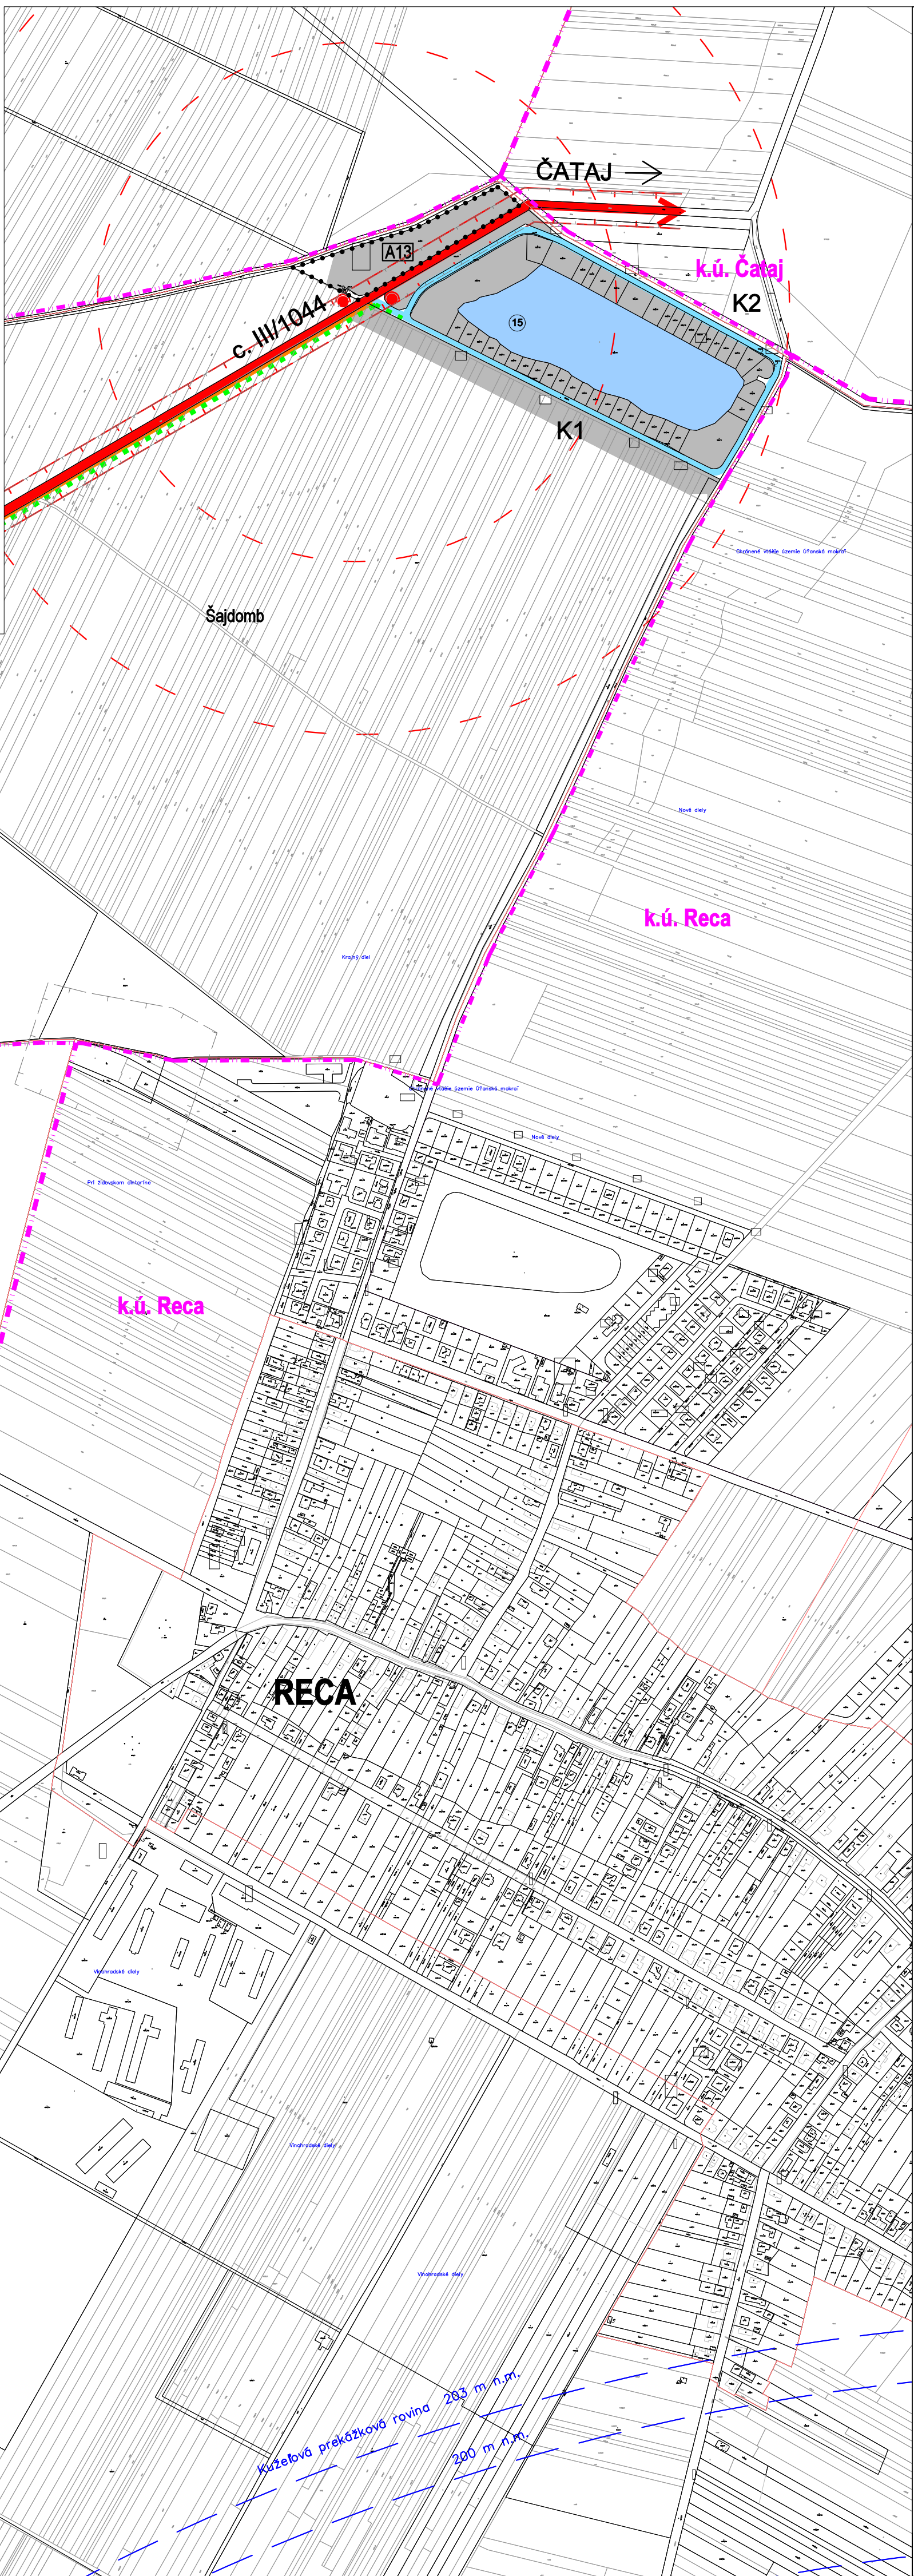


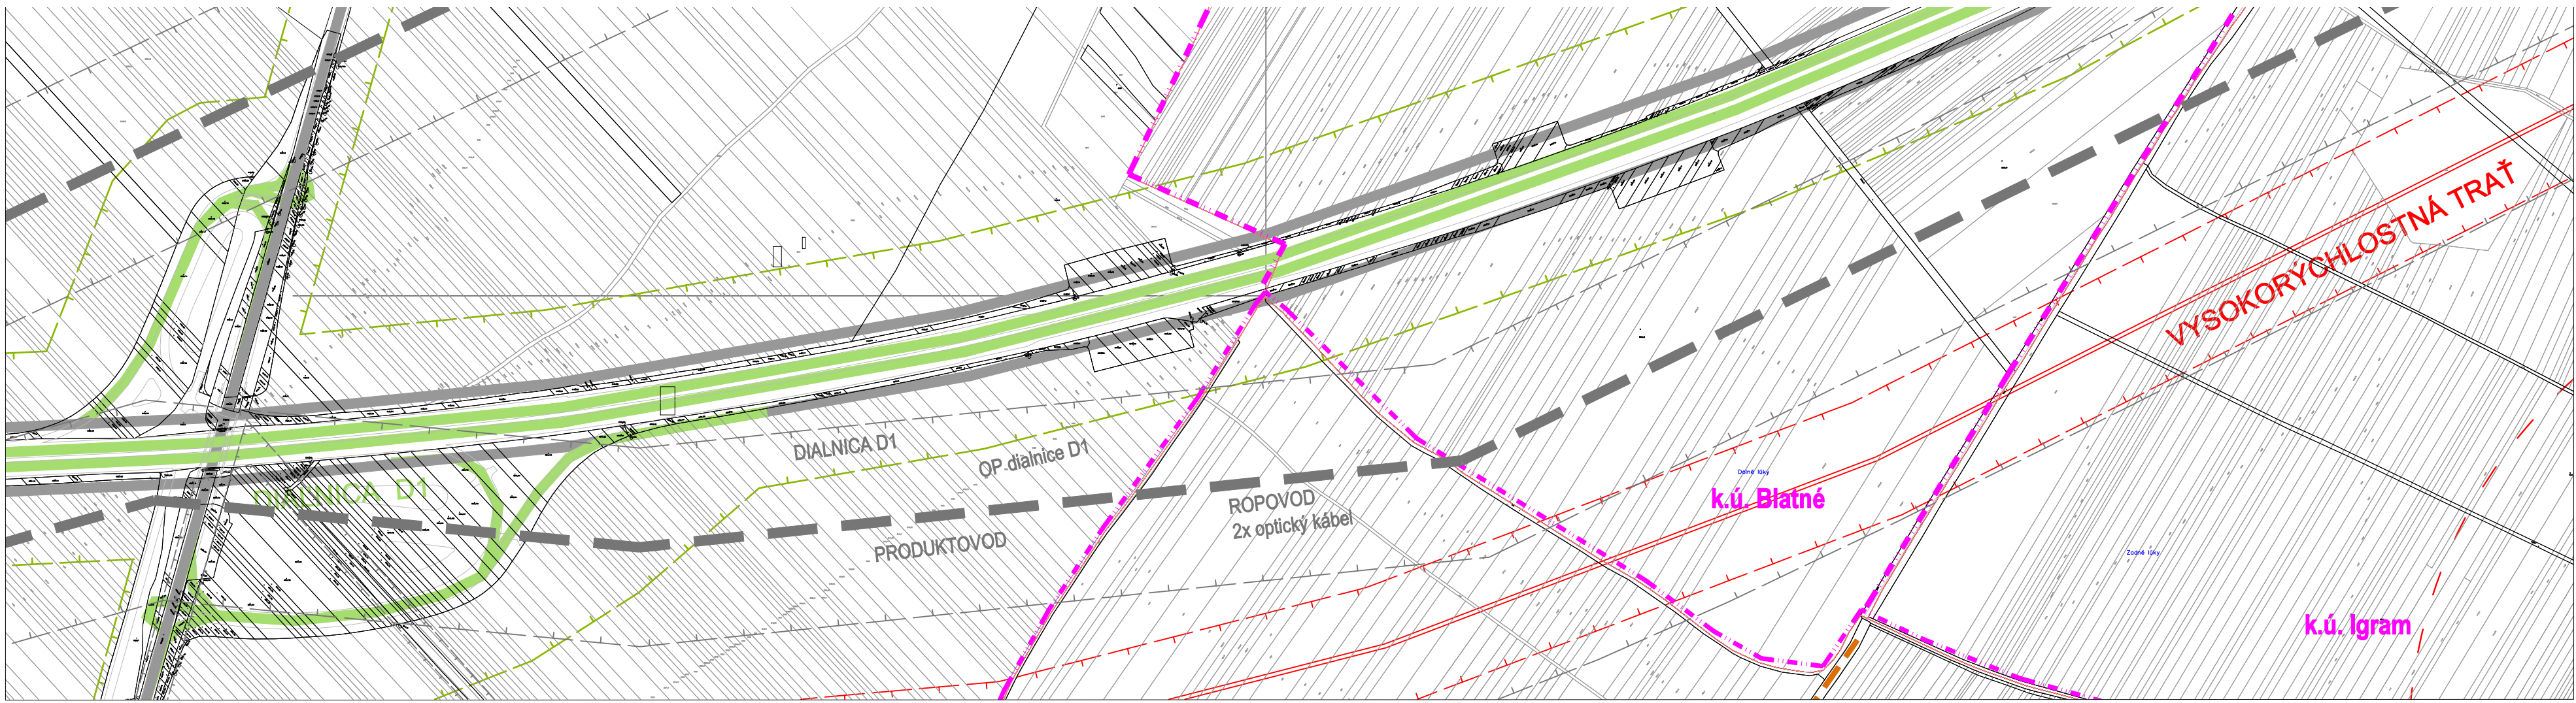

LEGENDA:		
STAV:	NÁVRH:	VÝHLAD: