

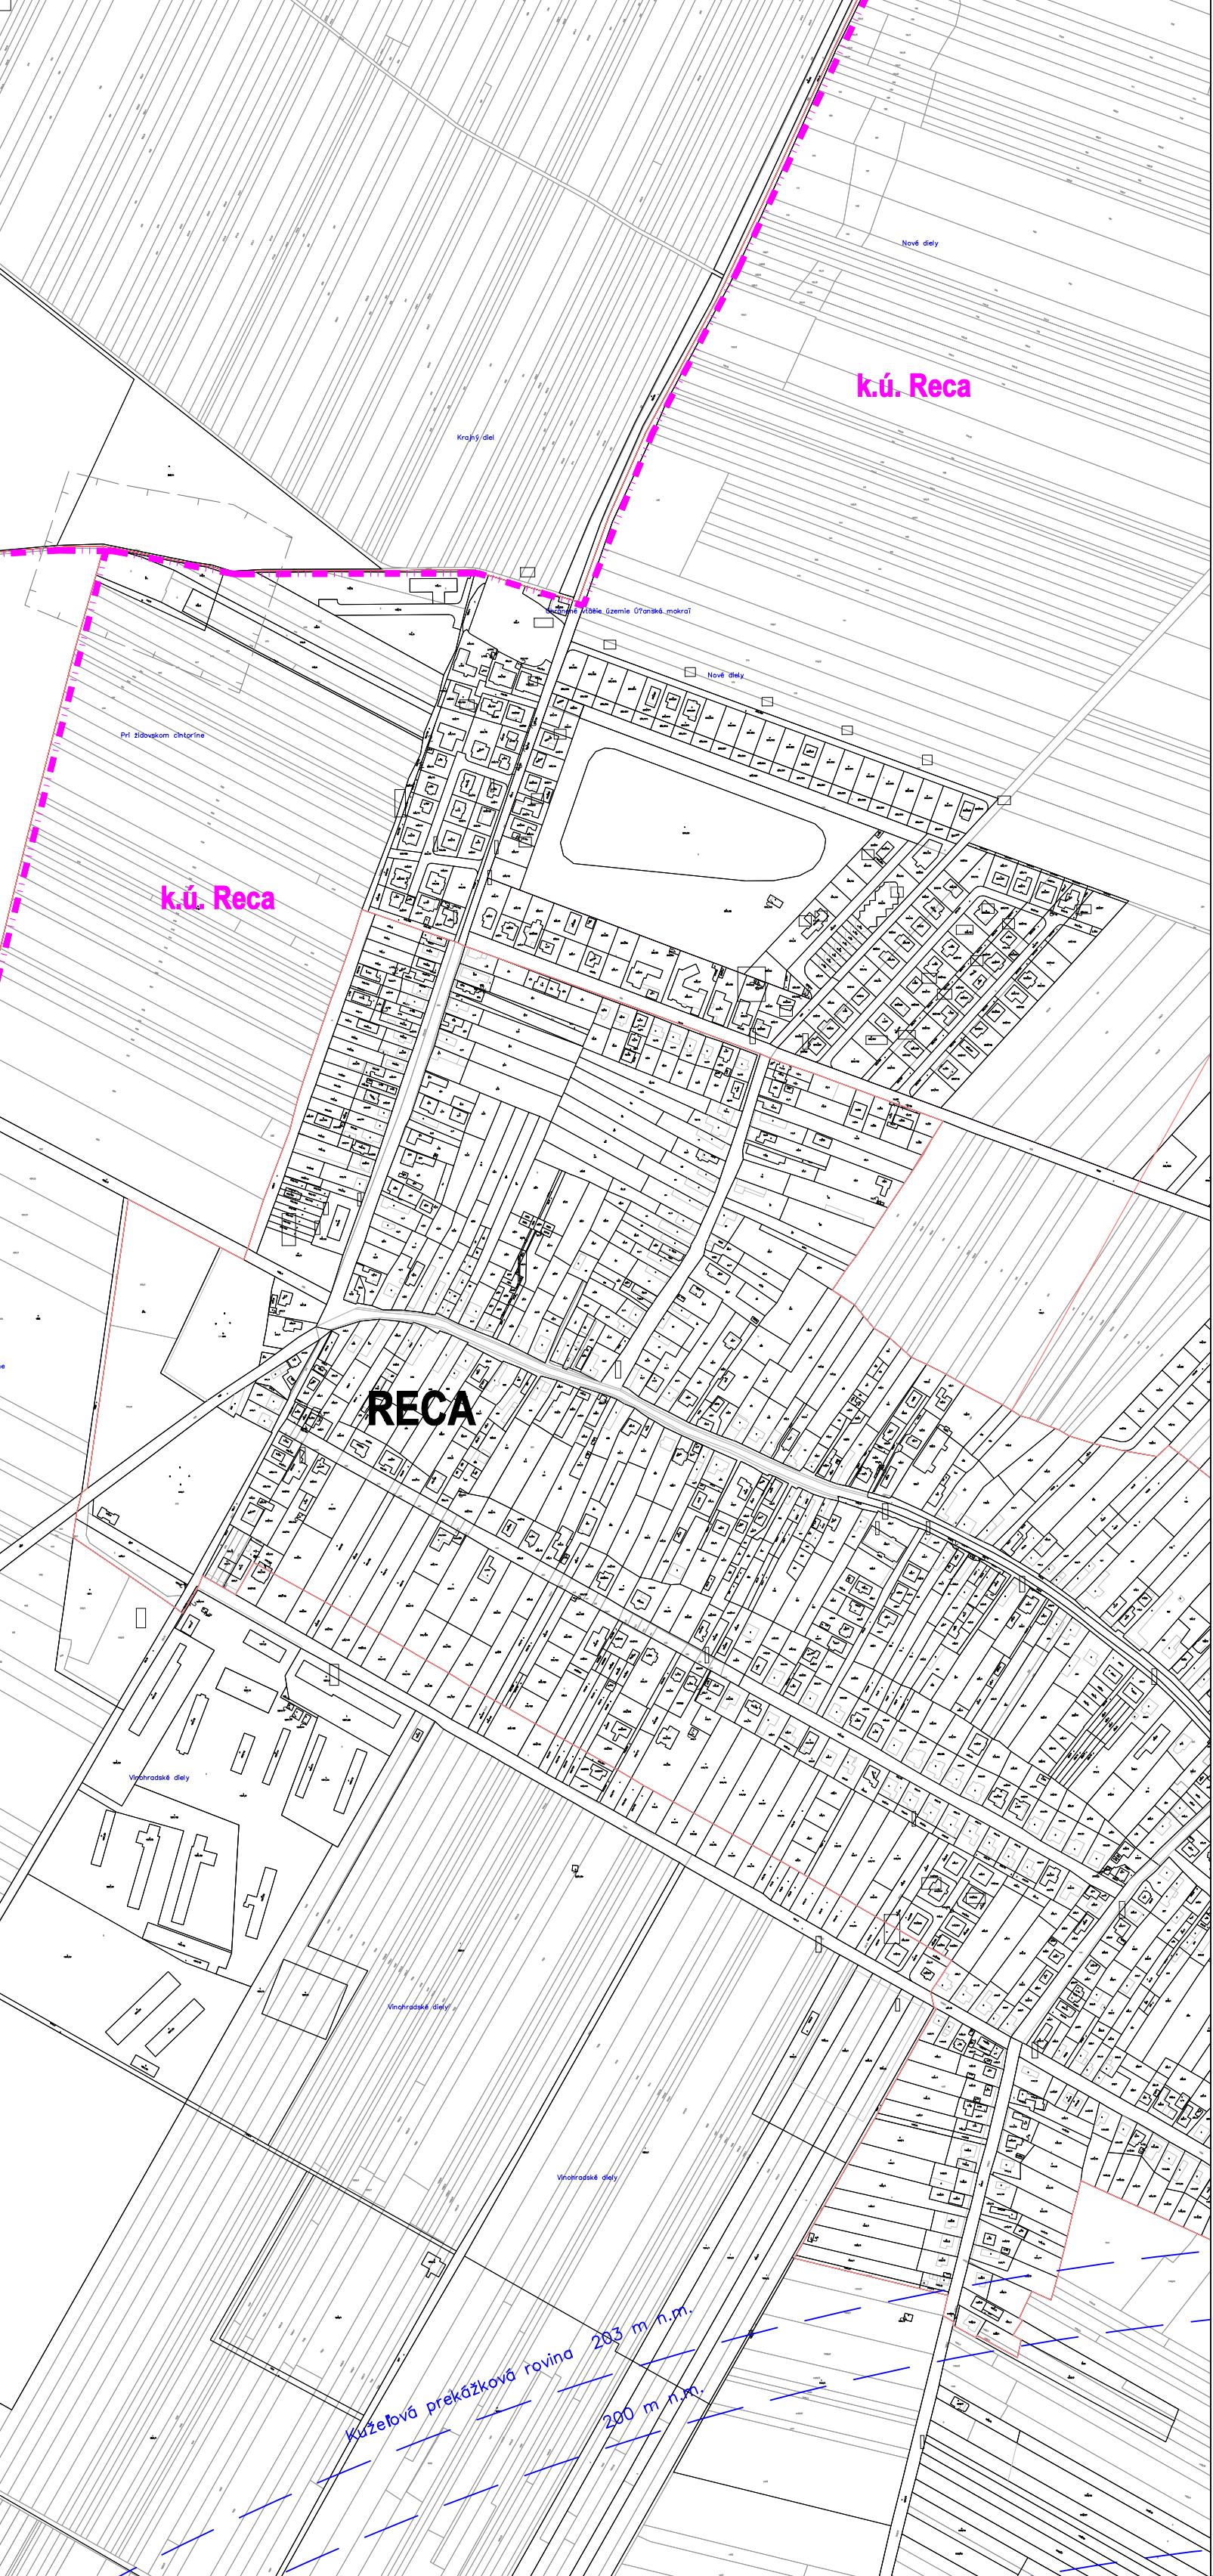


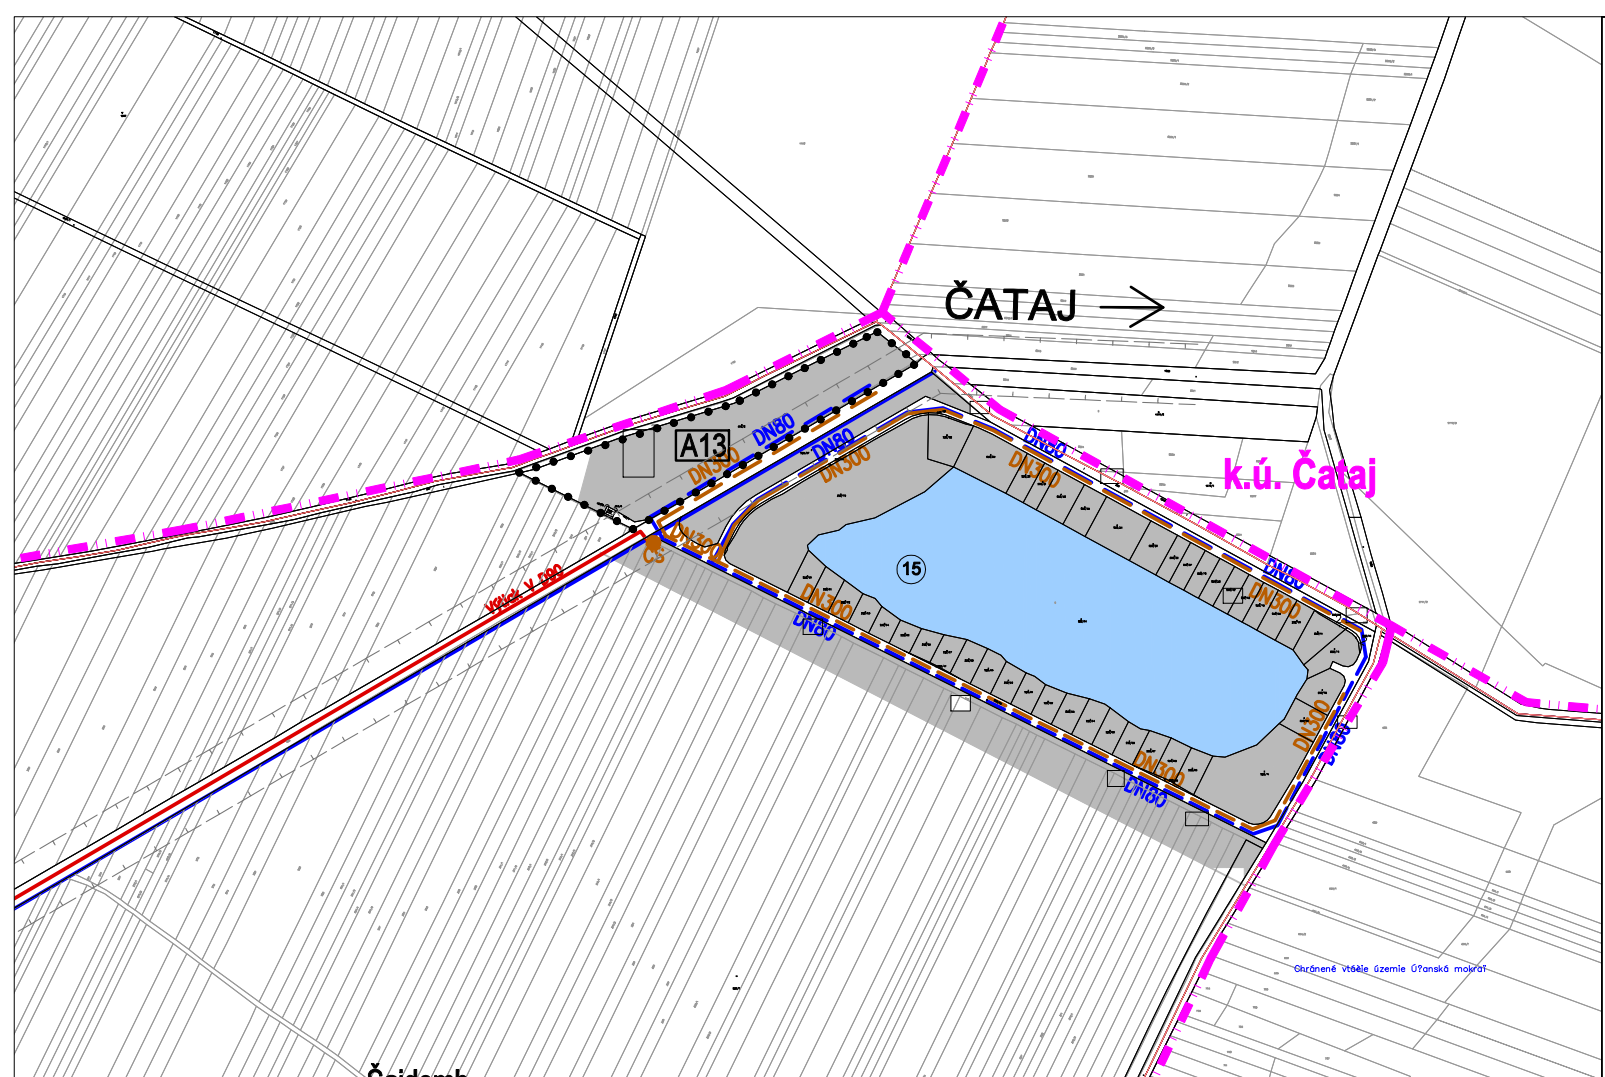

STAV:	NÁVRH:	VÝHLAD:	
			HRANICA KATASTRÁLNEHO ÚZEMIA
			HRANICA ZASTAVANÉHO ÚZEMIA OBCE K 1. 1. 1990
			OCHRANNÉ PÁSMA VŠETKÝCH DRUHOV
			OBCHVAT MESTA SENEC - NÁVRH V ZMYSLE UPN SENEC / KONCEPT 2014
			PRELUKY V JESTVUJÚCEJ ZÁSTAVBE
			ROZVOJOVÉ LOKALITY
			ČLENENIE ÚZEMIA
			ZASTAVANÉ ÚZEMIE OBCE
			ZASTAVANÉ ÚZEMIE OBCE - DLHODOBÝ VÝHLAD
			VODOVODNÁ SIŤ
			KANALIZÁCIA SPLAŠKOVÁ
			VÝTLAČNÉ POTRUBIE
			PREČERPÁVACIA STANICA
			PLOCHY ZAVLAHOVANÉ
			ZÁVLAHOVÉ VETVY
			OCHRANNÉ PÁSMO LETISKA NITRA

- | | | | |
|----|--|----|---|
| 1 | KOSTOL NABEŽOVATEĽSKÝ PANNY MARIE - KOSTOL R.K. PRÍV. ZR. 1815 | 11 | ŠPORTOVÝ AREÁL - VACUOLÉHO HRISKO |
| 2 | RÍMSKOKATOLICKÝ FARNÝ DŮM | 12 | MOTTO CLAUDIAR 2 |
| 3 | ZVONICA REFORMAČNÝCH CIRKVI | 13 | HOTEL PREP ELYS |
| 4 | OBECHÝ ÚRAD BOLDG | 14 | BOLDG 4.7.0. AREÁL BYŤANIA |
| 5 | KULTŮRNÝ DOM | 15 | REKREAČNÁ OBLASŤ /BYŤALÝ TJAZOVÝ PRIESTOR |
| 6 | MATERSKÁ ŠKOLA | 16 | ŠKOLA ZELEŇENÓ OPAČU |
| 7 | DOM SMŤUŤ + CANTŮRNŤ RÍMSKOKATOLICKEJ FARNOSTI | 17 | SLOVENSKÉ VYDANIE - BVS s.r.o. |
| 8 | DOM SMŤUŤ + CANTŮRNŤ REFORMAČNÝCH CIRKVI | 18 | AREÁL VÝROBY A SLADOVŤ |
| 9 | RÝBNÍK | 19 | ZERNÝ DVŤR |
| 10 | ŠPORTOVÝ AREÁL - FUTBALOVÉ HRISKO | 20 | REKREAČNÉ UBYTOVANIE "HOLIDAY VILLAGE" |

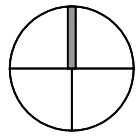

ÚZEMNÝ PLÁN OBCE BOLDOG

NÁVRH

OBJEDNÁVATEĽ: obec BOLDOG
SPRACOVATEĽ: ING. ARCH. ALŽBETA KÁČEROVÁ A KOLEKTÍV, RAJECKÁ 38, 821 07 BRATISLAVA
ING. I. DEDINSKÝ

DÁTUM SPRACOVANIA: 04/2021
ZAKÁZKA ČÍSLO: 03/19

5. VÝKRES RIEŠENIA TECHNICKEJ INFRAŠTRUKTÚRY
- zásobovanie vodou a kanalizácia

M 1:5 000

