

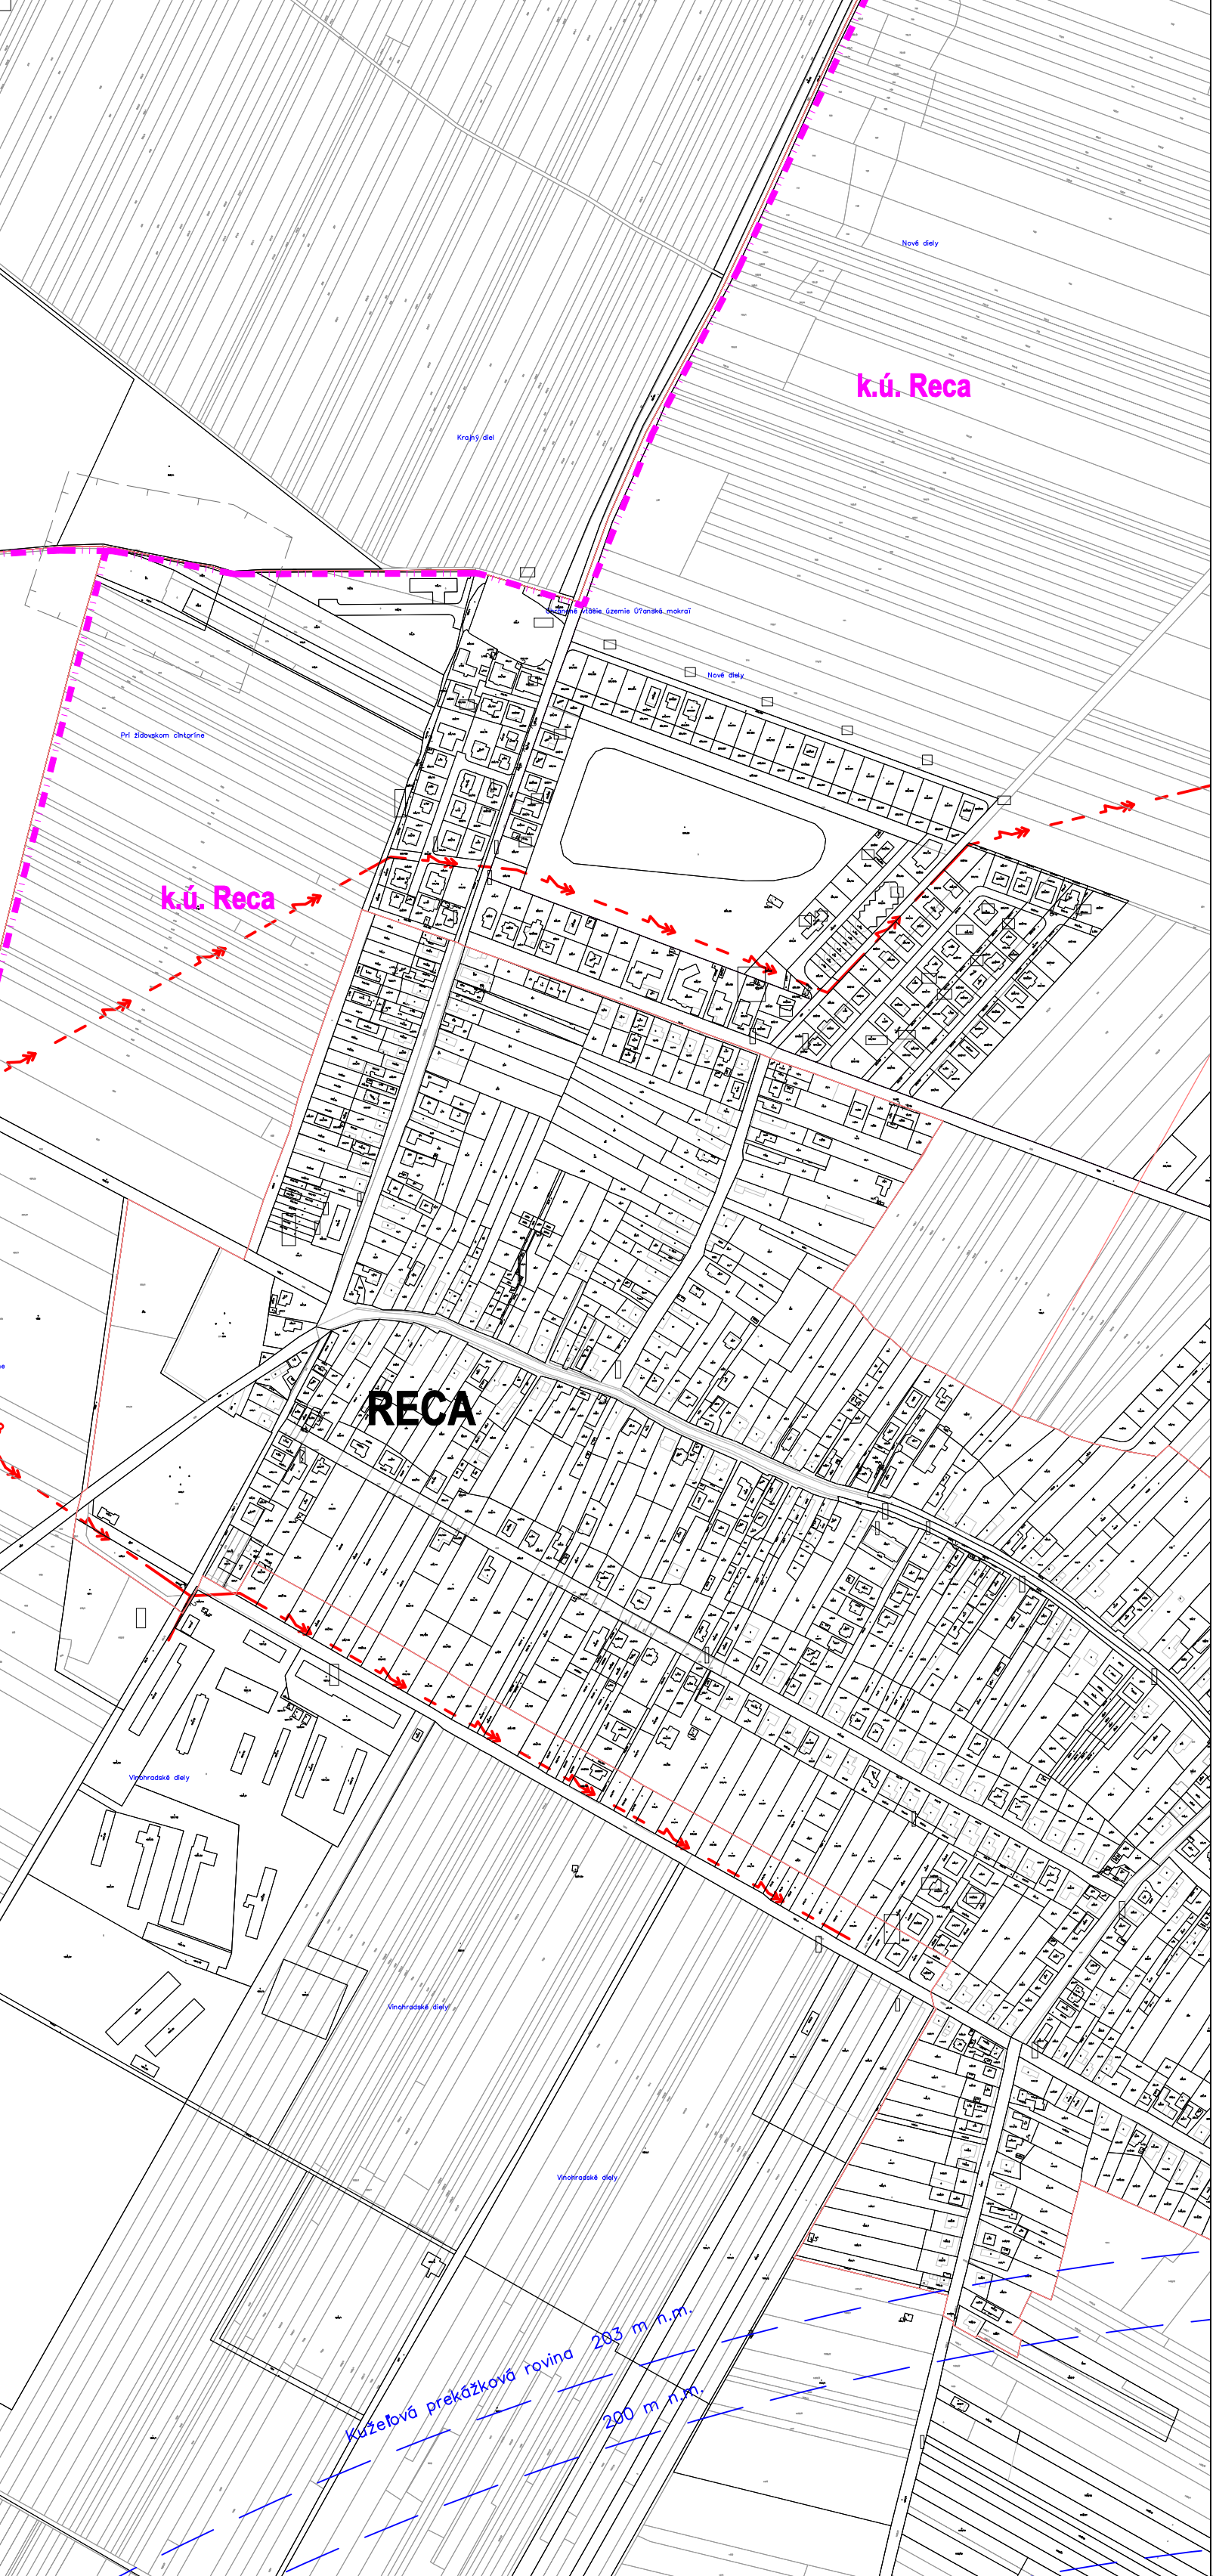


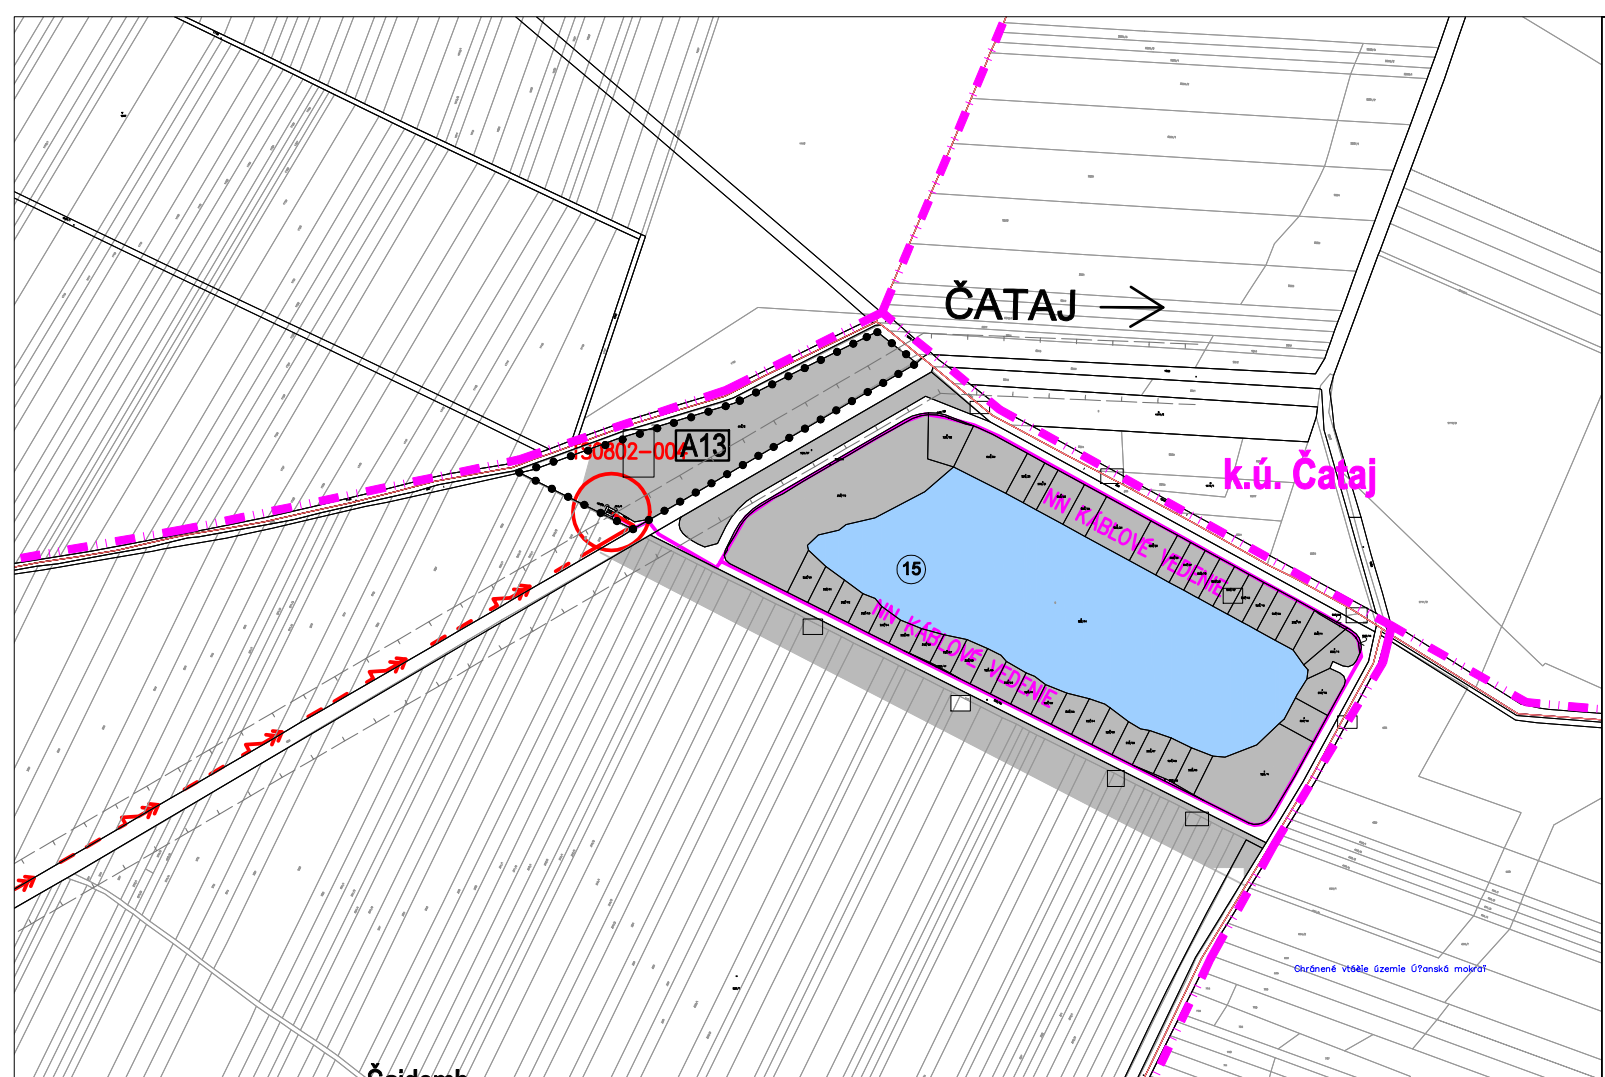

LEGENDA:

STAV:	NÁVRH:	VÝHLAD:	
			HRANICA KATASTRÁLNEHO ÚZEMIA
			HRANICA ZASTAVANÉHO ÚZEMIA OBCE K 1. 1. 1990
			OCHRANNÉ PÁSMA VŠETKÝCH DRUHOV
			OBCHVAT MESTA SENEČ - NÁVRH V ZMYSLE UPN SENEČ / KONCEPT 2014
			PRELUKY V JESTVUJÚcej ZÁSTAVBE
			ROZVOJOVÉ LOKALITY
			ČLENENIE ÚZEMIA
			VN VEDENIE - EXISTUJÚCE VZDUŠNÉ
			NN VEDENIE - EXISTUJÚCE VZDUŠNÉ
			EXISTUJÚCE TRANSFORMAČNÉ STANICE
			EXIST. VZDUŠNÉ - DEMONTÁŽ
			VN VEDENIE - KÁBLOVÉ - NÁVRH
			NAVHRVANÉ TRAFOSTANICE - KIOSKOVÉ
			EXISTUJÚCI PRODUKTOVOD, ROPOOD A JEHO OCHRANNÉ PÁSMA
			EXISTUJÚCE VYSOKOTLAKÉ VEDENIE PLYNU
			EXISTUJÚCA REGULAČNÁ STANICA PLYNU
			STREDOTLAKÉ VEDENIE PLYNU
			OCHRANNÉ PÁSMA LETISKÁ MIRA

- | | | | |
|----|--|----|--|
| 1 | KOSTOL NANOVIETAZA PANNY MARIE - KOSTOL R. CR. CIRKVI Z R.1815 | 11 | ŠPORTOVÝ AREÁL - VÁČOVLÉVSKÉ HRADISKO |
| 2 | KOSTOL SVÄTÝCH FÁBIO A JARIE | 12 | MOLO COLLARDU - A. VÁČOVLÉVSKÉ HRADISKO |
| 3 | ZVONICA REFORMAČNÝCH CIRKVI | 13 | HOTEL PRE PRÍBYTYS |
| 4 | OBECNÝ ÚRAD BODOVA | 14 | BOLDUO R.Á. AREÁL TVŮRNÝ |
| 5 | KULTÚRNY DŮM | 15 | REKREAČNÁ OBLASŤ /BYTŮVÝ TJAZOVNÝ PRESTOR/ |
| 6 | MATEŘSKÁ ŠKOLA | 16 | ŠKOLKA ZELEŇOVÉHO OPADU |
| 7 | DŮM SMŮTKU - CHOTINŮV REFORMAČNÝCH FARNOSTI | 17 | SLOVENSKÉ VOJÄNE - BVS R.Ä. |
| 8 | DŮM SMŮTKU - CHOTINŮV REFORMAČNÝCH FARNOSTI | 18 | AREÁL VÝROBY A SKLADU |
| 9 | RYBNÍK | 19 | ZBERNÝ DVÖR |
| 10 | ŠPORTOVÝ AREÁL - FUTBÁLOVÉ HRADISKO | 20 | REKREAČNÉ UBYTOVANIE "HOLIDAY VILLAGE" |

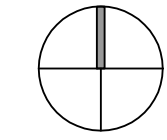

ÚZEMNÝ PLÁN OBCE BOLDOG

NÁVRH

OBJEDNÁVATEL:	obec BOLDIG	
SPRACOVATEL:	ING. ARCH. ALBETA KAČEROVÁ A KOLEKTÍV, RAJECKÁ 38, 821 07 BRATISLAVA	
DÁTUM SPRACOVANIA:	ING. SZABO, ING. DEDINSKY	
ZAKÁZKA ČÍSLO:	04/2021	
	03/19	
6.	VÝKRES RIŠEŠIA VEREJNEJ TECHNICKEJ VYBAVENOSTI - zásobovanie energiou a plynom	M 1: 5 000

