


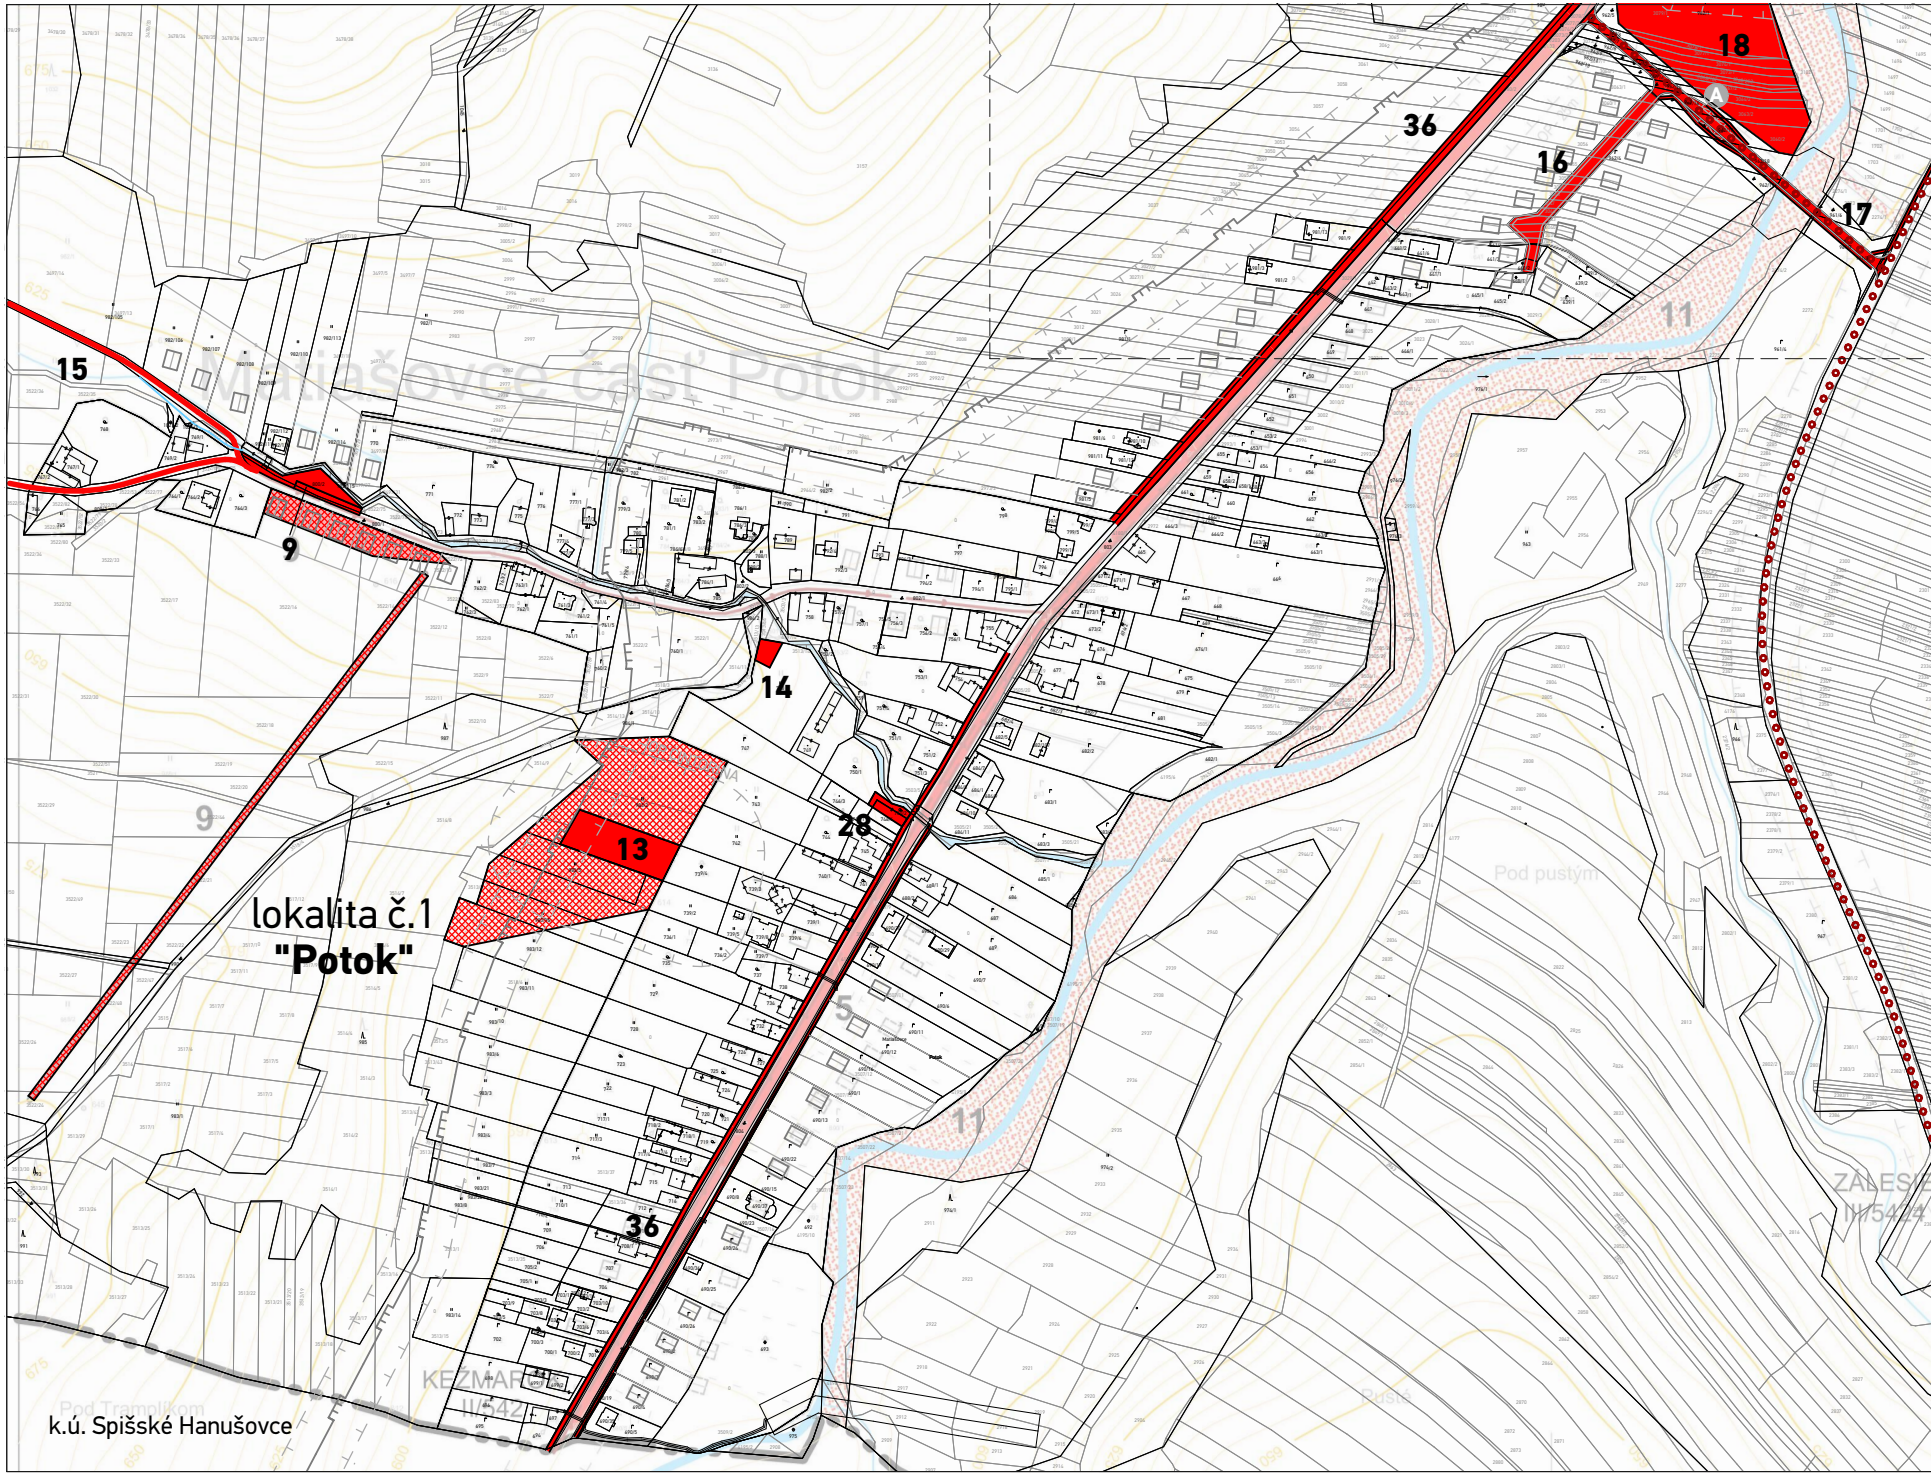

k.ú. Spišské Hanušovce

lokalita č.1
"Potok"

ÚPN OBCE MATIAŠOVCE - Zmeny a doplnky 01

SCHVALOVACÍ ORGÁN: ZASTUPITELSTVO OBCE MATIAŠOVCE

ČÍSLO UZNESENIA:
DÁTUM SCHVALENIA:
ZÁVAZNÁ ČASŤ VYHLÁSENÁ VZN.Č.

MGR. MARIÁN ŠTEFÁNAK
STAROSTA OBCE
MATIAŠOVCE

PEČIATKA

SCHVALOVACIA DOLOŽKA

atrium
ARCHITEKT
MARIÁN ŠTEFÁNAK
TEL: +421 93 43 315 07
www.atrium.sk

NÁZOV VYKRESU: VÝKRES VEREJNOOPROSPESNÝCH STAVIEB A OPATRENÍ VO VEREJNOM ZÁUJME

NÁZOV / ČÍSLO LOKALITY PRE ŽAD:

lokalita č.1 - "Potok"

DÁTUM: 08/2020
Č. V. PŮVODNEJ ÚPD:

2A
1:5 000

