


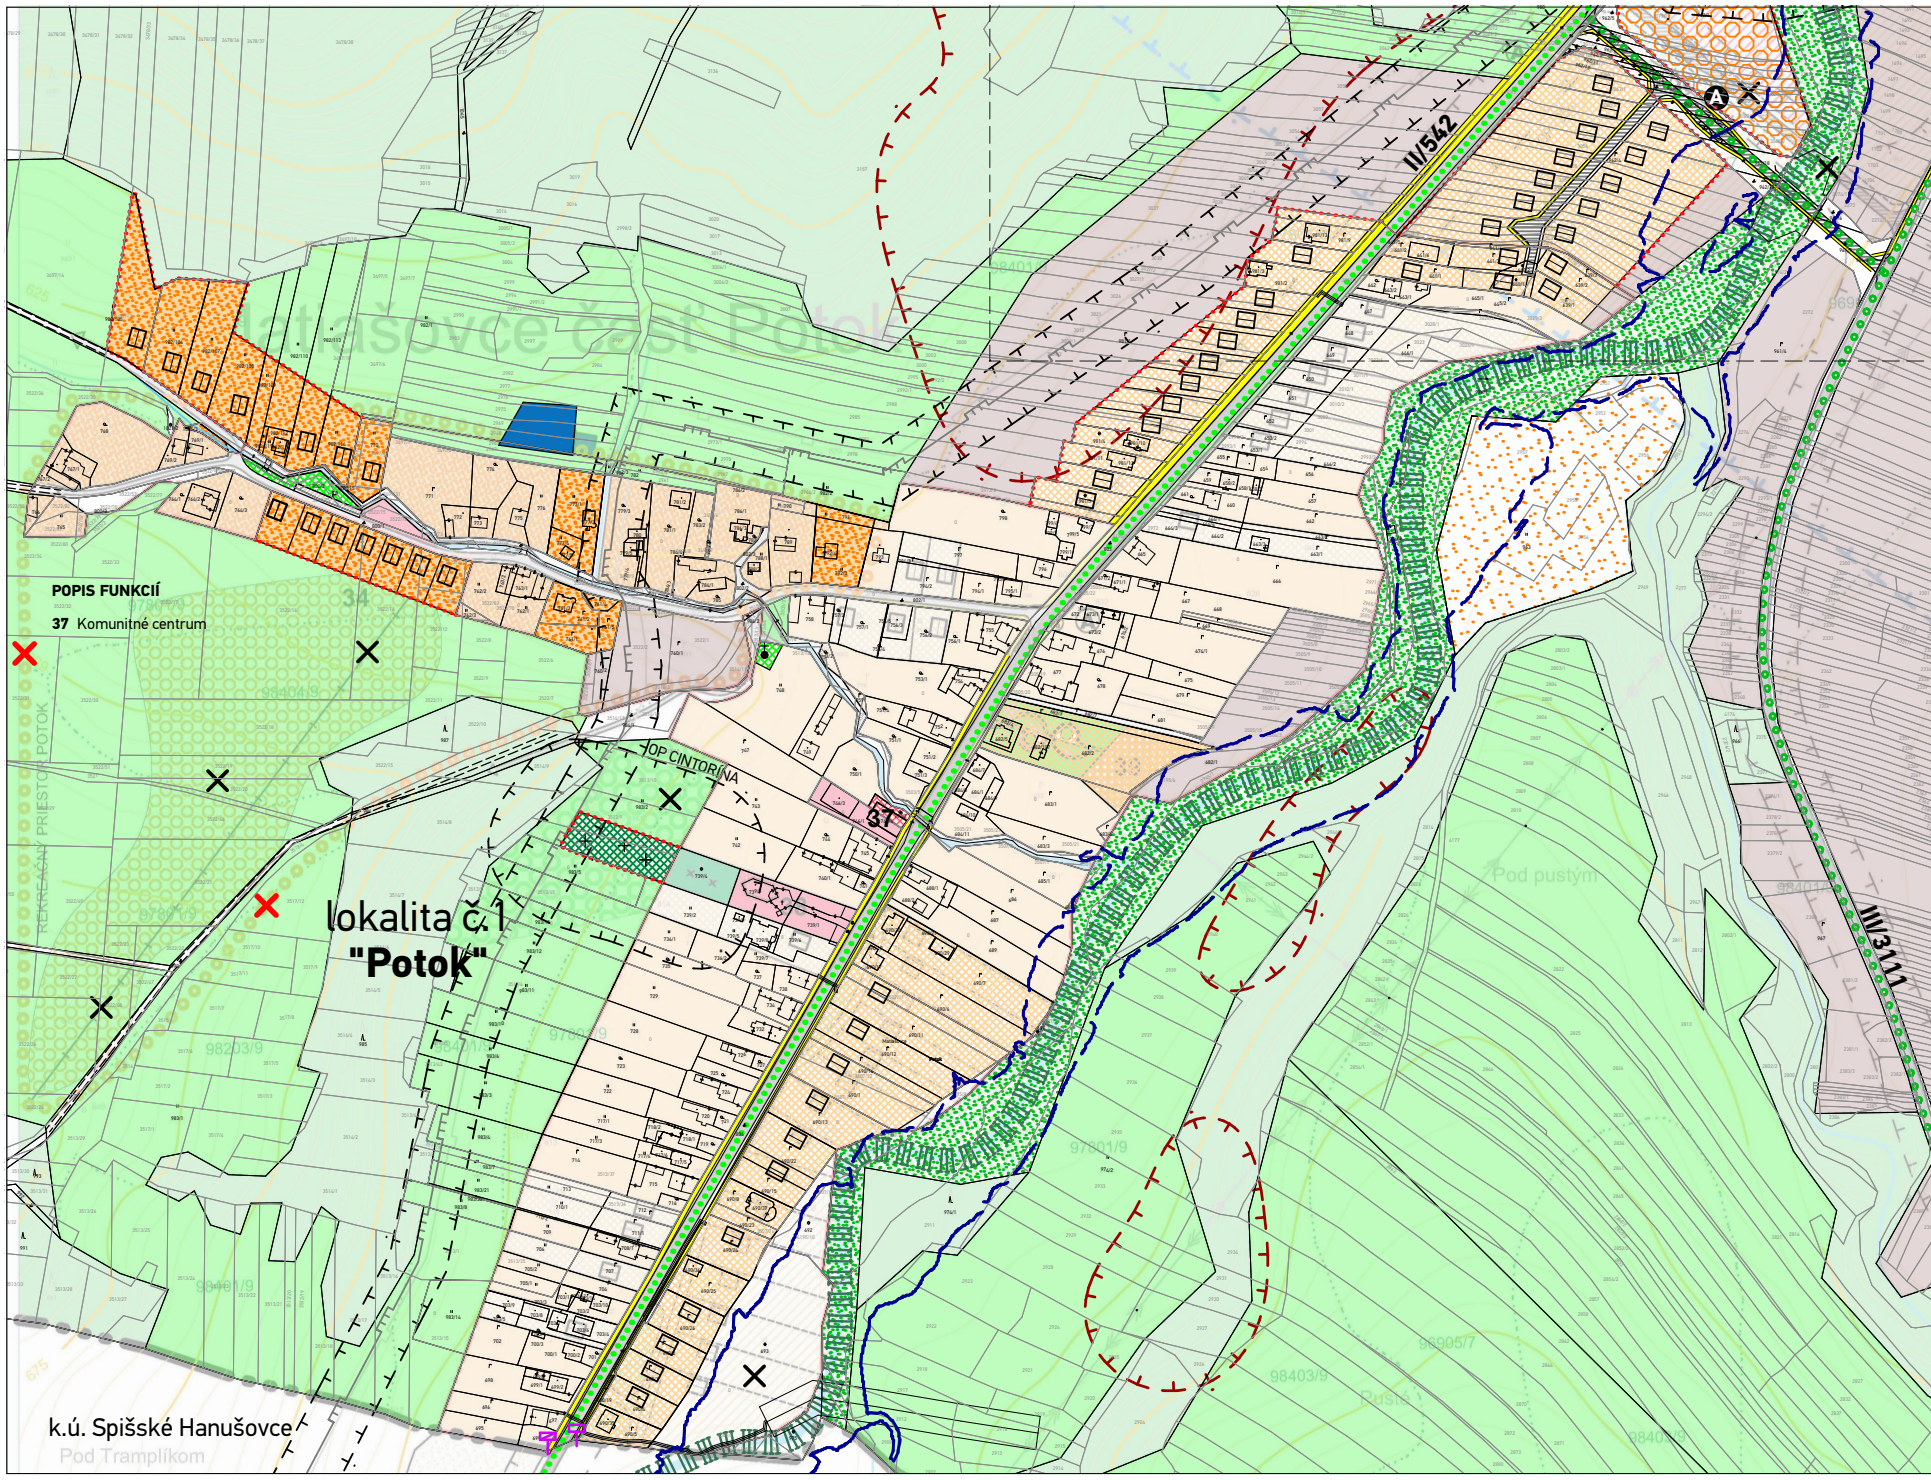

POPIS FUNKCIÍ
37 Komunitné centrum

lokalita č.1
"Potok"

k.ú. Spišské Hanušovce
Pod Tramplíkom

ÚPN OBCE MATIAŠOVCE - Zmeny a doplnky 01

SCHVALOVACÍ ORGÁN: ZASTUPITELSTVO OBCE MATIAŠOVCE
ČÍSLO UZNESENIA:
DÁTUM SCHVALENIA:
ZÁVAZNÁ ČASŤ VYHLÁSENÁ VZN.Č.


MGR. MARIÁN ŠTEFANÁK
STAROSTA OBCE
MATIAŠOVCE

SCHVALOVACIA DOLOŽKA

NÁZOV VYKRESU: **atrium**
NÁZOV / ČÍSLO LOKALITY PRE ZÁD: lokalita č.1 - "Potok"

KOMPLEXNÝ VÝKRES FUNKČNÉHO A PRIESTOROVÉHO USPORIADANIA ÚZEMIA

DÁTUM: 08/2020
Č.Y. PŮVODNEJ ÚPD:

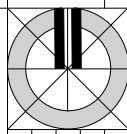

1A

1:5 000