


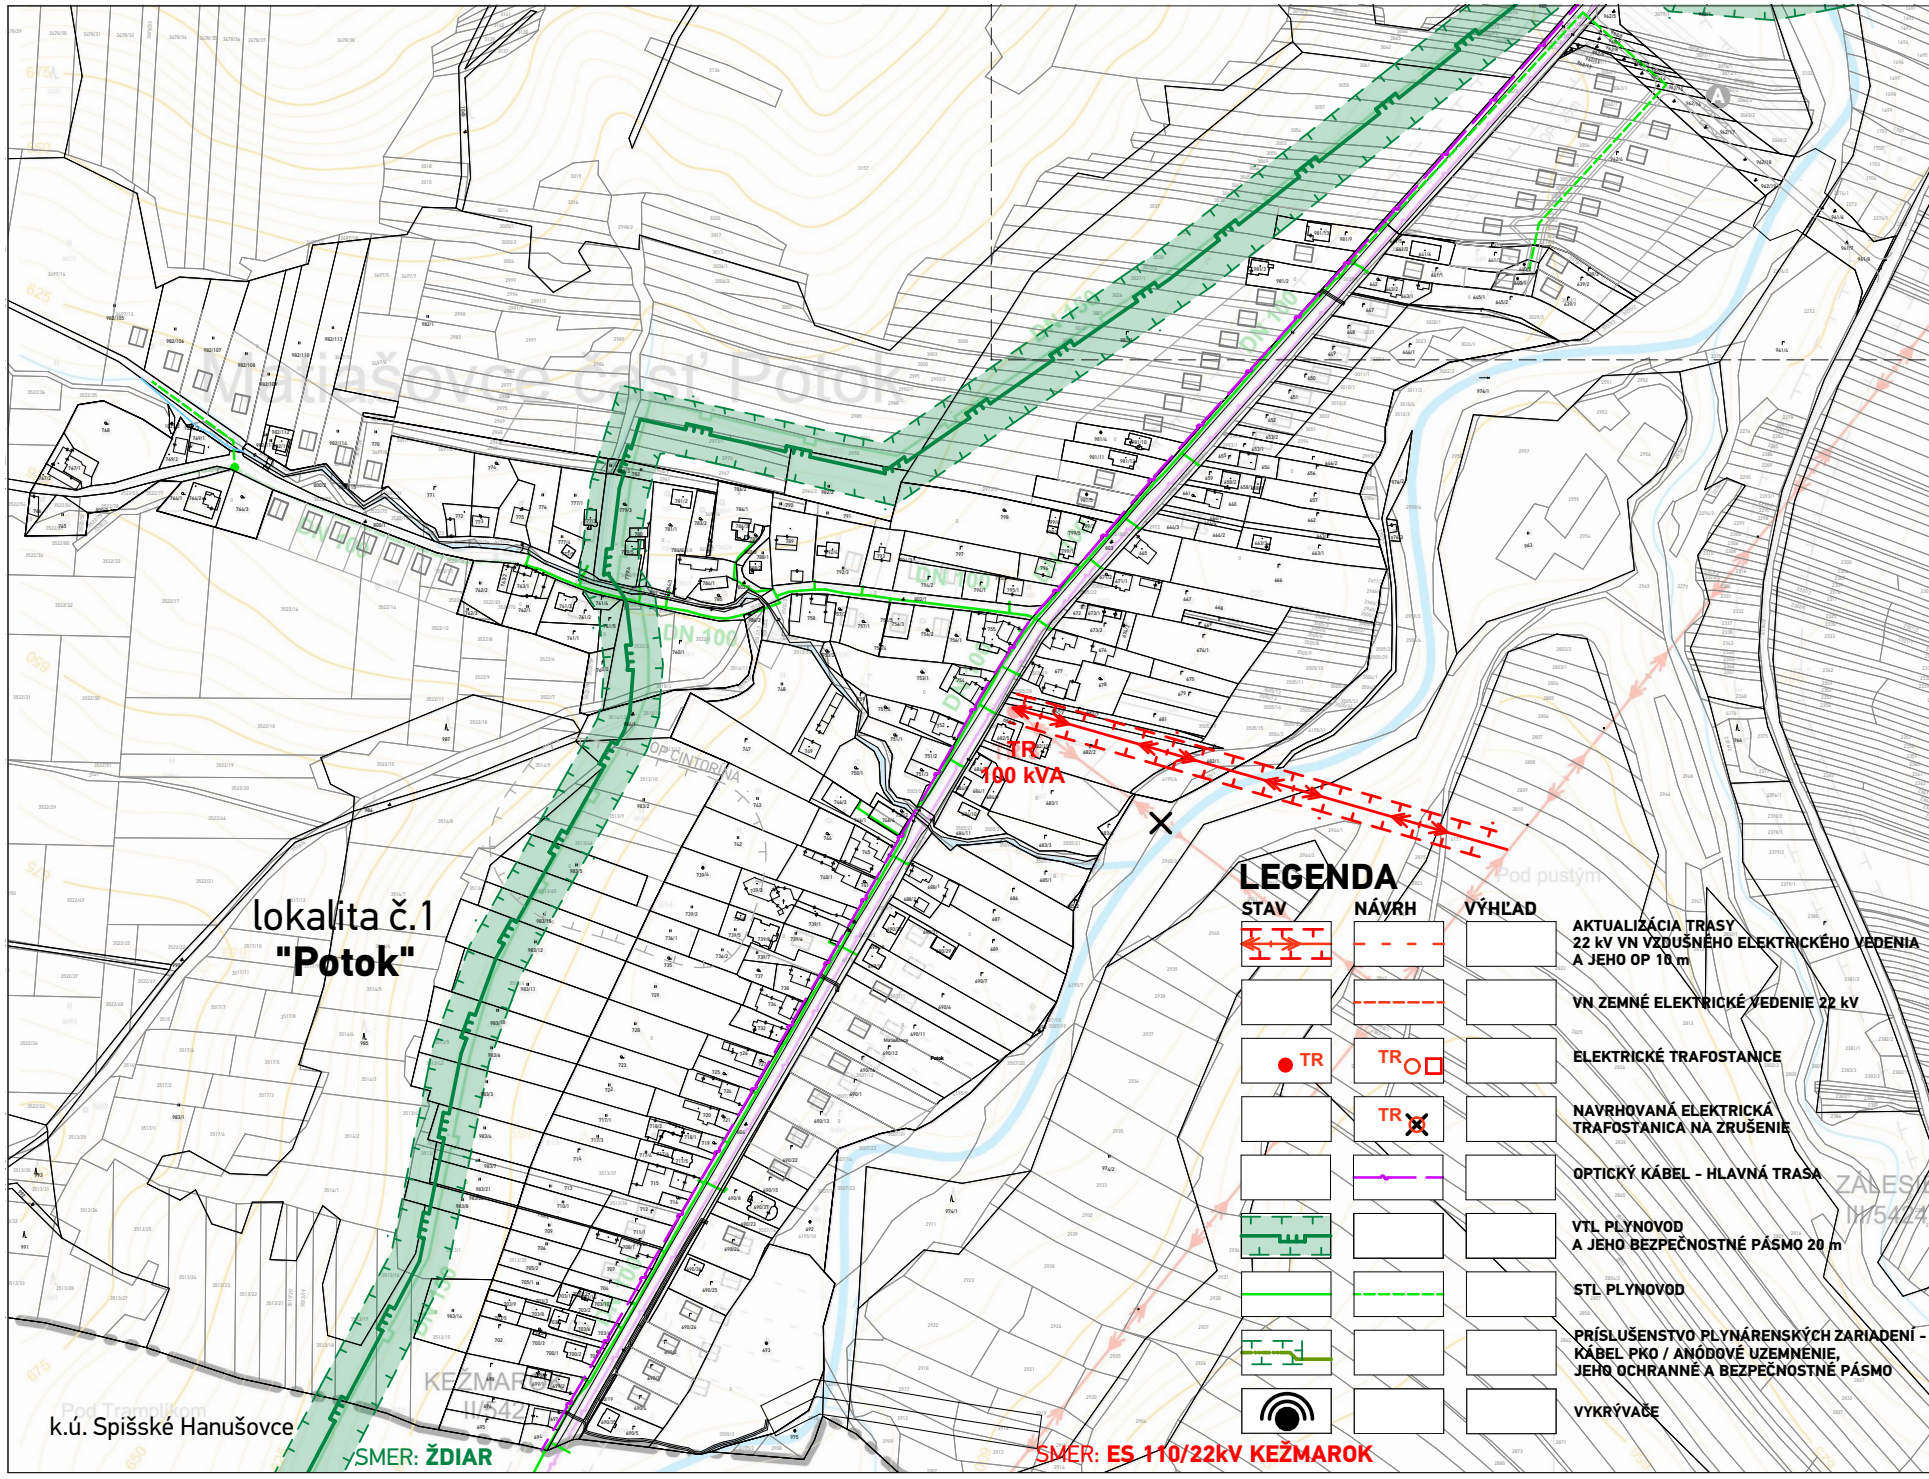

lokalita č.1
"Potok"

LEGENDA

STAV



NÁVRH



VÝHLAD



AKTUALIZÁCIA TRASY
22 kV VN VZDUŠNÉHO ELEKTRICKÉHO VEDENIA
A JEHO OP 10 m

VN ZEMNÉ ELEKTRICKÉ VEDENIE 22 kV

ELEKTRICKÉ TRAFOSTANICE

NAVROHOVANÁ ELEKTRICKÁ
TRAFOSTANICA NA ZRUŠENIE

OPTICKÝ KÁBEL - HLAVNÁ TRASA

VTL PLYNOVOD
A JEHO BEZPEČNOSTNÉ PÁSMO 20 m

STL PLYNOVOD

PRÍSLUŠENSTVO PLYNÁRENSKÝCH ZARIADENÍ -
KÁBEL PKO / ANÓDOVÉ UZEMNENIE,
JEHO OCHRANNÉ A BEZPEČNOSTNÉ PÁSMO

VYKRÝVAČE



SMER: ES 110/22kV KEŽMAROK

SMER: ŽDIAR

ÚPN OBCE MATIAŠOVCE - Zmeny a doplnky 01

SCHVAĽOVACÍ ORGÁN: ZASTUPITEĽSTVO OBCE MATIAŠOVCE

ČÍSLO ZNESNENIA:
DÁTUM SCHVAĽENIA:
ZÁVÄZNÁ ČASŤ VYHLÁŠENÁ VZN.Č.

PEČIATKA

MGR. MARIÁN ŠTEFANÁK
STAROSTA OBCE
MATIAŠOVCE

NÁZOV
VÝKRESU: VÝKRES VĚŘEINÉHO TECHNICKÉHO VYBAVENÍ: ZÁSOBOVÁNIE ELEKTRICKOU
ENERGIÍ A PLYNOM, TELEKOMUNIKÁCIE

NÁZOV / ČÍSLO LOKALITY PRE ŽAD:

lokalita č.1 - "Potok"

atrium

ARCHITEKT

Mýtna 277, 060 01 Kežmarok

Tel: +421 55 62 315 97

arch@atrium.sk

www.atrium.sk

DÁTUM: 08/2020

Č. V. PŮVODNÉJ ÚPD:

3ba

1:5 000

