


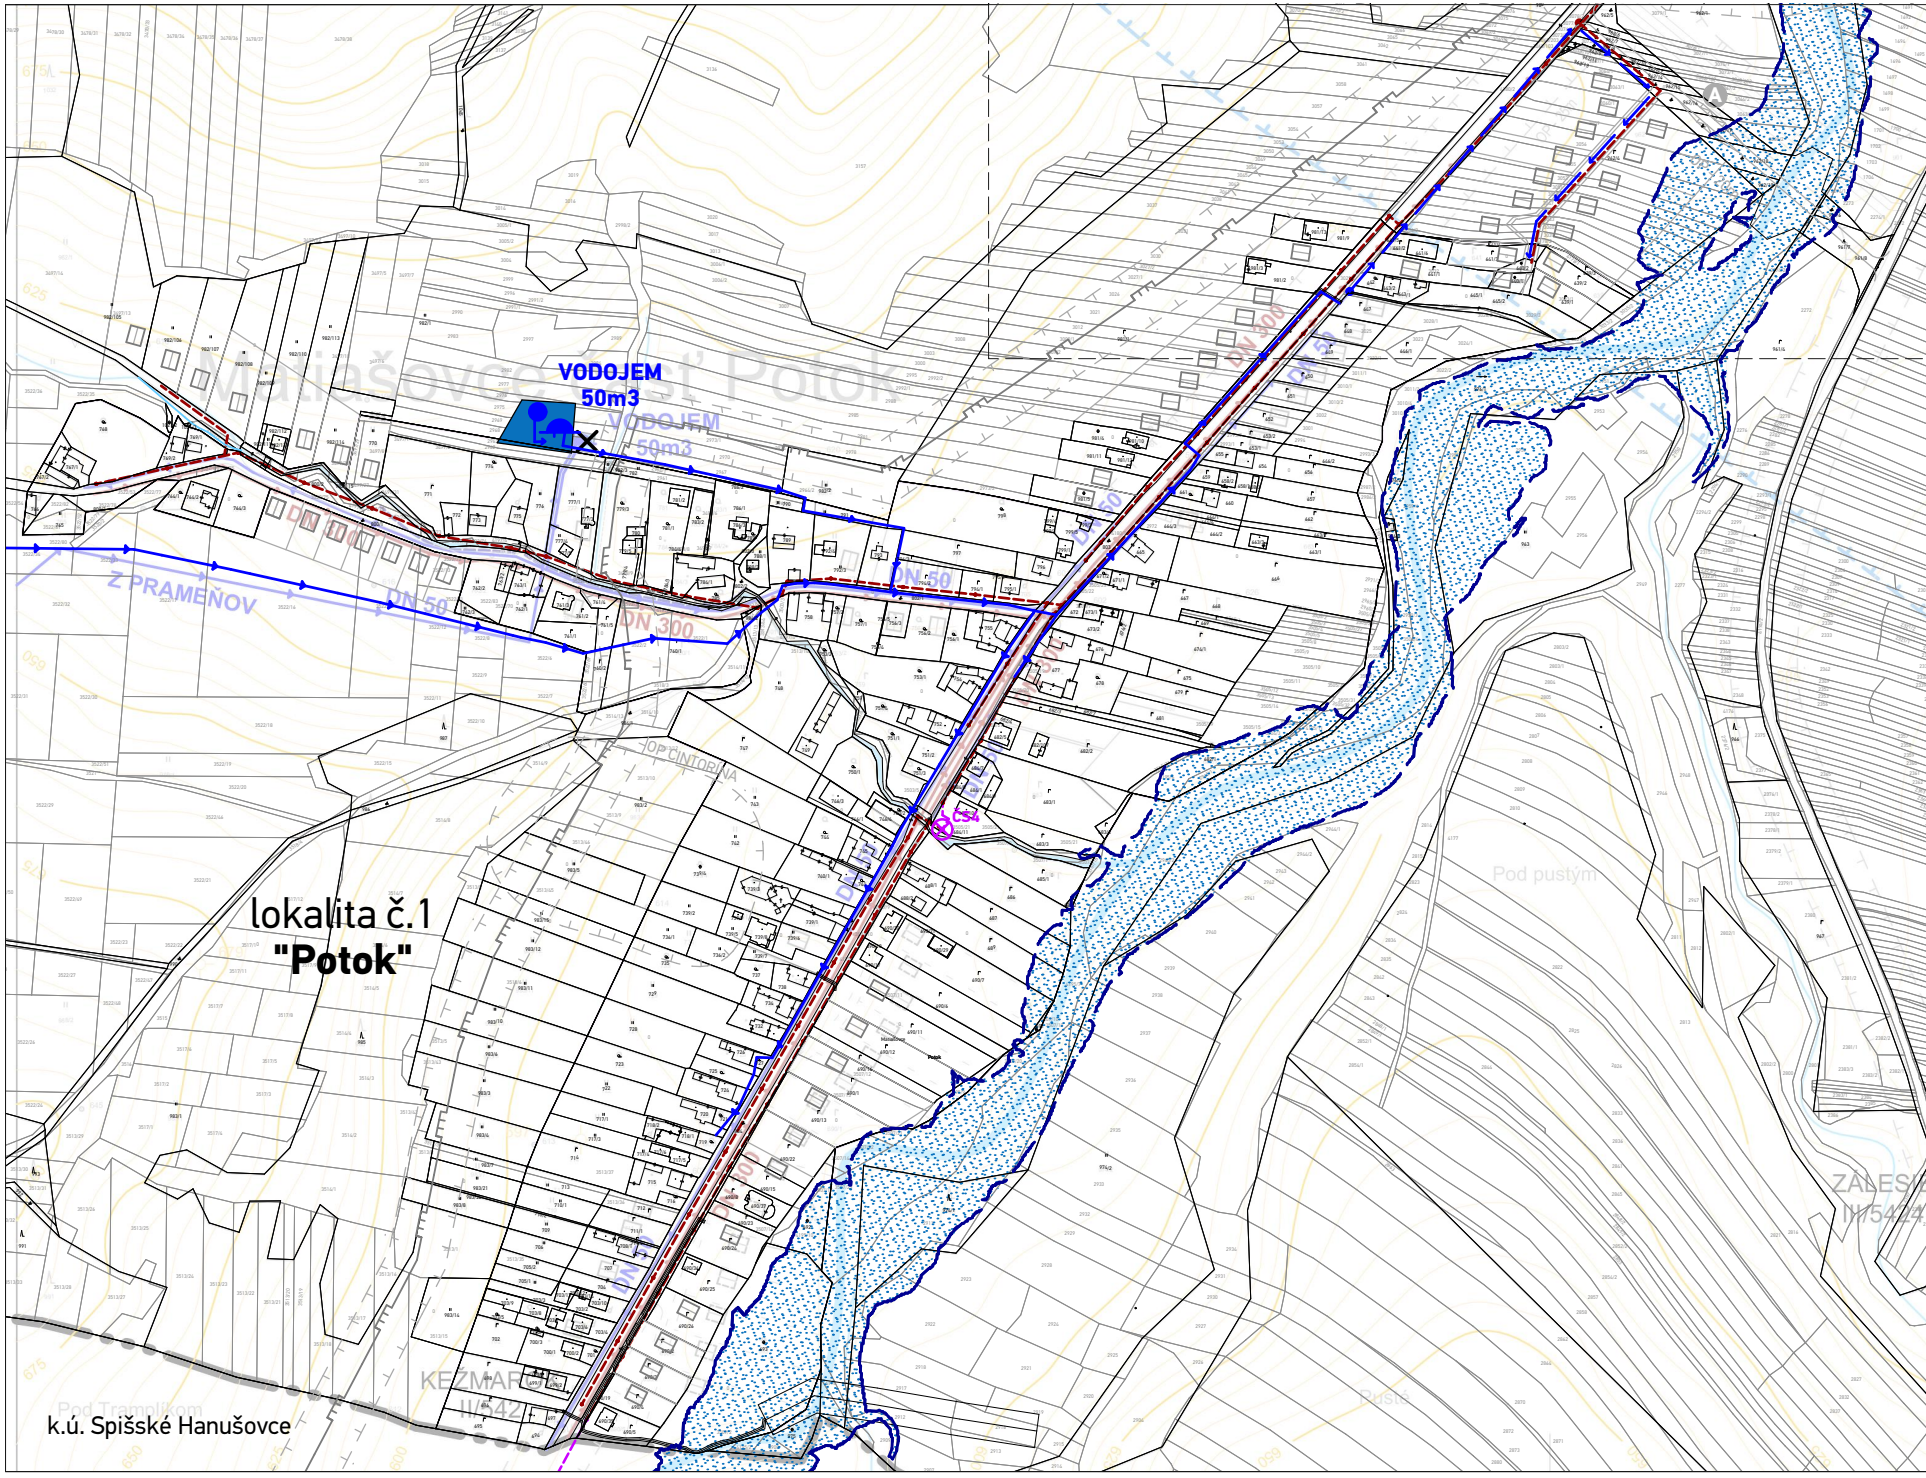

lokalita č.1
"Potok"

k.ú. Spišské Hanušovce

ÚPN OBCE MATIAŠOVCE - Zmeny a doplnky 01



SCHVAĽOVACÍ ORGÁN: ZASTUPITEĽSTVO OBCE MATIAŠOVCE
ČÍSLO UZNESENIA:
DÁTUM SCHVÁLENIA:
ZÁVAZNÁ ČASŤ VYHLÁŠENA VZN.Č.

PEČAŤKA

MGR. MARIÁN ŠTEFANÁK
STAROSTA OBCE
MATIAŠOVCE

NÁZOV: VÝKRES VEREJNÉHO TECHNICKÉHO VYBAVENIA: ZÁSOBOVANIE PITNOU VODOU,
VÝKRESU: ODKANALIZOVANIE, VODNÉ TOKY



atrium
ARCHITEKTI
Mlynská 277, 040 01 Kežmarok
TEL: +421 55 62 315 87
architekt@atrium.sk
www.atrium.sk

NÁZOV / ČÍSLO LOKALITY PRE ŽAD:
lokalita č.1 - "Potok"

3aA
1:5 000

DÁTUM: 08/2020
Č.V. PŮVODNÉJ ÚPD: