



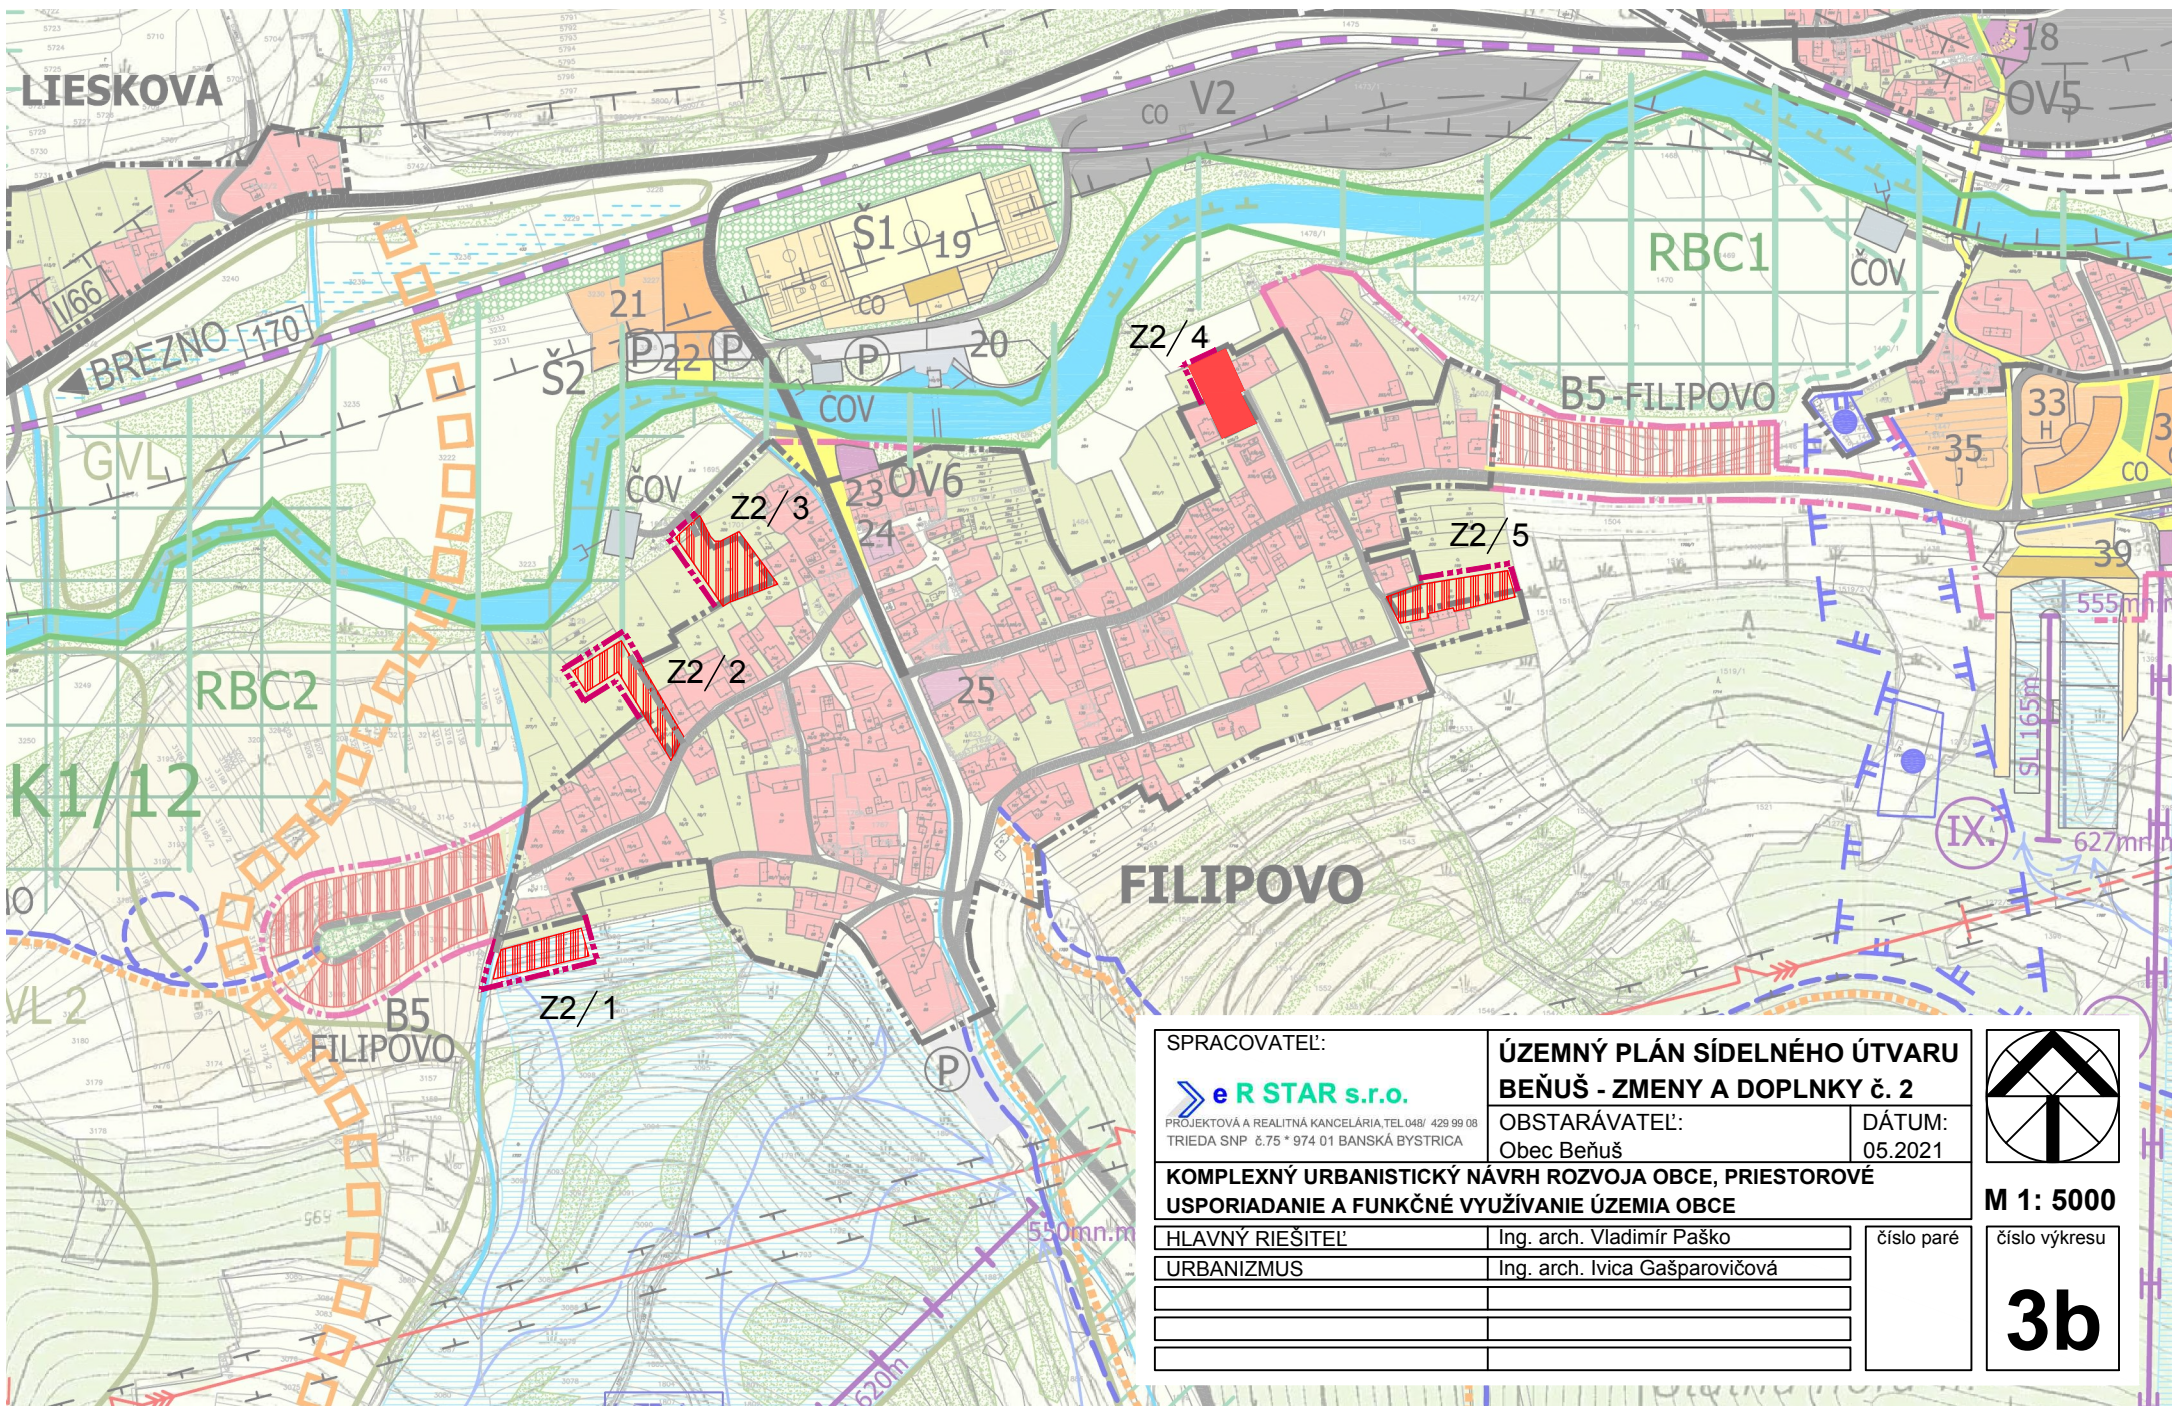

SPRACOVATEL:		ÚZEMNÝ PLÁN SÍDELNÉHO ÚTVARU	
 eR STAR s.r.o.		BEŇUŠ - ZMENY A DOPLNKY č. 2	
PROJEKTOVÁ A REALITNÁ KANCELÁRIA, TEL.048/ 429 99 08		OBSTARÁVATEL:	DÁTUM:
TRIEDA SNP č.75 * 974 01 BANSKÁ BYSTRICA		Obec Beňuš	05.2021
KOMPLEXNÝ URBANISTICKÝ NÁVRH ROZVOJA OBCE, PRIESTOROVÉ USPORIADANIE A FUNKČNÉ VYUŽÍVANIE ÚZEMIA OBCE			
HLAVNÝ RIEŠITEĽ	Ing. arch. Vladimír Paško	číslo paré	číslo výkresu
URBANIZMUS	Ing. arch. Ivica Gašparovičová		

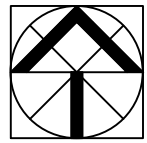

M 1: 5000

3b