


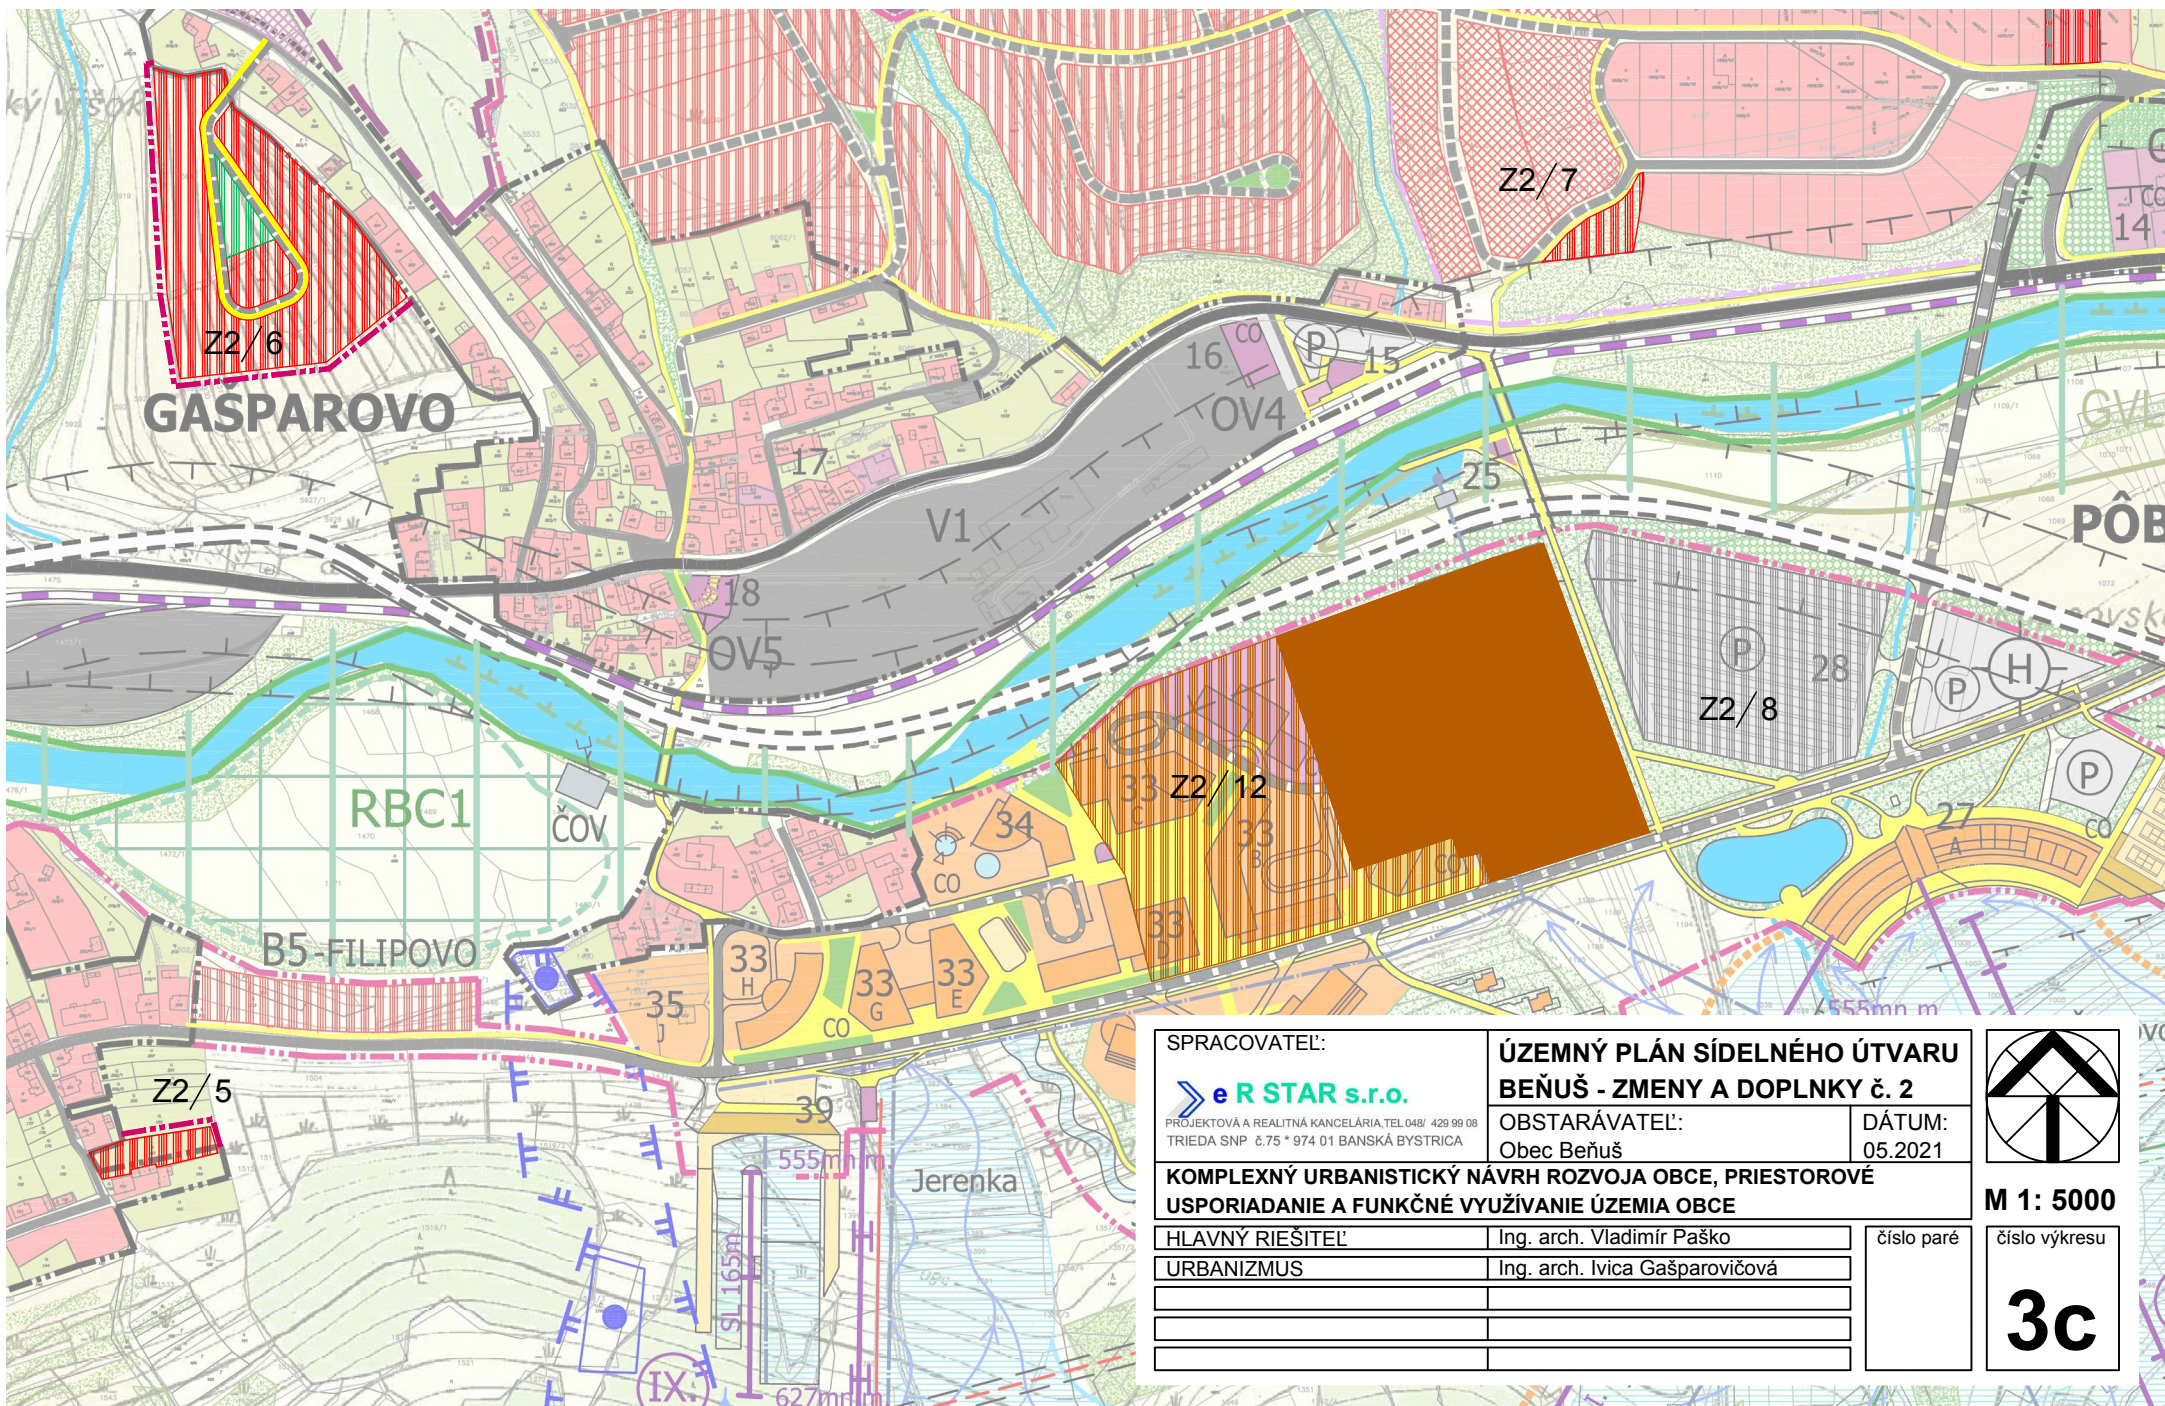

SPRACOVATEĽ:

eR STAR s.r.o.

PROJEKTOVÁ A REALITNÁ KANCELÁRIA, TEL. 048/ 429 99 08
TRIEDA SNP č.75 * 974 01 BANSKÁ BYSTRICA

**ÚZEMNÝ PLÁN SÍDELNÉHO ÚTVARU
BEŇUŠ - ZMENY A DOPLNKY č. 2**

OBSTARÁVATEĽ:
Obec Beňuš

DÁTUM:
05.2021


**KOMPLEXNÝ URBANISTICKÝ NÁVRH ROZVOJA OBCE, PRIESTOROVÉ
USPORIADANIE A FUNKČNÉ VYUŽÍVANIE ÚZEMIA OBCE**

HLAVNÝ RIEŠITEĽ	Ing. arch. Vladimír Paško
URBANIZMUS	Ing. arch. Ivica Gašparovičová

číslo paré

číslo výkresu

3c

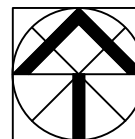

M 1: 5000