

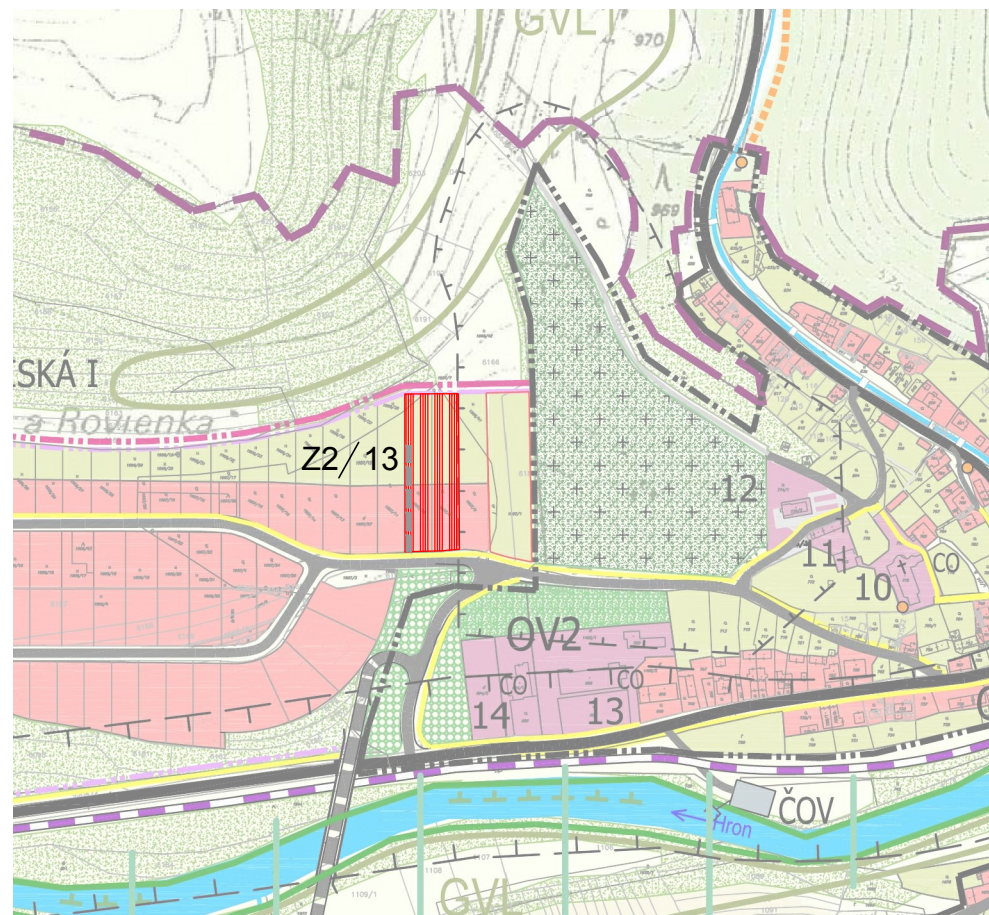


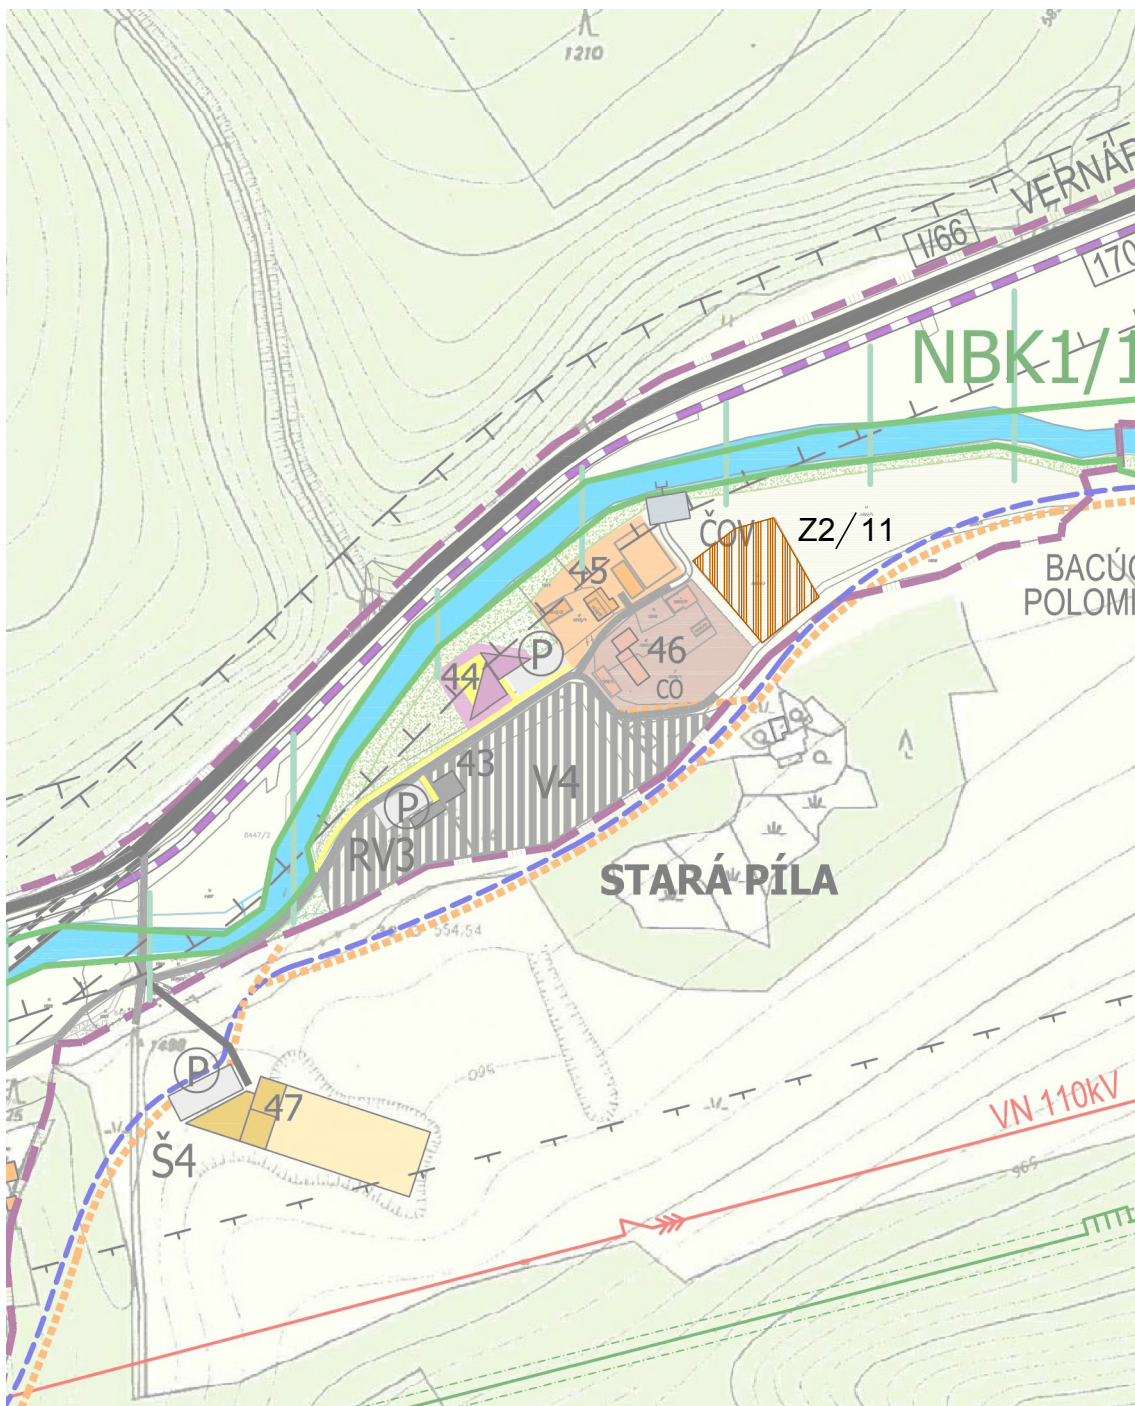

SPRACOVATEĽ:		ÚZEMNÝ PLÁN SÍDELNÉHO ÚTVARU BEŇUŠ - ZMENY A DOPLNKY č. 2	
			
PROJEKTOVÁ A REALITNÁ KANCELÁRIA, TEL. 048/ 429 99 08		OBSTARÁVATEĽ:	DÁTUM:
TRIEDA SNP č.75 * 974 01 BANSKÁ BYSTRICA		Obec Beňuš	05.2021
KOMPLEXNÝ URBANISTICKÝ NÁVRH ROZVOJA OBCE, PRIESTOROVÉ USPORIADANIE A FUNKČNÉ VYUŽÍVANIE ÚZEMIA OBCE			
HLAVNÝ RIEŠITEĽ		Ing. arch. Vladimír Paško	
URBANIZMUS		Ing. arch. Ivica Gašparovičová	
		číslo paré	číslo výkresu 3e

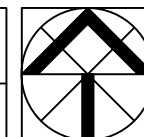

M 1: 5000