


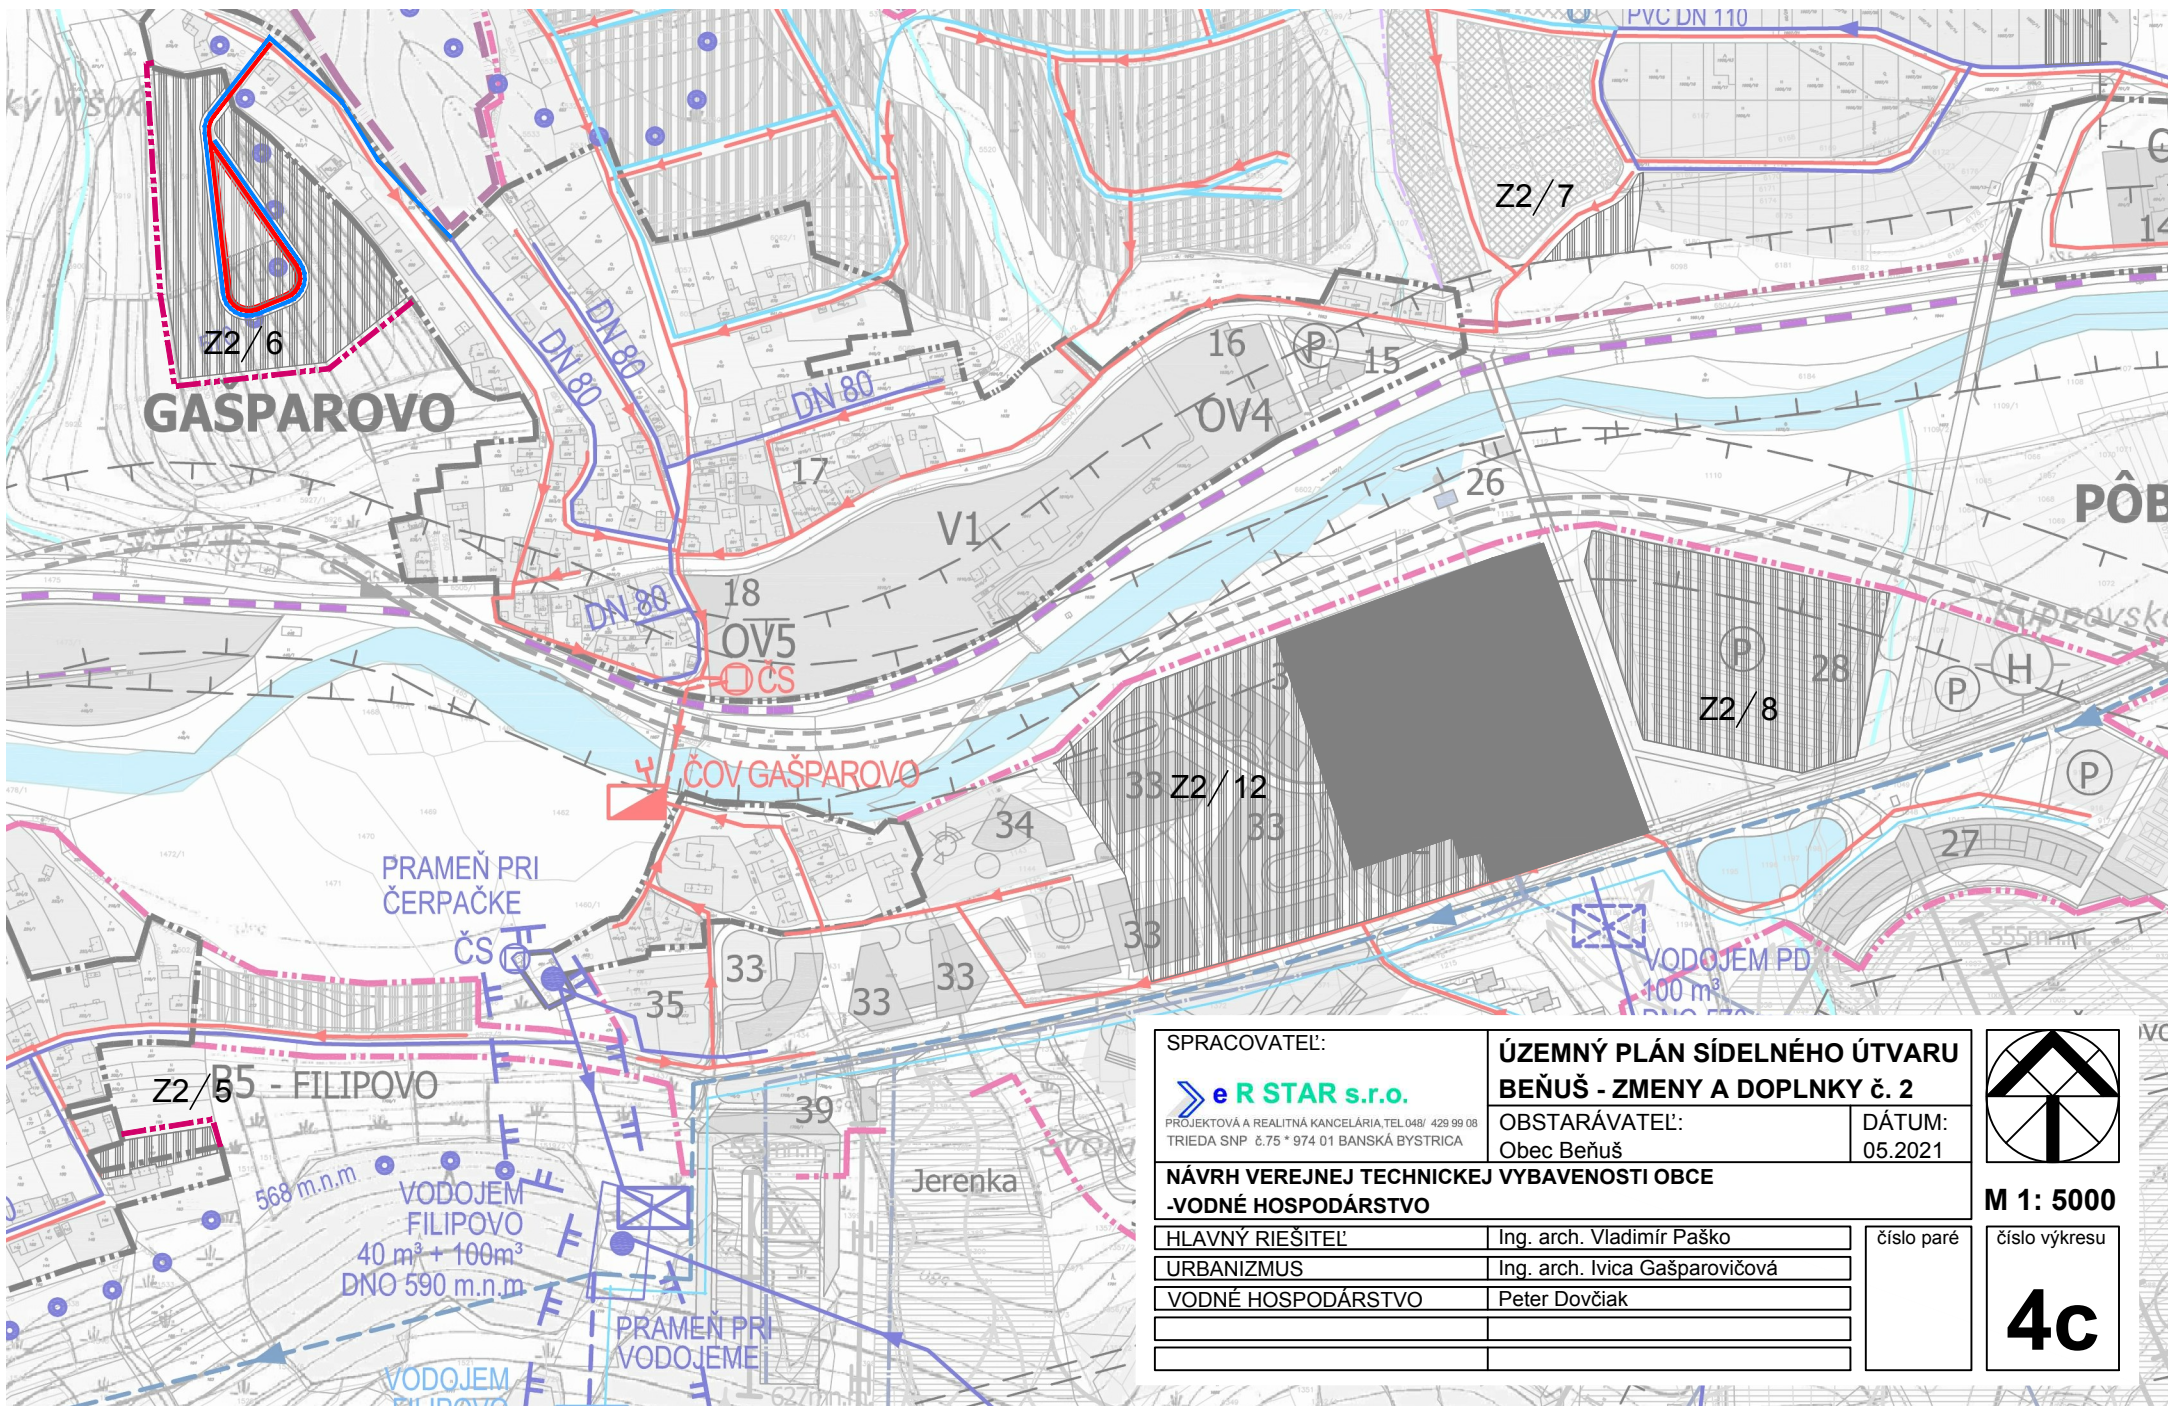


SPRACOVATEĽ:
eR STAR s.r.o.
PROJEKTOVÁ A REALITNÁ KANCELÁRIA, TEL. 048/ 429 99 08
TRIEĎA SNP č.75 * 974 01 BANSKÁ BYSTRICA

**ÚZEMNÝ PLÁN SÍDELNÉHO ÚTVARU
BEŇUŠ - ZMENY A DOPLNKY č. 2**
OBSTARÁVATEĽ:
Obec Beňuš
DÁTUM:
05.2021

**NÁVRH VEREJNEJ TECHNICKEJ VYBAVENOSTI OBCE
-VODNÉ HOSPODÁRSTVO**

HLAVNÝ RIEŠITEĽ	Ing. arch. Vladimír Paško
URBANIZMUS	Ing. arch. Ivica Gašparovičová
VODNÉ HOSPODÁRSTVO	Peter Dovčiak

číslo paré

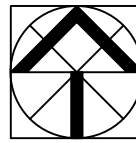

M 1: 5000

číslo výkresu

4c