

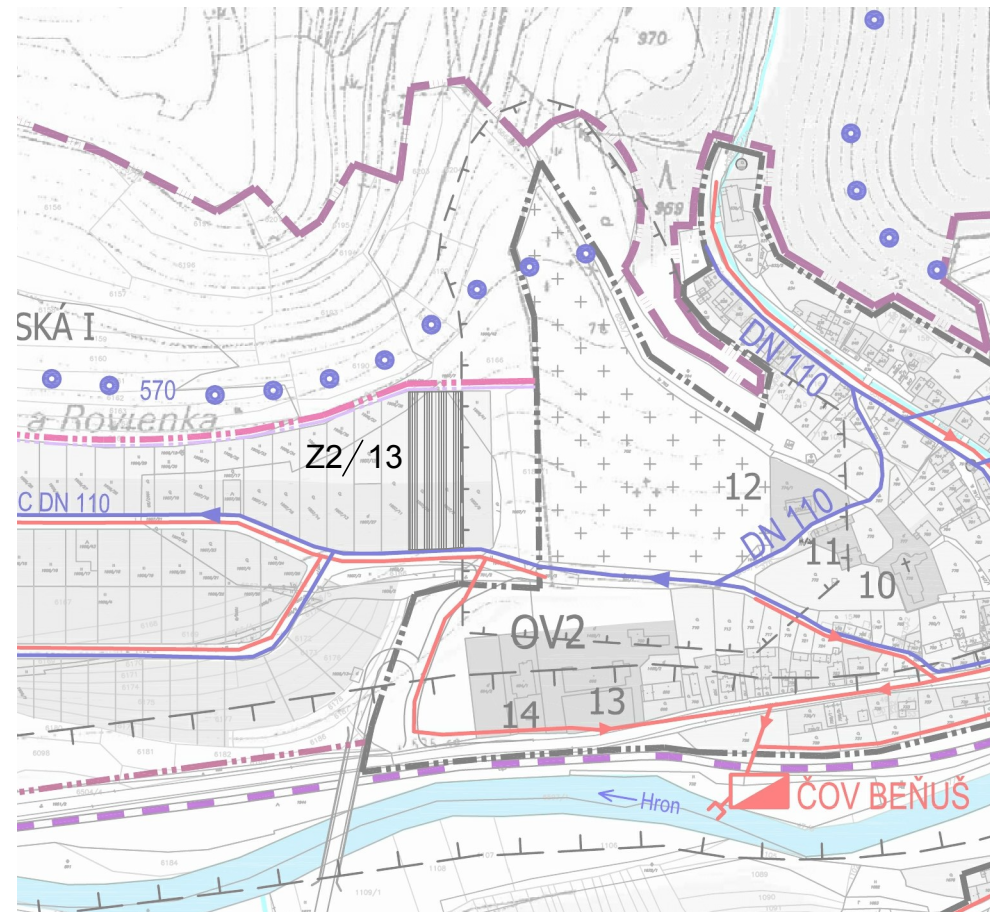


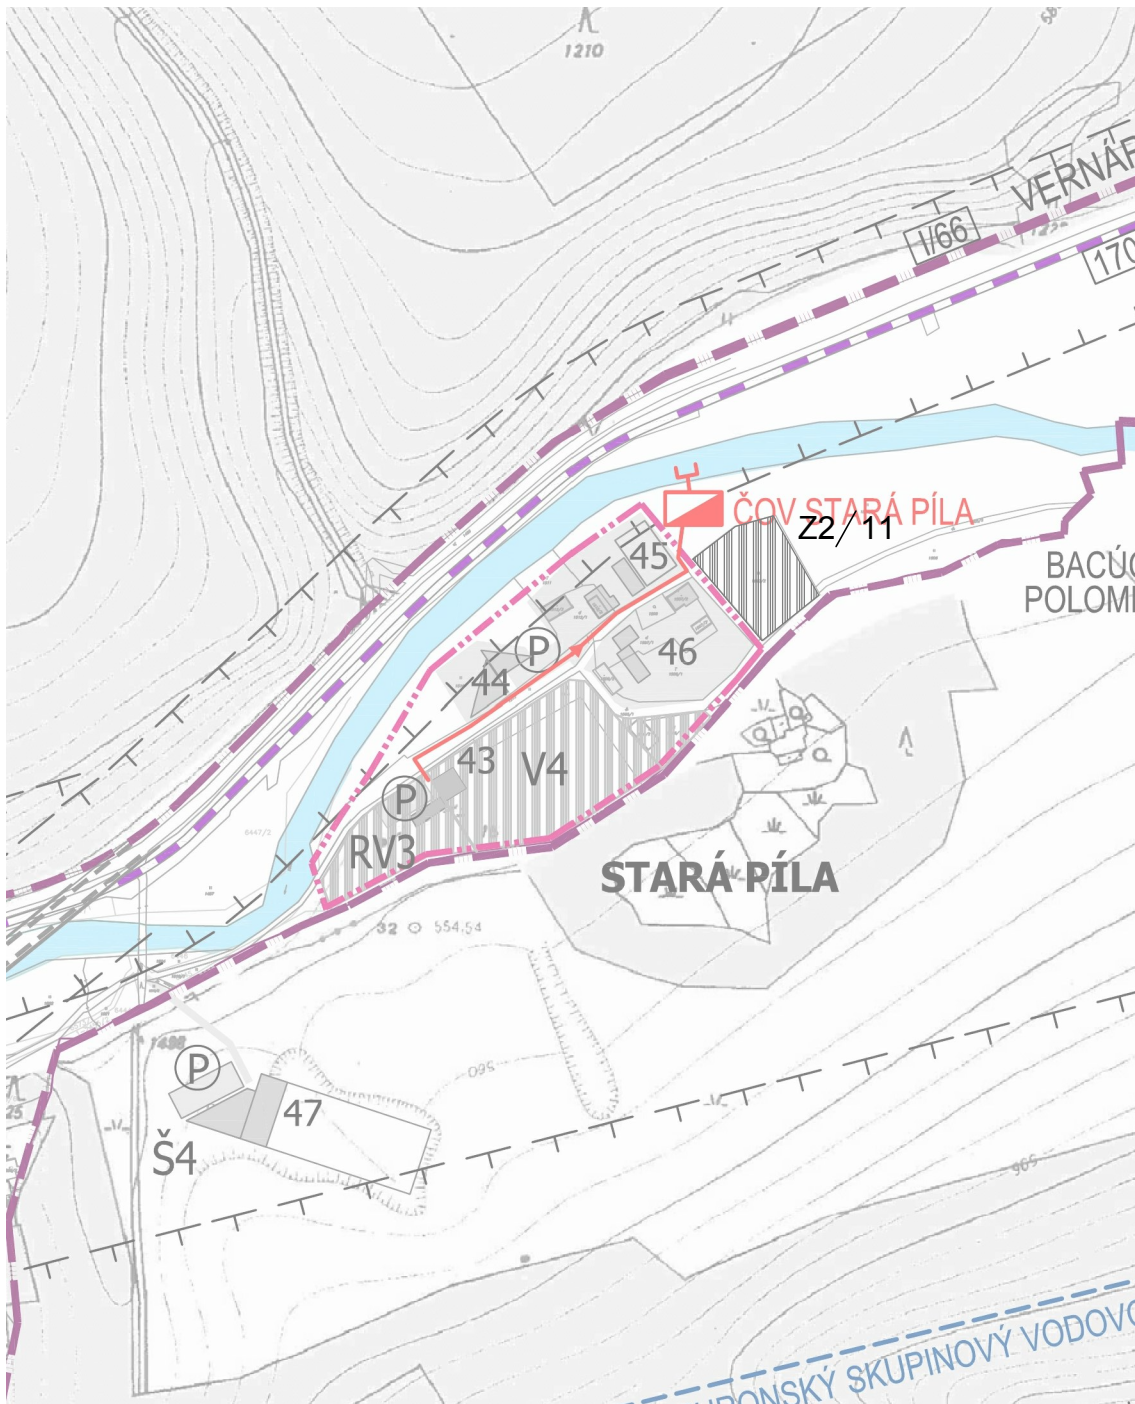

SPRACOVATEĽ:		ÚZEMNÝ PLÁN SÍDELNÉHO ÚTVARU	
		BEŇUŠ - ZMENY A DOPLNKY č. 2	
PROJEKTOVÁ A REALITNÁ KANCELÁRIA, TEL.048/ 429 99 08		OBSTARÁVATEĽ:	DÁTUM:
TRIEDA SNP č.75 * 974 01 BANSKÁ BYSTRICA		Obec Beňuš	05.2021
NÁVRH VEREJNEJ TECHNICKEJ VYBAVENOSTI OBCE			
-VODNÉ HOSPODÁRSTVO			
HLAVNÝ RIEŠITEĽ	Ing. arch. Vladimír Paško		číslo paré
URBANIZMUS	Ing. arch. Ivica Gašparovičová		
VODNÉ HOSPODÁRSTVO	Peter Dovčiak		
			číslo výkresu
			4e

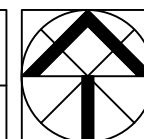

M 1: 5000