



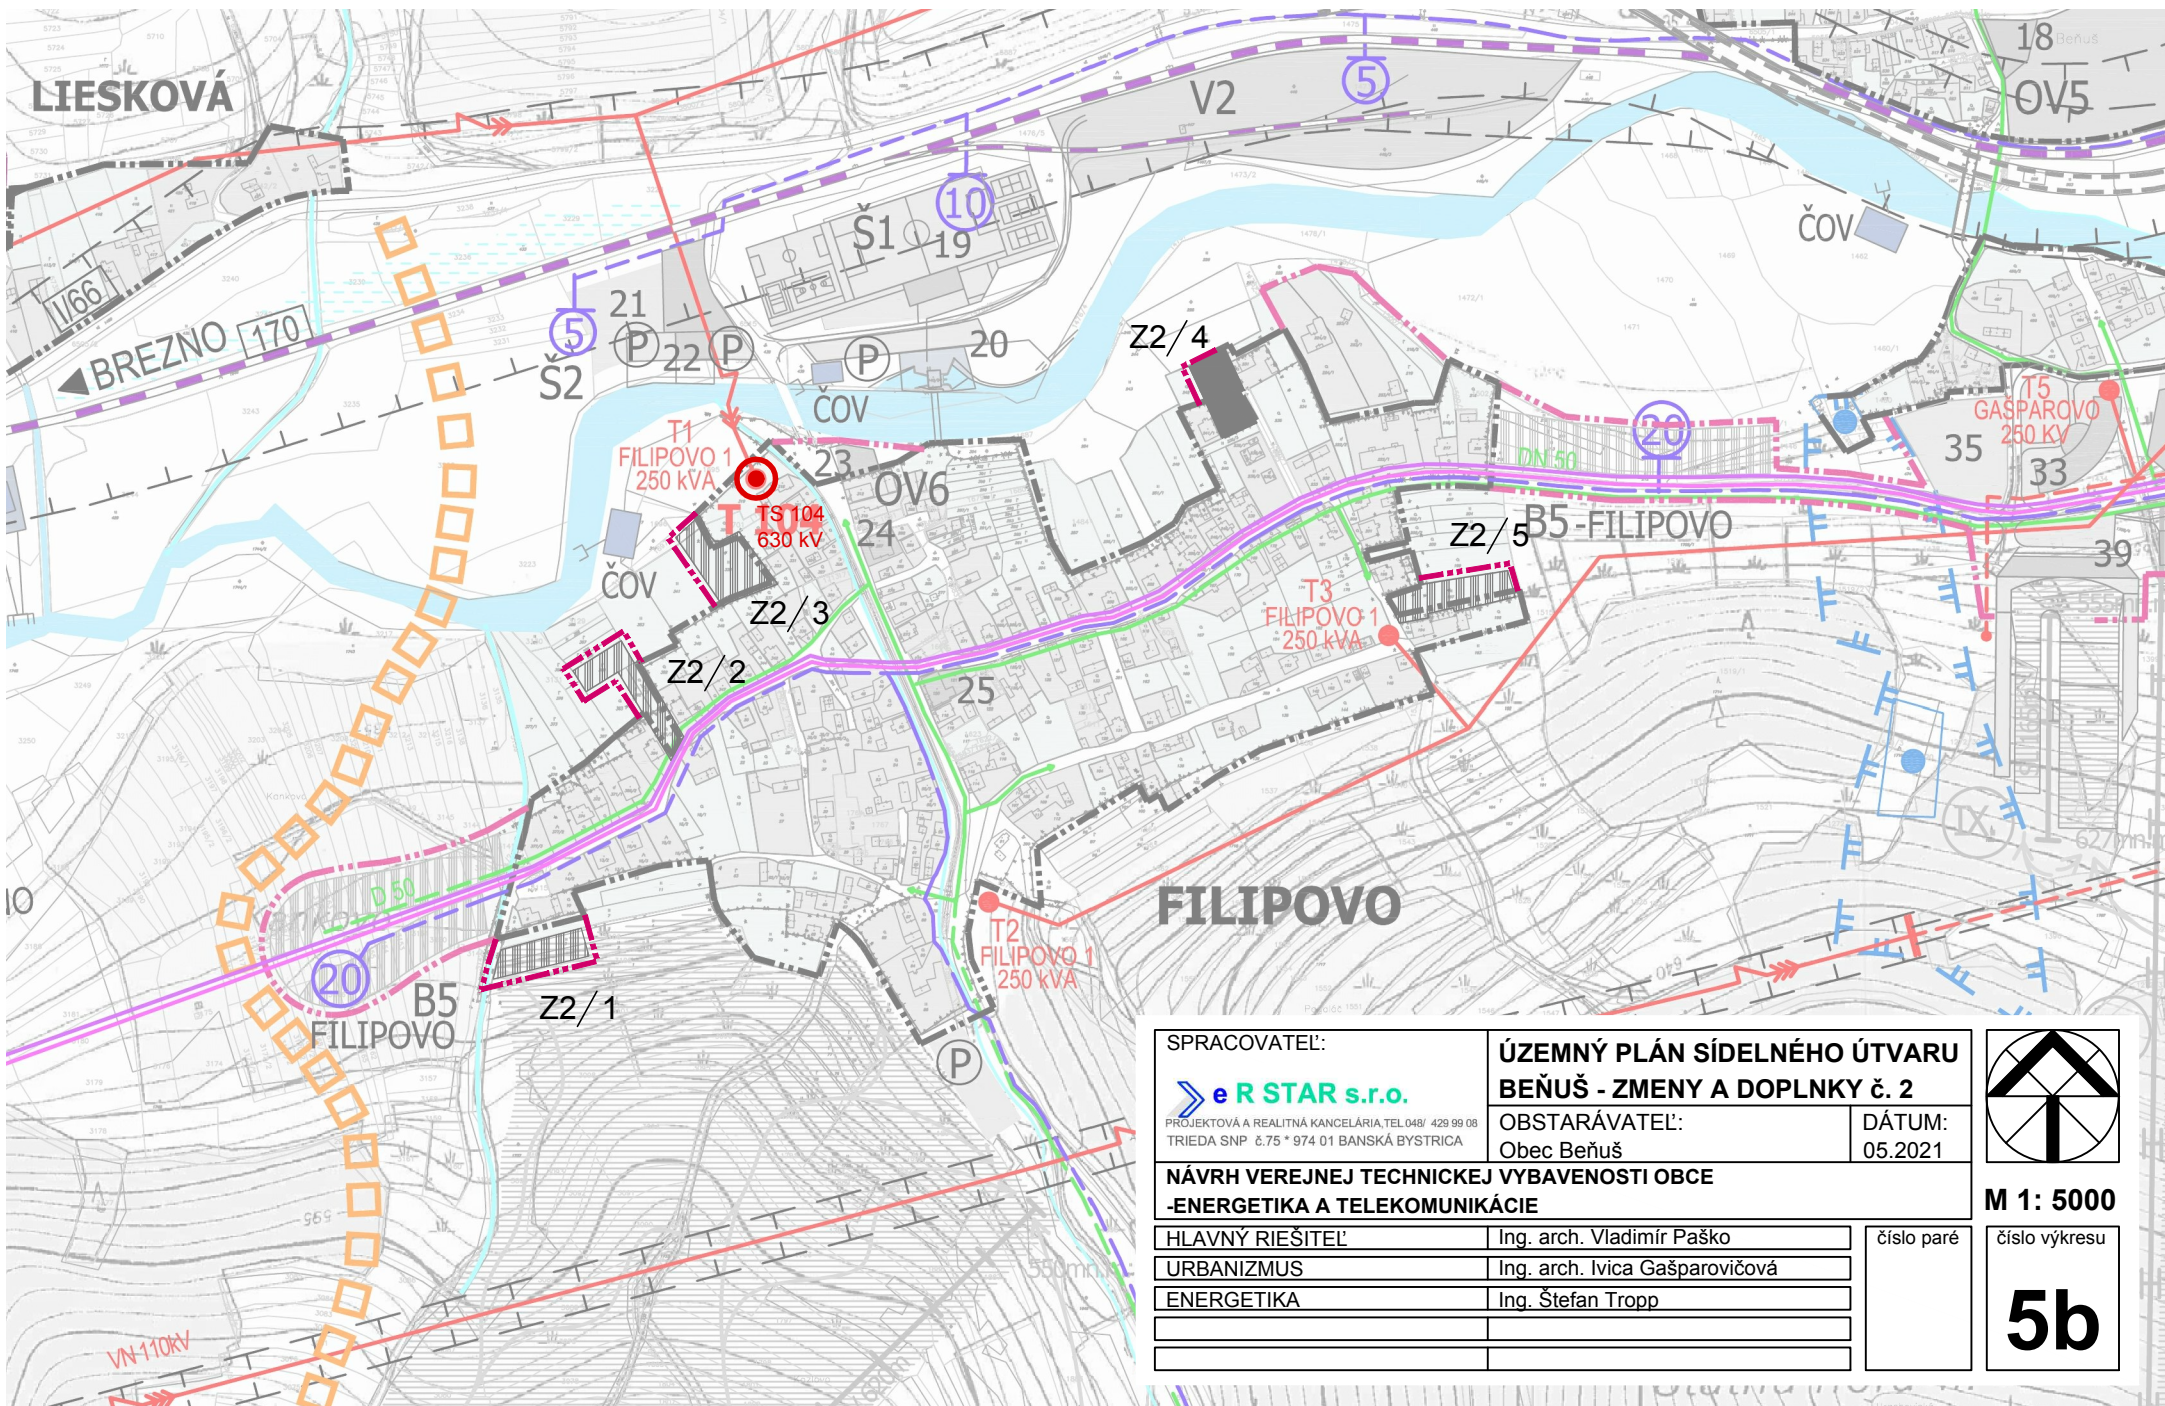

SPRACOVATEĽ:		ÚZEMNÝ PLÁN SÍDELNÉHO ÚTVARU BEŇUŠ - ZMENY A DOPLNKY č. 2		
				
PROJEKTOVÁ A REALITNÁ KANCELÁRIA, TEL.048/ 429 99 08 TRIEĎA SNP č.75 * 974 01 BANSKÁ BYSTRICA		OBSTARÁVATEĽ: Obec Beňuš		DÁTUM: 05.2021
NÁVRH VEREJNEJ TECHNICKEJ VYBAVENOSTI OBCE -ENERGETIKA A TELEKOMUNIKÁCIE				
HLAVNÝ RIEŠITEĽ		Ing. arch. Vladimír Paško		číslo paré
URBANIZMUS		Ing. arch. Ivica Gašparovičová		
ENERGETIKA		Ing. Štefan Tropp		
				číslo výkresu

M 1: 5000

5b

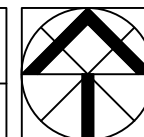

M 1: 5000

5b