


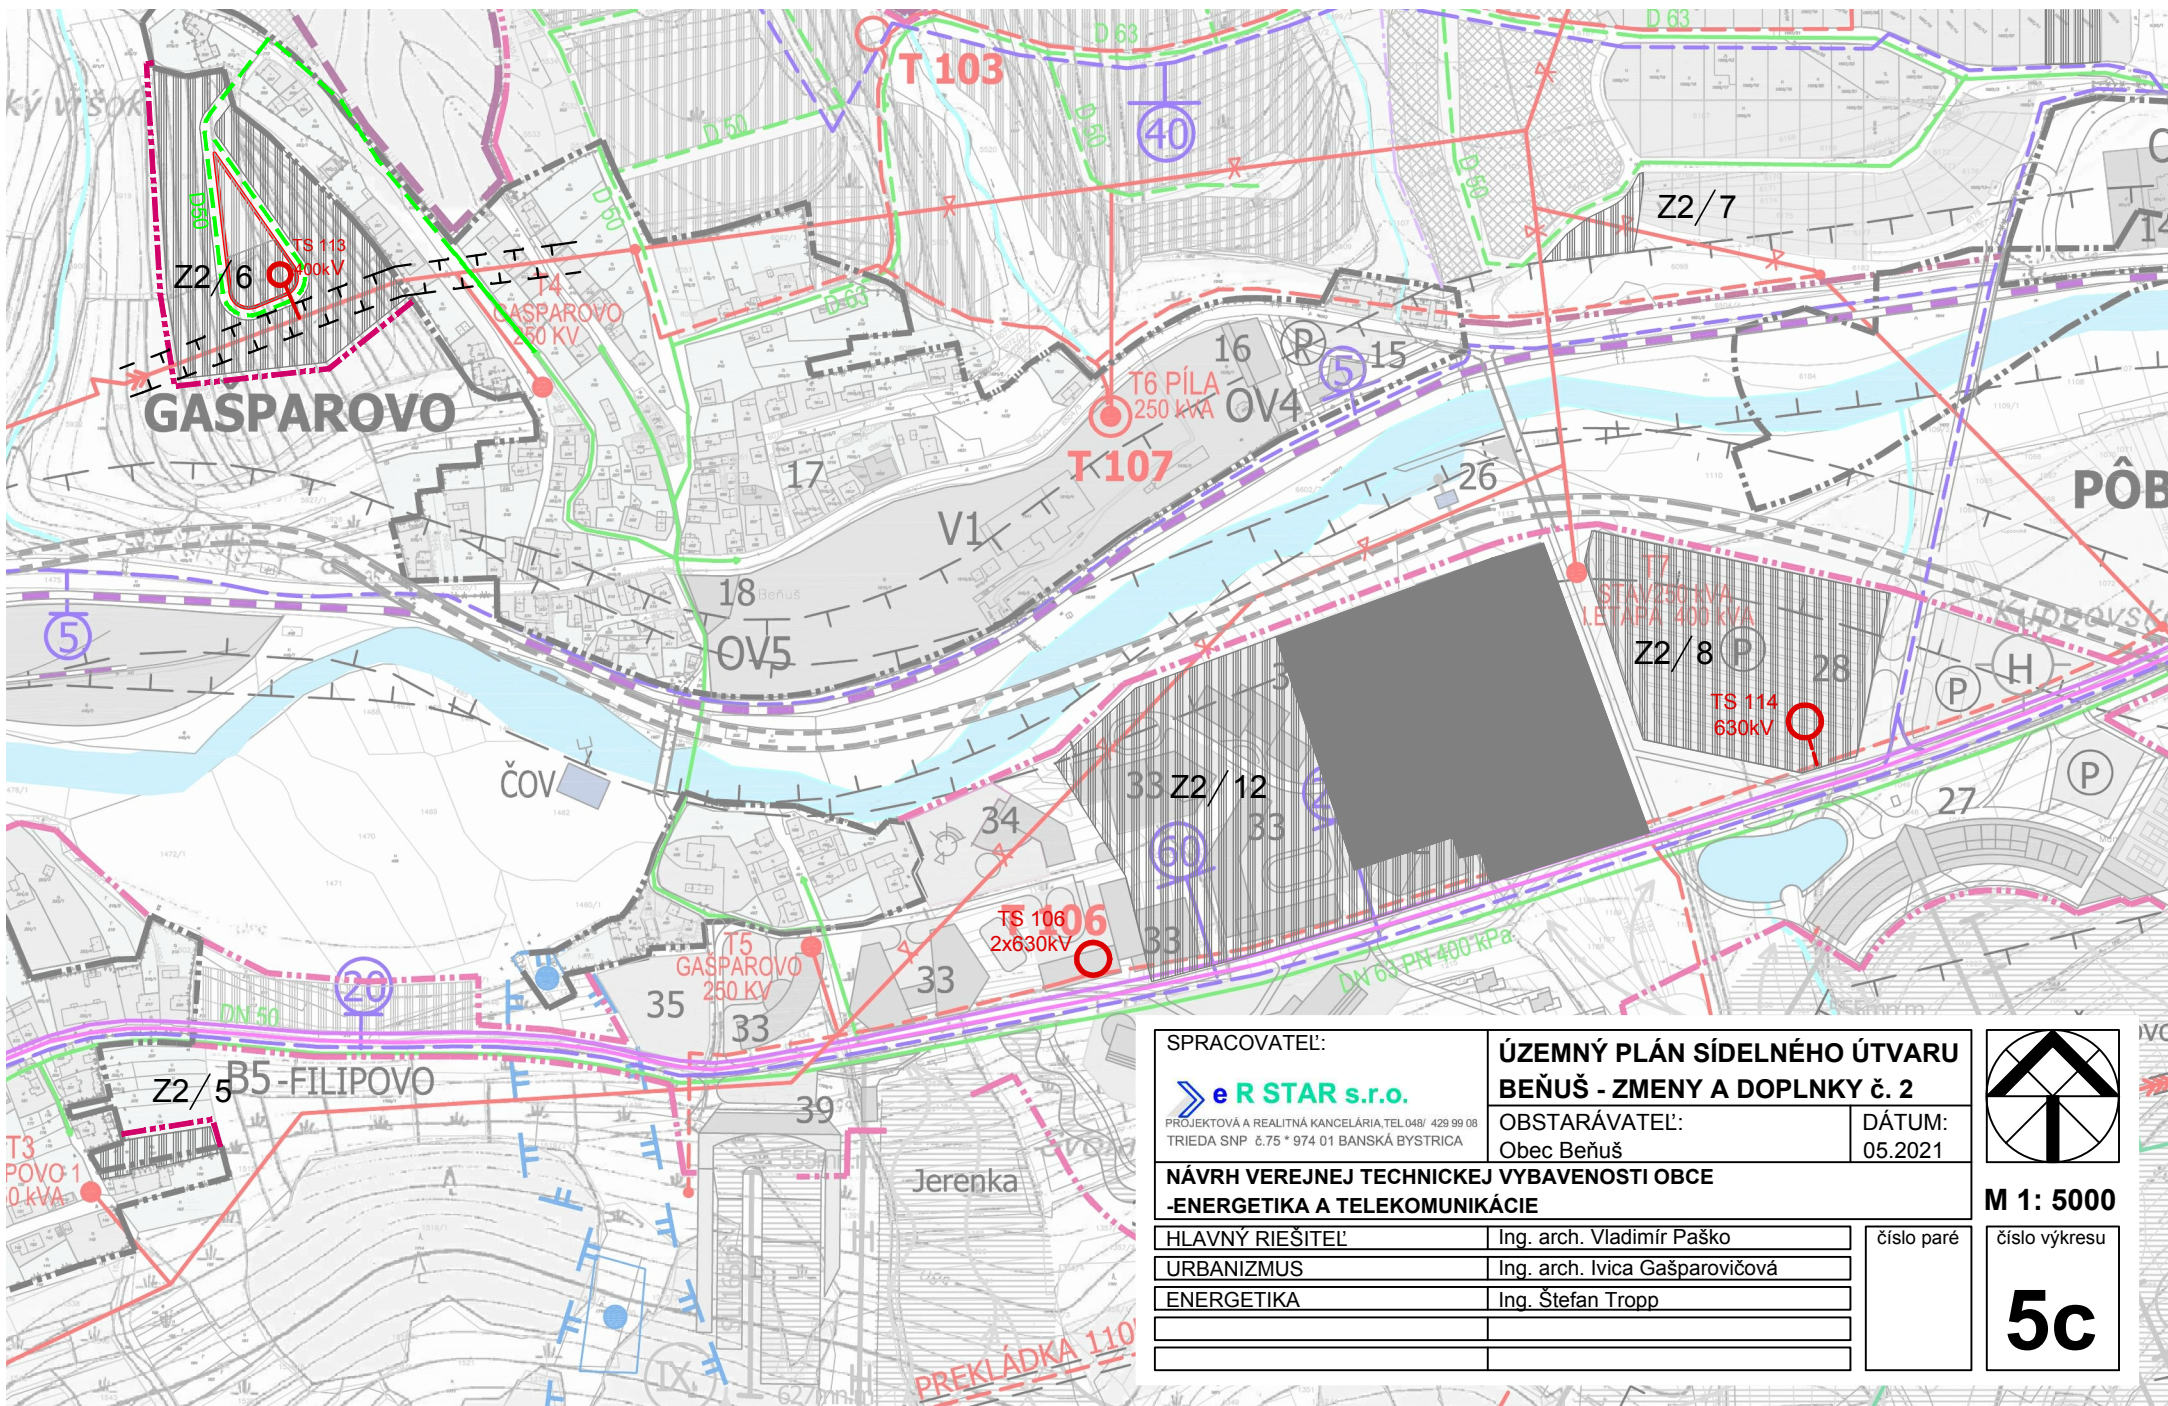

SPRACOVATEĽ:		ÚZEMNÝ PLÁN SÍDELNÉHO ÚTVARU	
e R STAR s.r.o.		BEŇUŠ - ZMENY A DOPLNKY č. 2	
PROJEKTOVÁ A REALITNÁ KANCELÁRIA, TEL.048/ 429 99 08 TRIEĎA SNP č.75 * 974 01 BANSKÁ BYSTRICA		OBSTARÁVATEĽ:	DÁTUM:
		Obec Beňuš	05.2021
NÁVRH VEREJNEJ TECHNICKEJ VYBAVENOSTI OBCE			
-ENERGETIKA A TELEKOMUNIKÁCIE			
HLAVNÝ RIEŠITEĽ	Ing. arch. Vladimír Paško	číslo paré	číslo výkresu
URBANIZMUS	Ing. arch. Ivica Gašparovičová		
ENERGETIKA	Ing. Štefan Tropp		

M 1: 5000

5c