




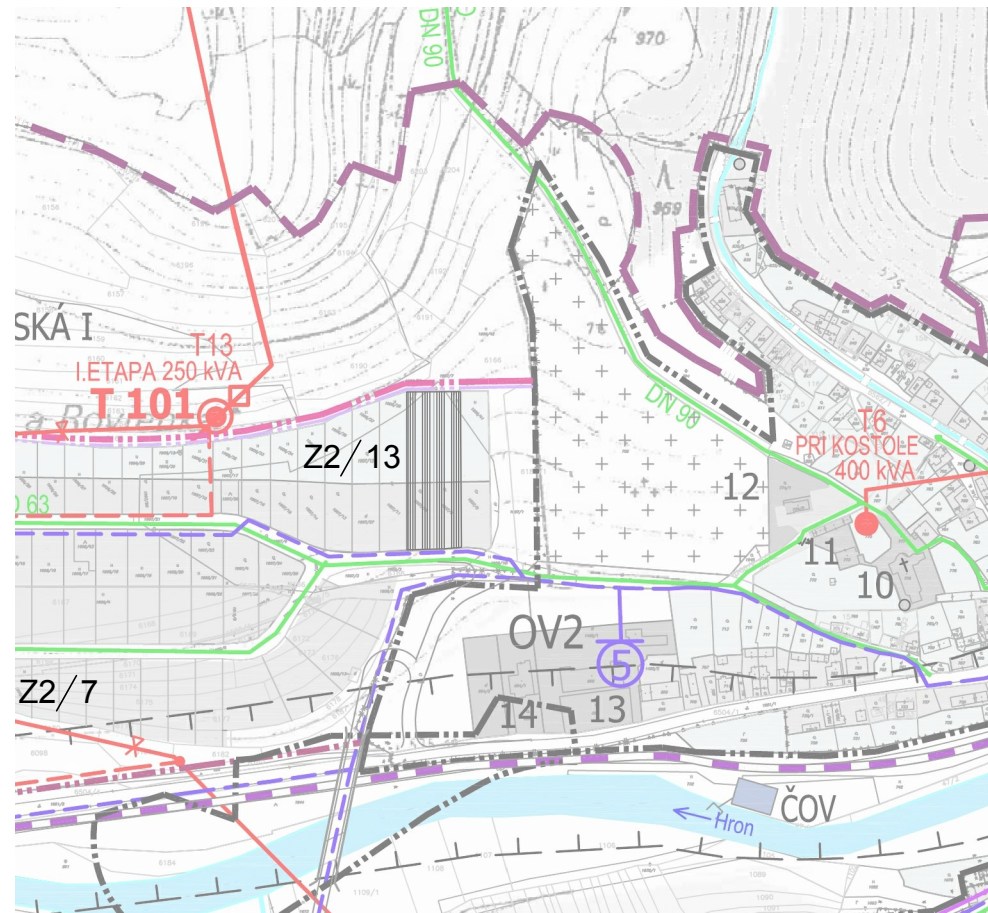

|                                                                                       |  |                                |               |
|---------------------------------------------------------------------------------------|--|--------------------------------|---------------|
| SPRACOVATEĽ:                                                                          |  | ÚZEMNÝ PLÁN SÍDELNÉHO ÚTVARU   |               |
|  |  | BEŇUŠ - ZMENY A DOPLNKY č. 2   |               |
| PROJEKTOVÁ A REALITNÁ KANCELÁRIA, TEL.048/ 429 99 08                                  |  | OBSTARÁVATEĽ:                  | DÁTUM:        |
| TRIEDA SNP č.75 * 974 01 BANSKÁ BYSTRICA                                              |  | Obec Beňuš                     | 05.2021       |
| NÁVRH VEREJNEJ TECHNICKEJ VYBAVENOSTI OBCE                                            |  |                                |               |
| -ENERGETIKA A TELEKOMUNIKÁCIE                                                         |  |                                |               |
| HLAVNÝ RIEŠITEĽ                                                                       |  | Ing. arch. Vladimír Paško      |               |
| URBANIZMUS                                                                            |  | Ing. arch. Ivica Gašparovičová |               |
| ENERGETIKA                                                                            |  | Ing. Štefan Tropp              |               |
|                                                                                       |  |                                |               |
|                                                                                       |  |                                |               |
|                                                                                       |  |                                |               |
|                                                                                       |  | číslo paré                     | číslo výkresu |
|                                                                                       |  |                                | 5e            |

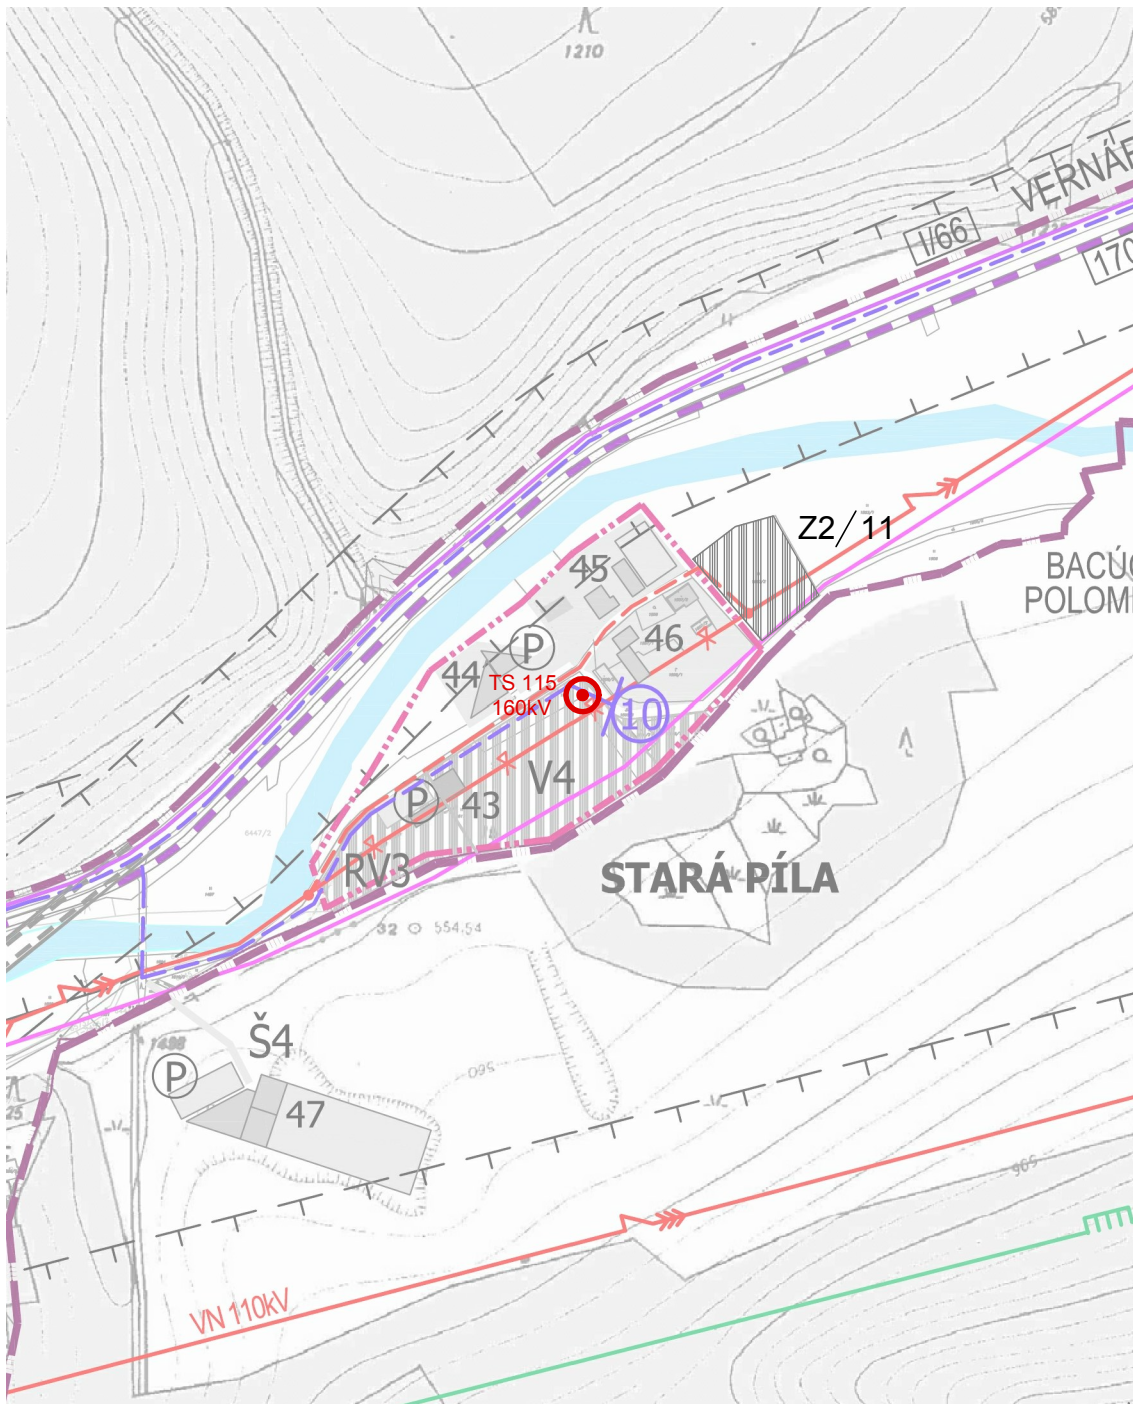

M 1: 5000

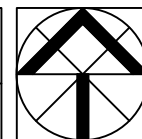

M 1: 5000